


Nomenclature coulissant

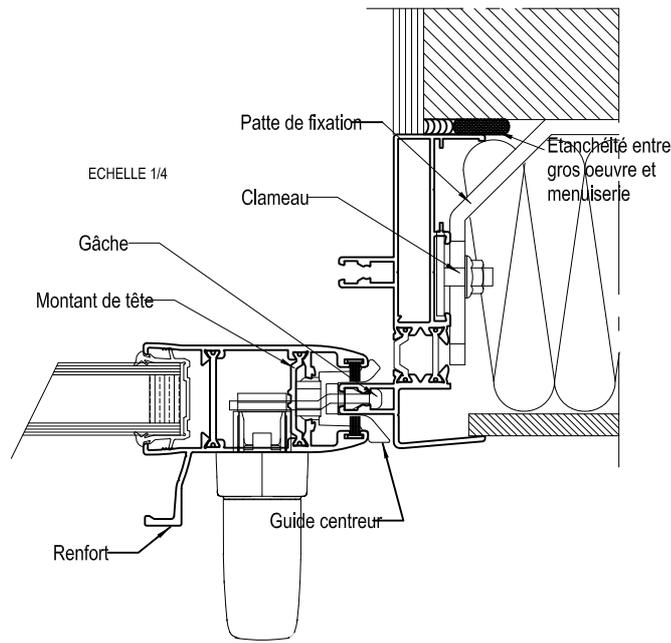

édition janvier 2015



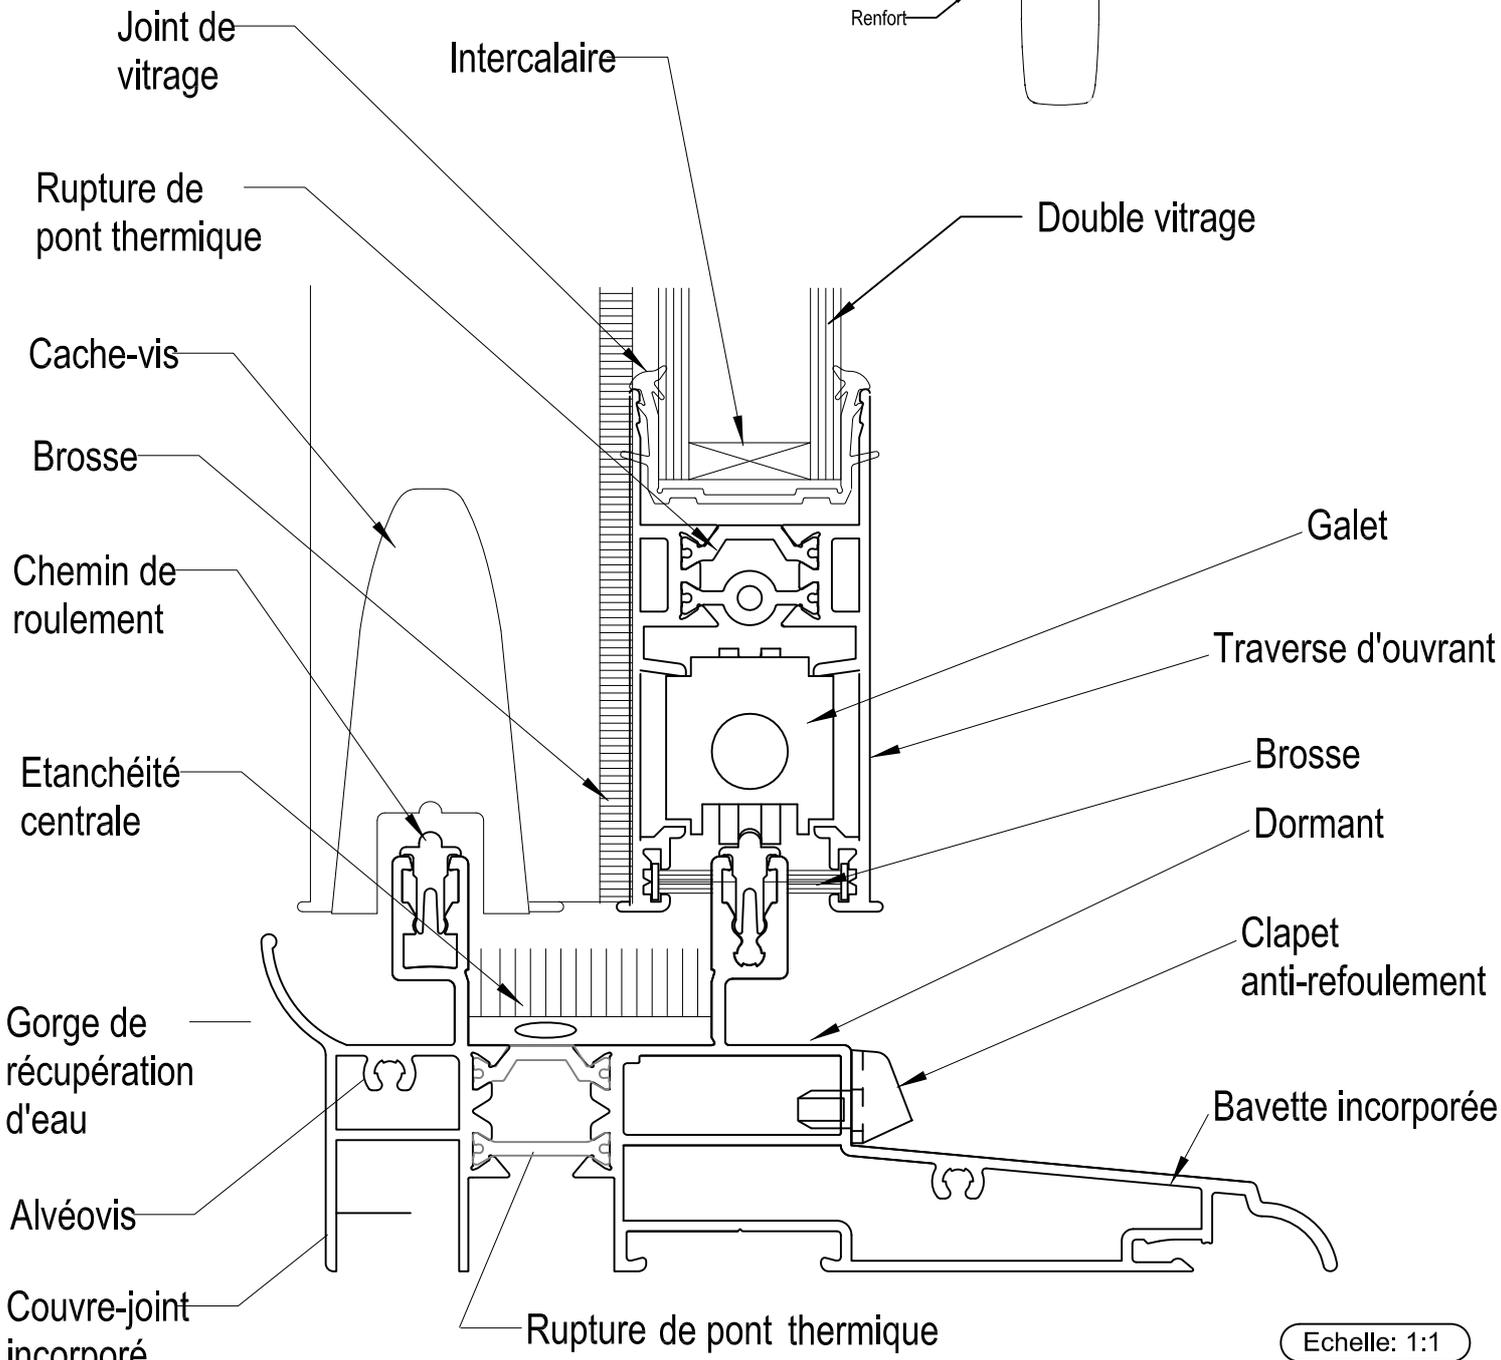


Planche de profils : Dormants

Montants

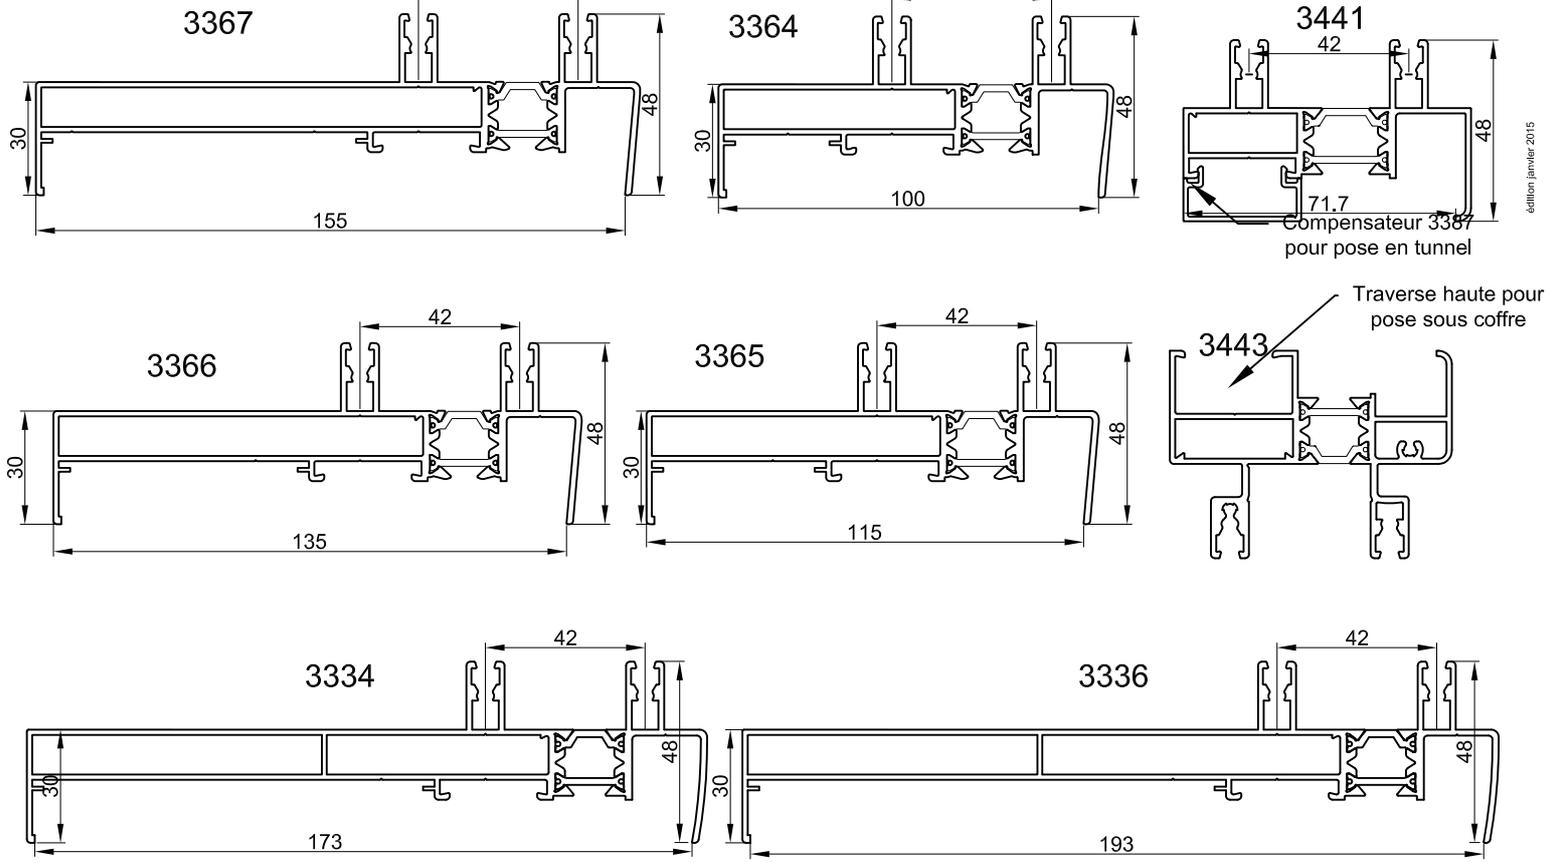


Traverses basses

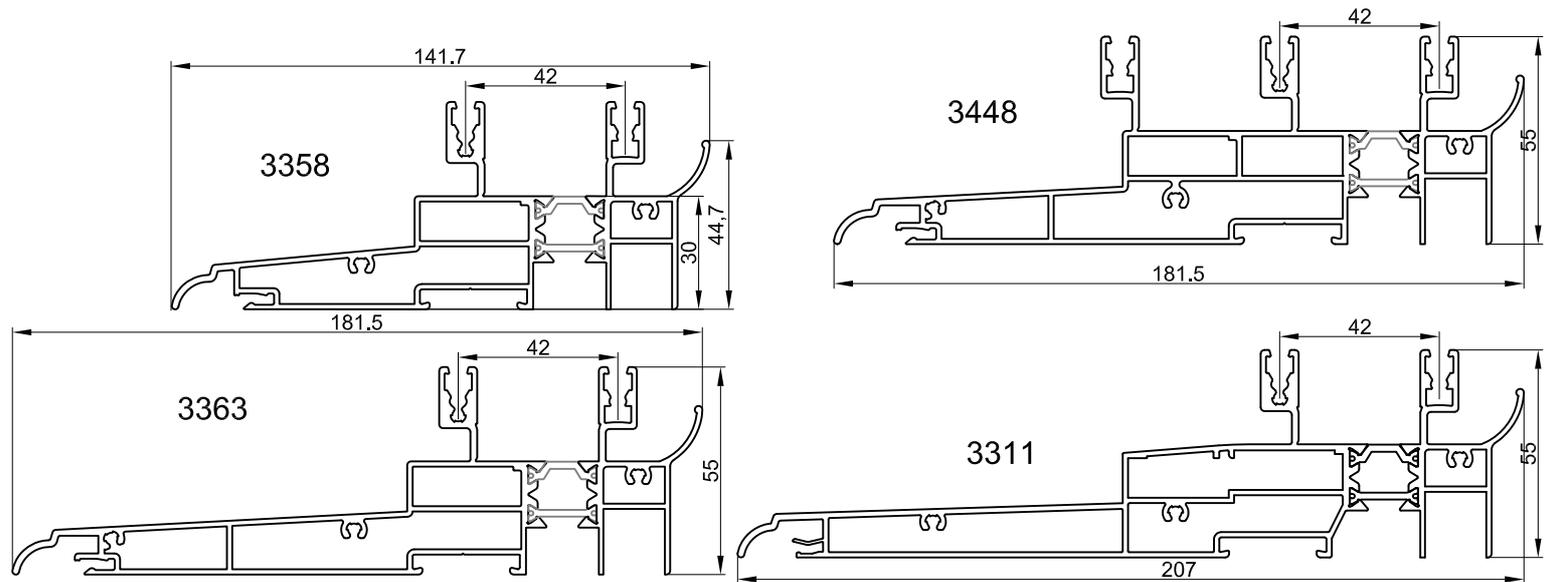


Echelle: 1/2

Planche de profils: Ouvrants


3426

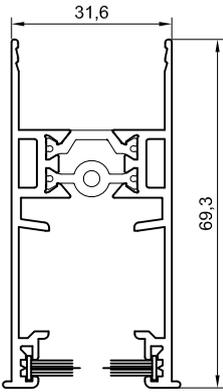


3428

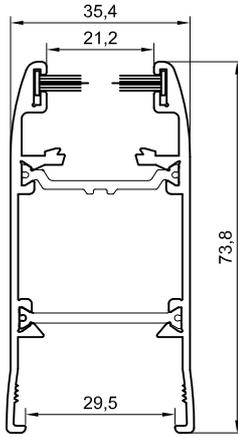


3415

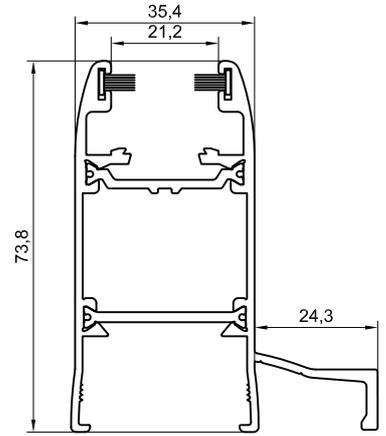

3429

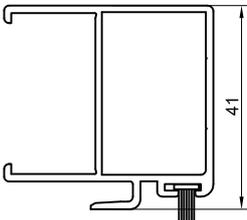


3488

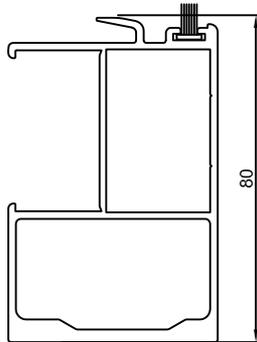

**Traverse
intermédiaire**



3427

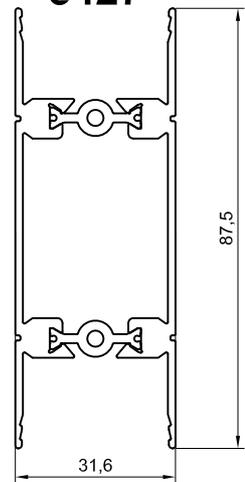

édition janvier 2015

Coulissant 2 vantaux/2rails équipement A : Isolation de 70 avec appui standard SVR



Coupe A-A

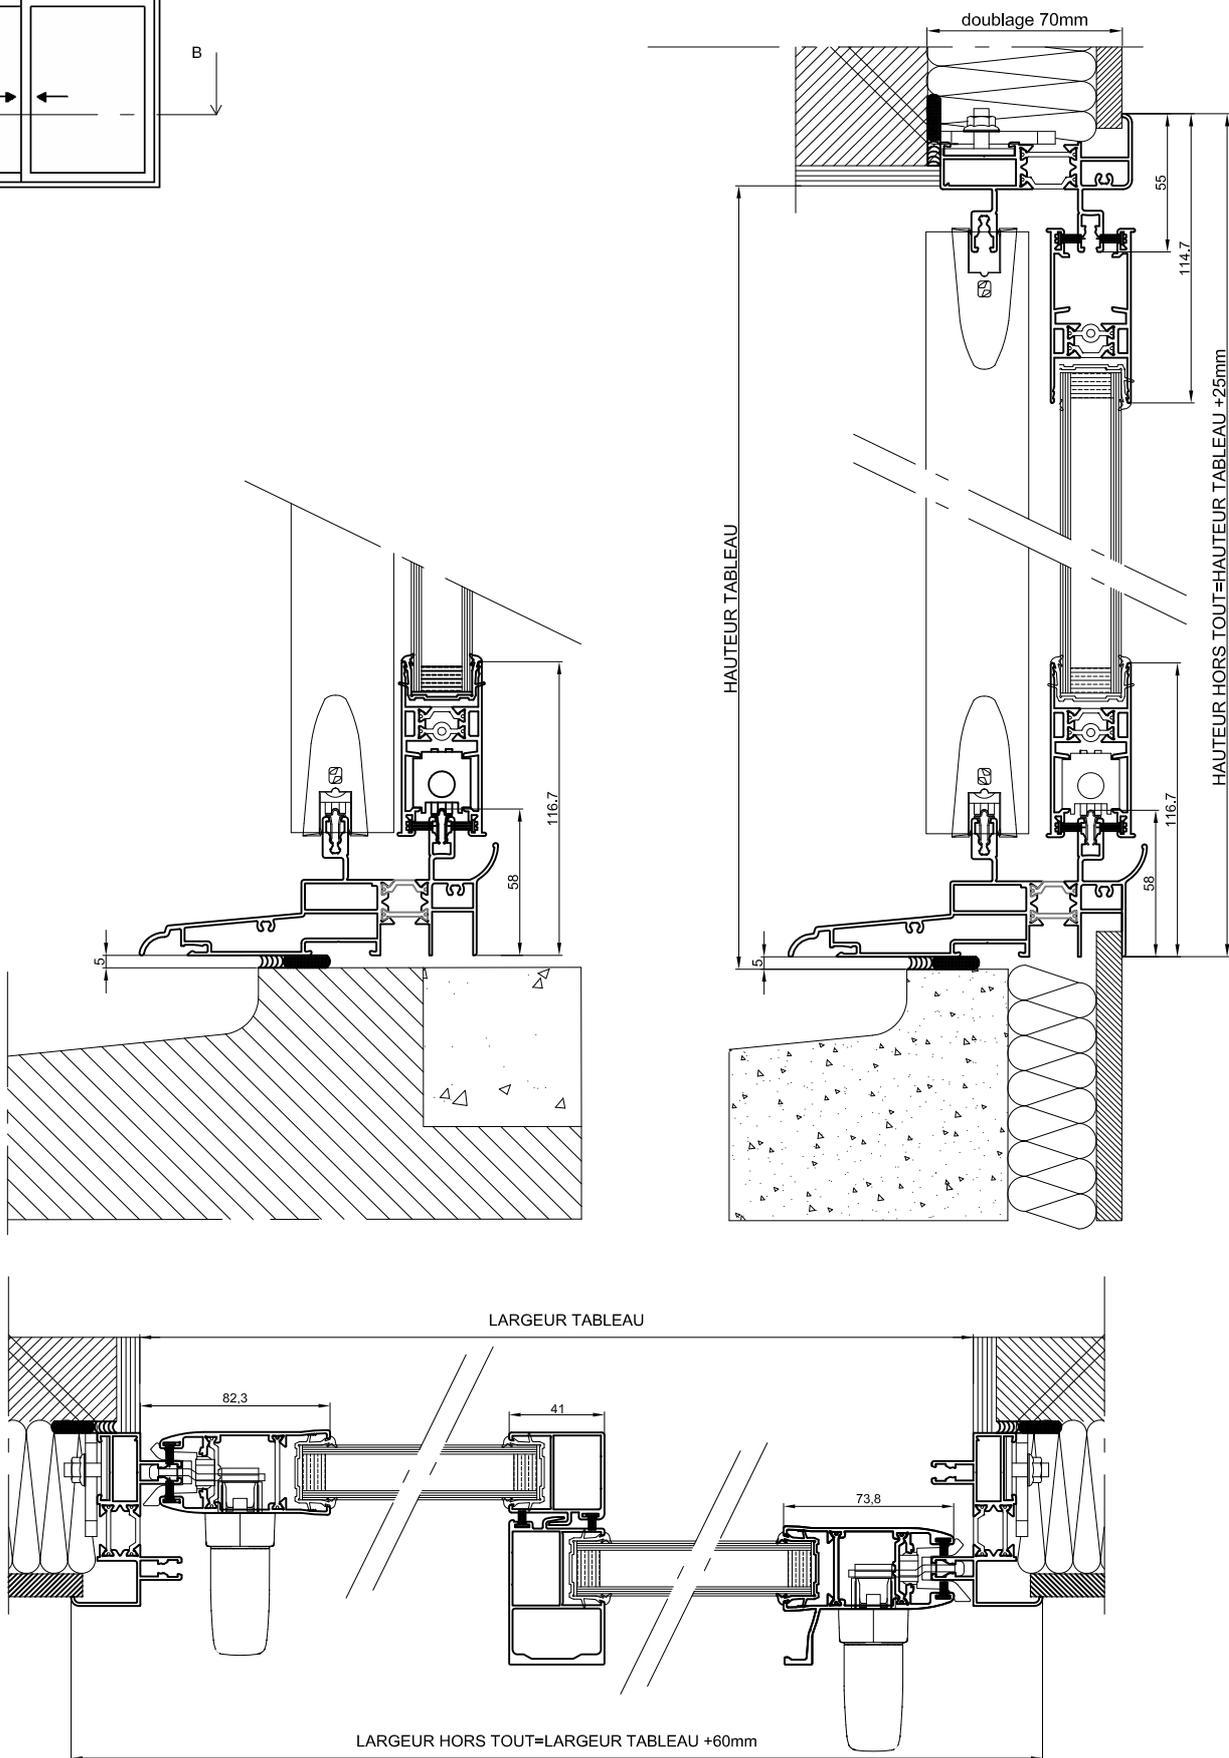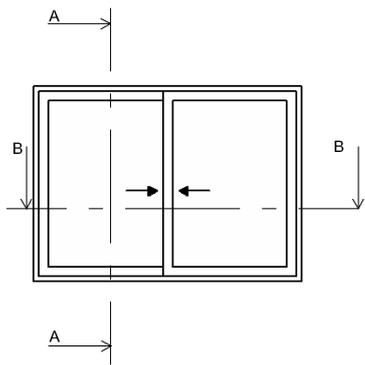



Echelle: 1:3

Coulissant 2 vtx/2rails Performance équipement A : Isolation de 70 avec appui standard et encastrés+VRI

Coupe A-A

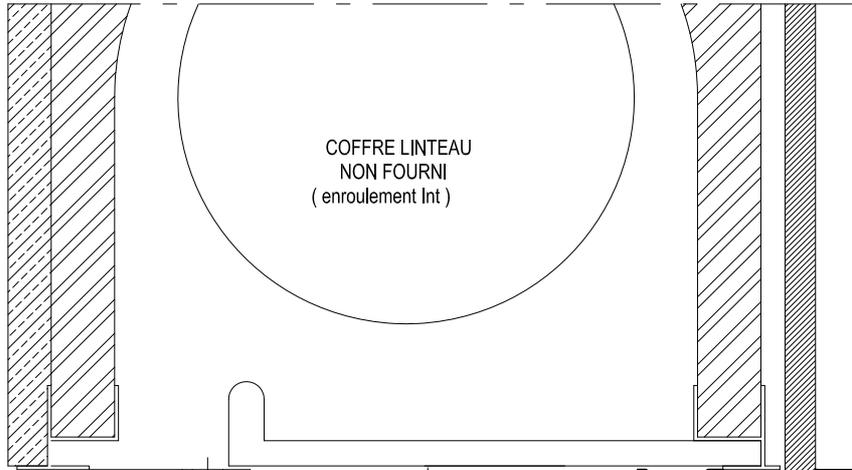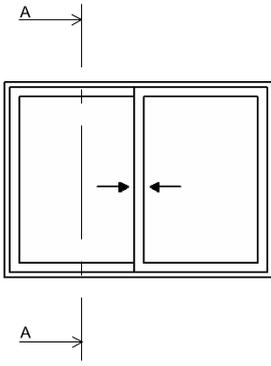


Détail seuil encastré

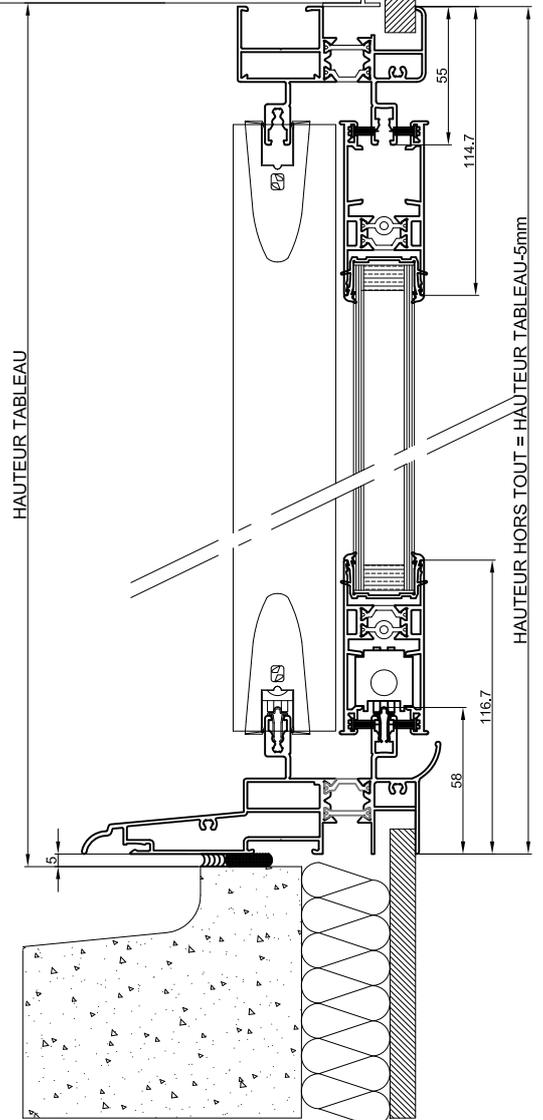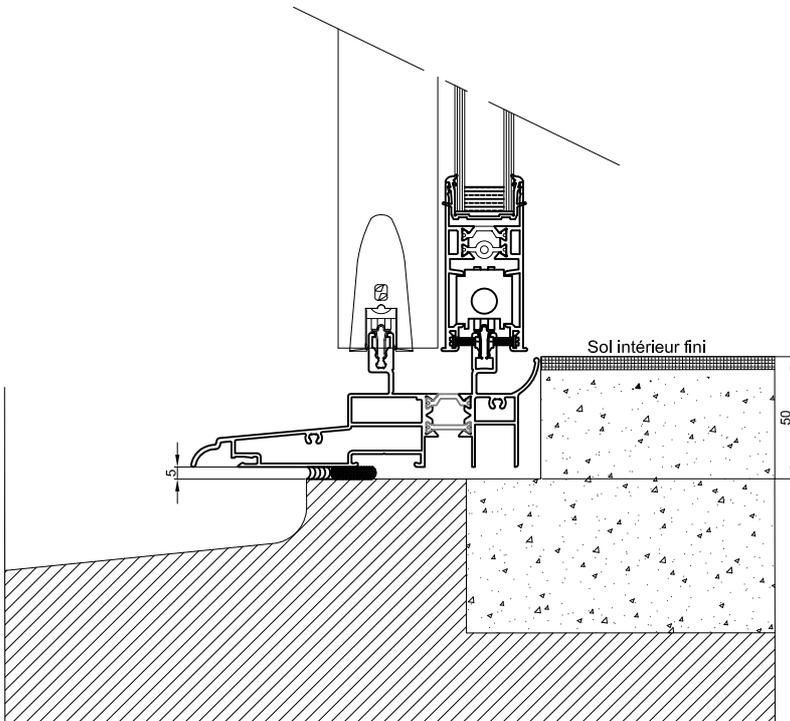

Echelle: 1:3




Coulissant 2 vantaux/2rails Performance équipement A : Isolation de 100 avec appui standard SVR

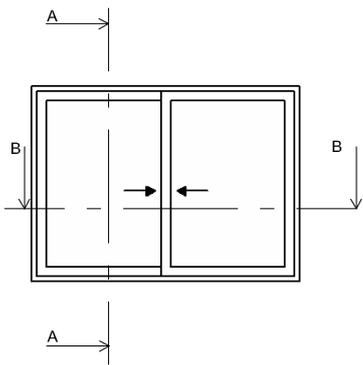

Voir plan de réservation
n°: LNI105SCS

Voir plan de réservation
n°: LNI105AC2RS



Coupe A-A

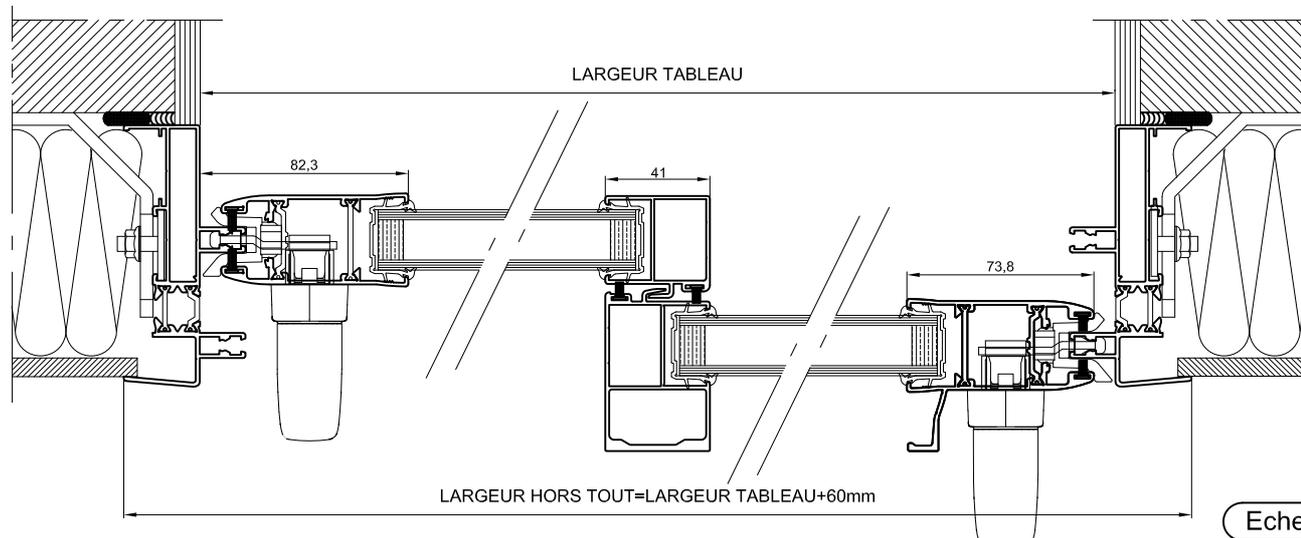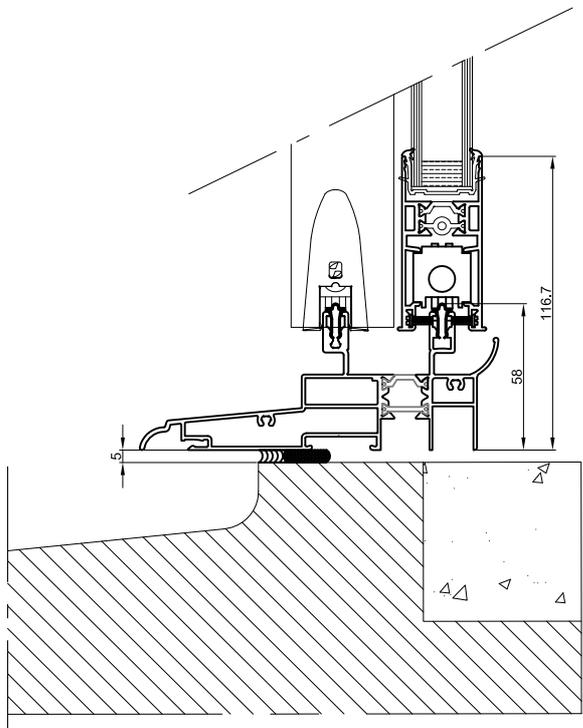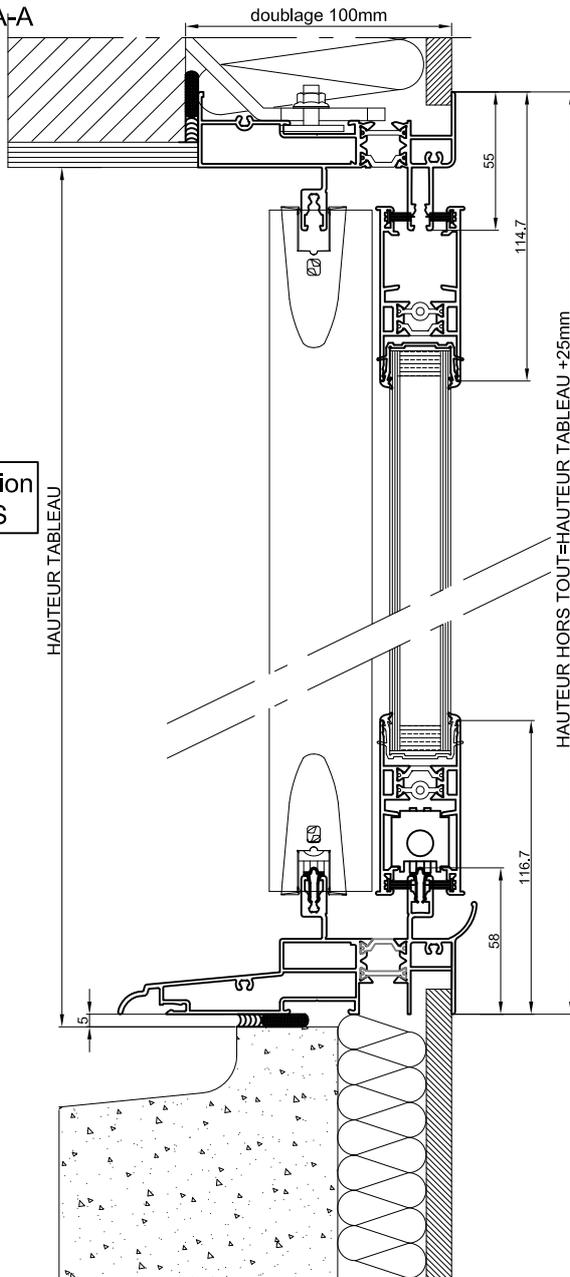


Echelle: 1:3

Coulissant 2 vantaux/2rails Performance équipement A :Isolation de 100 avec coffre linteau enroulement intérieur

Coupe A-A

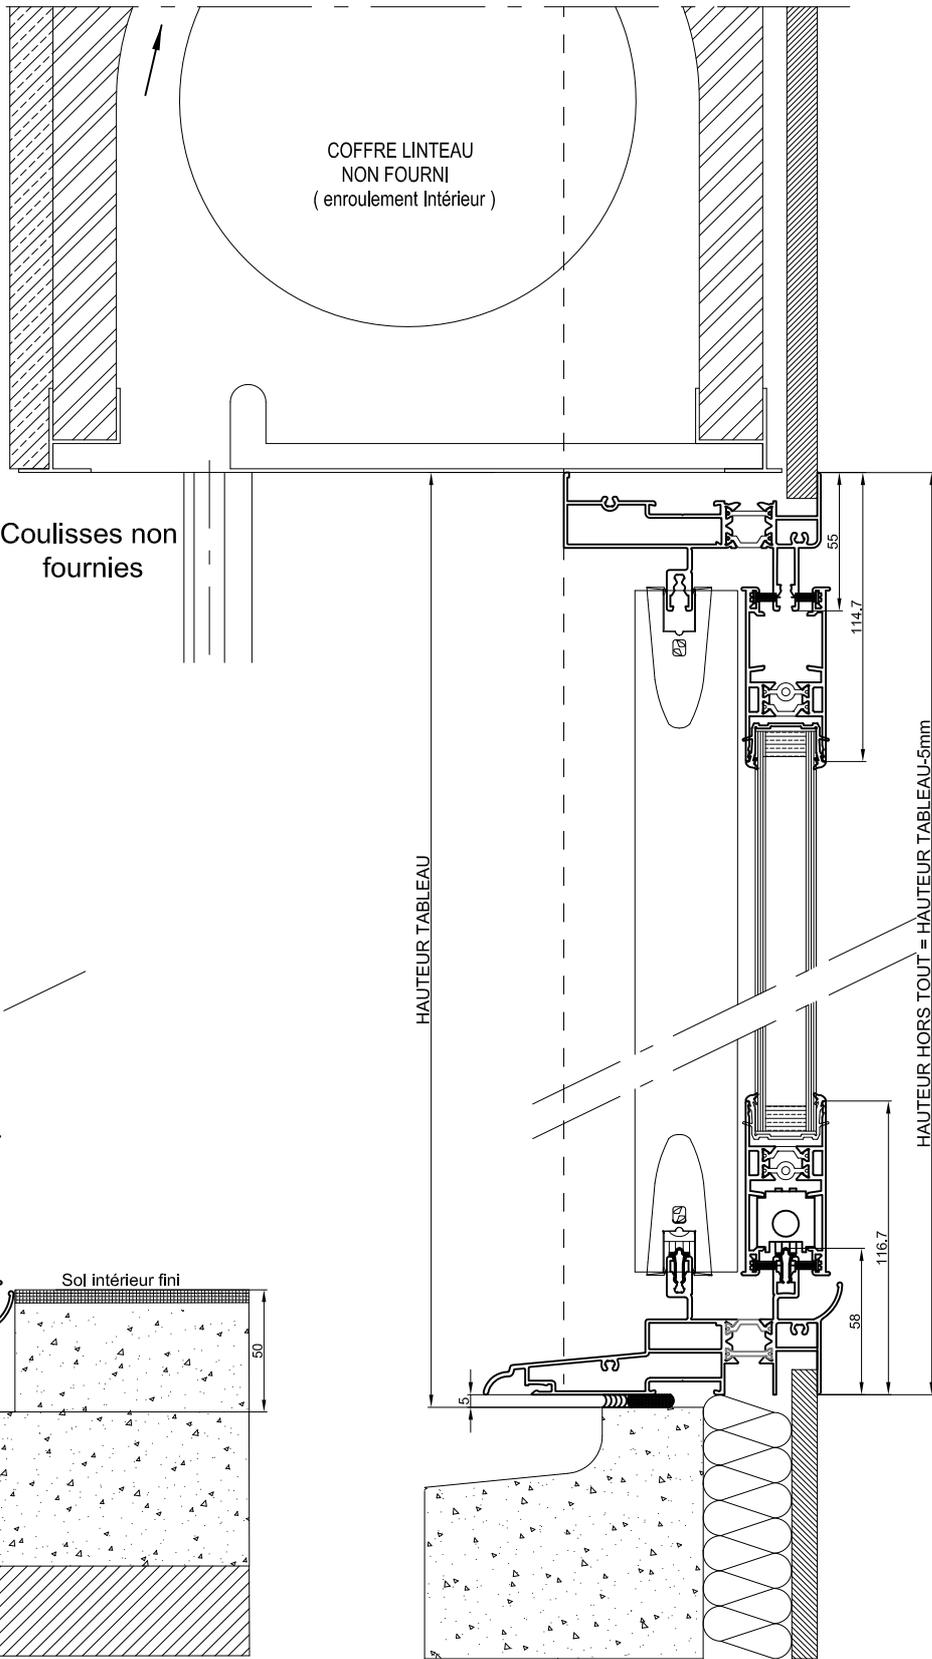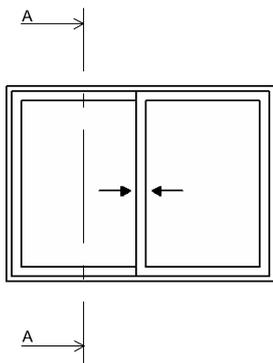

Détail seuil encastré


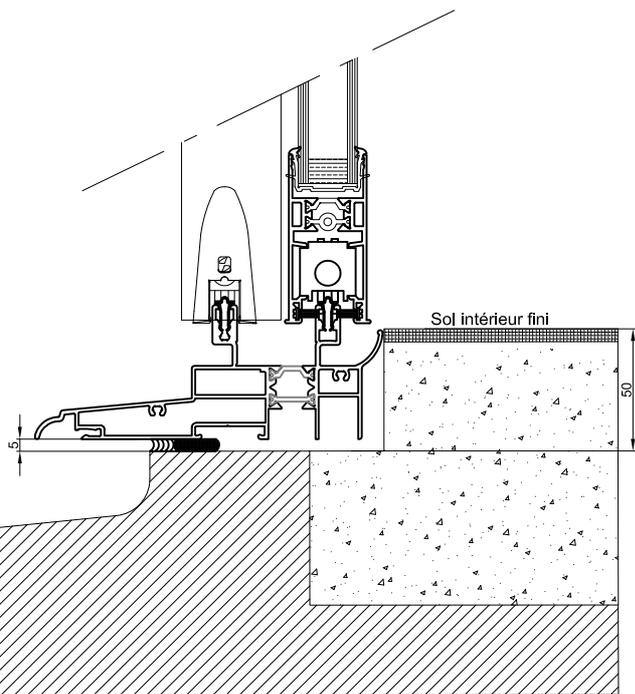


Voir plan de réservation
n°: LNI105ECS

Echelle: 1:3



Coulissant 2 vantaux/2rails Performance équipement A :Isolation de 100 avec coffre linteau enroulement extérieur

Coupe A-A

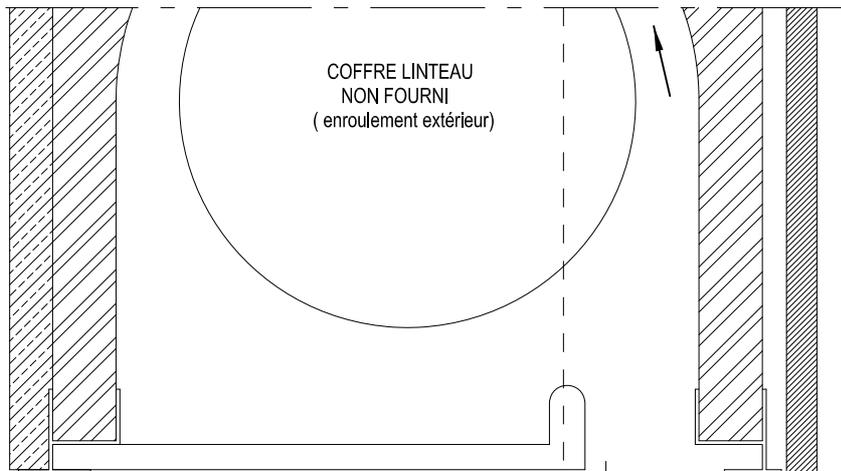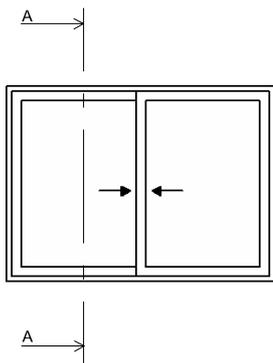

Coulisses non fournies

Détail seuil encastré

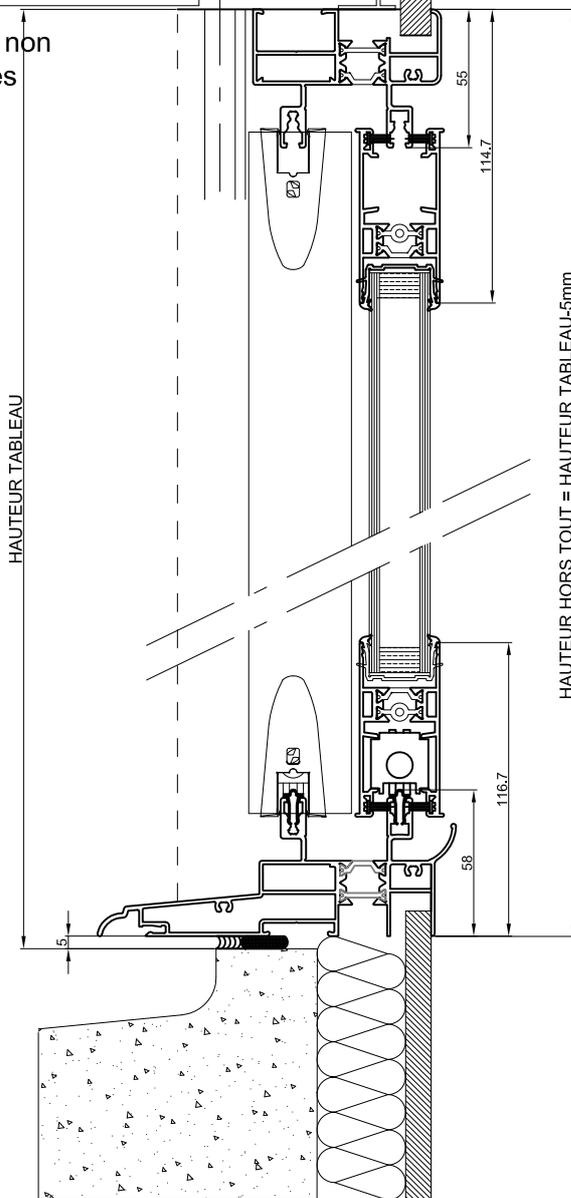
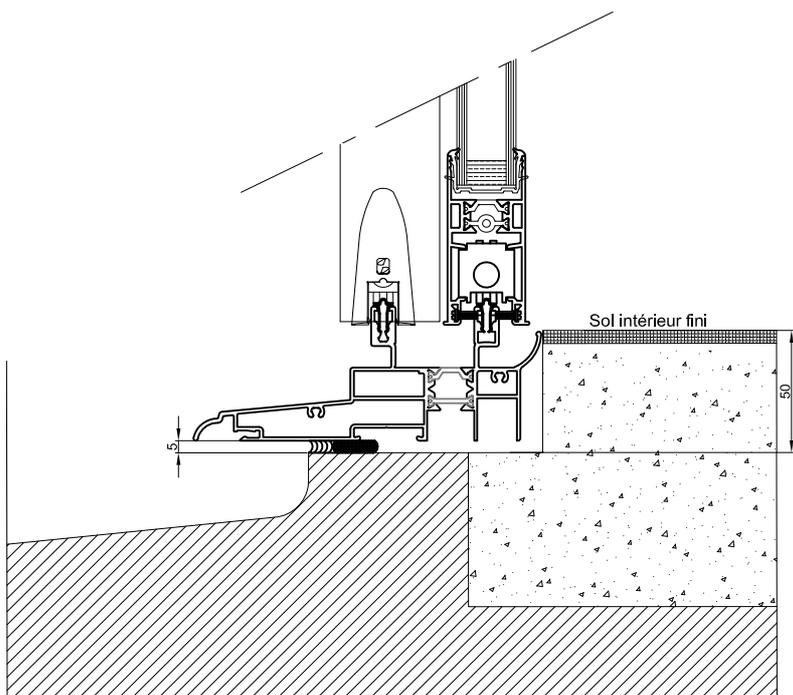


Voir plan de réservation
n°: LNI105ECS


Echelle: 1:3

Coulissant 2 vit/2rails Performance équipement A :Isolation de 100 avec appui standard et encastré+VRF

Coupe A-A

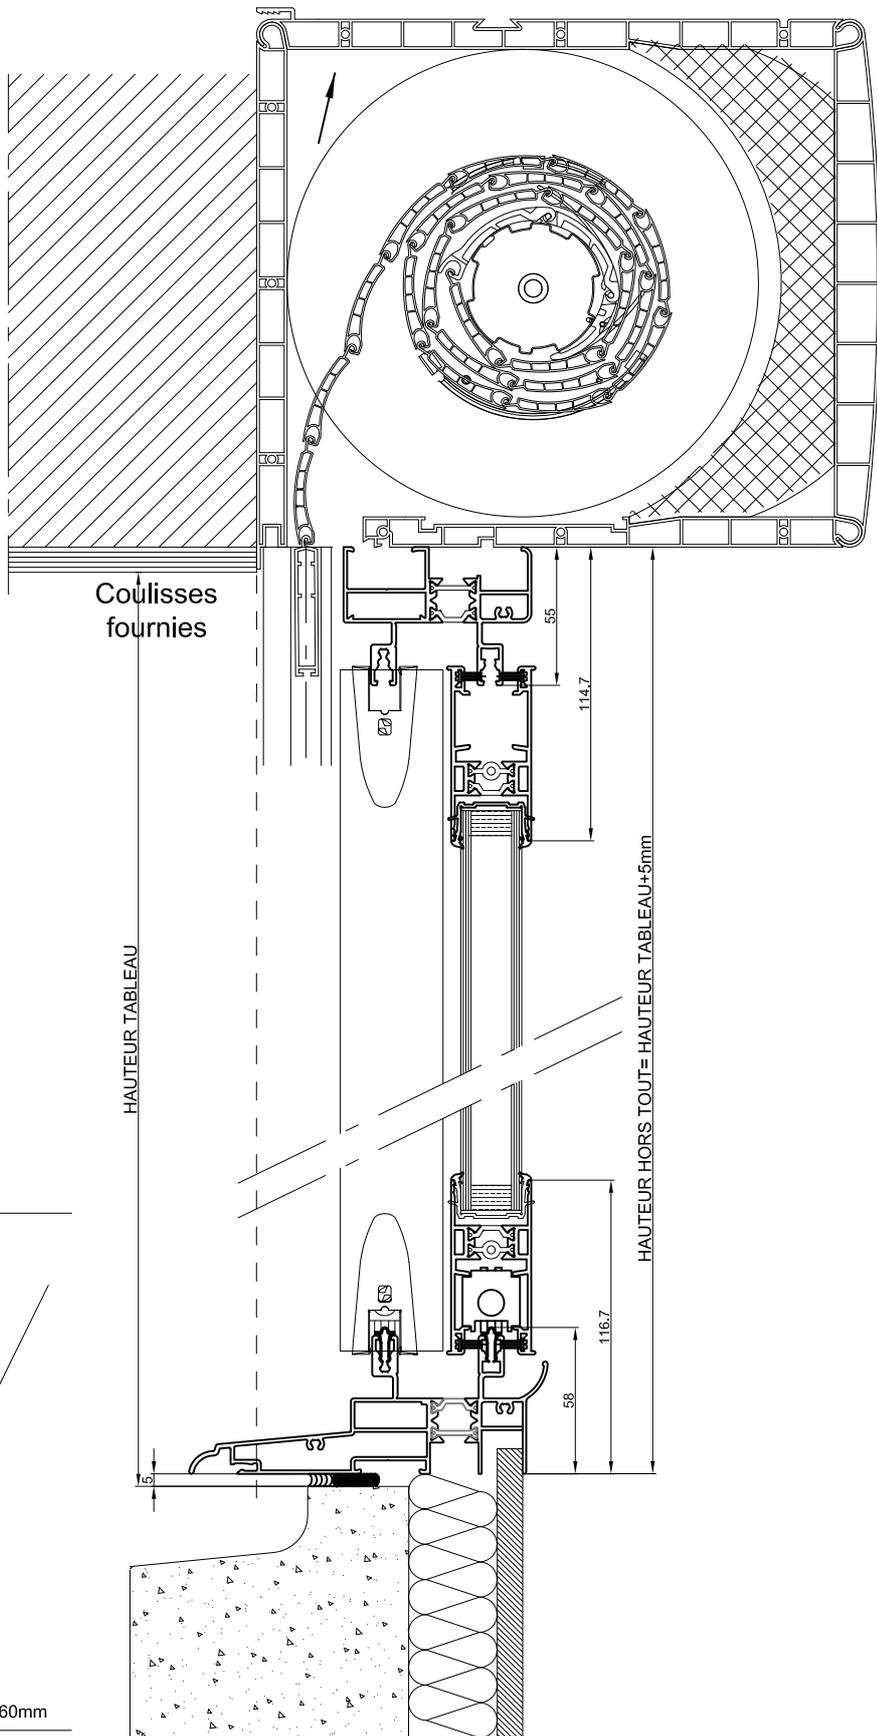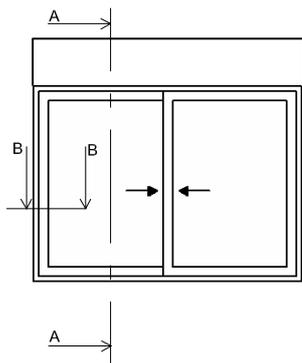


Coupe B-B

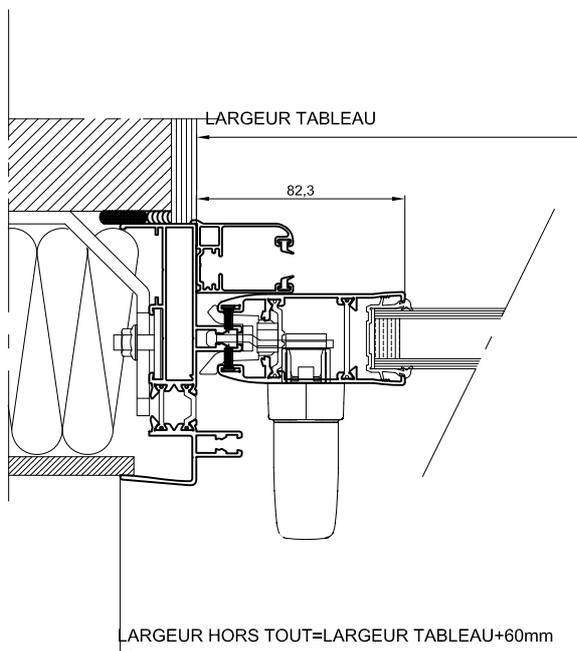


Echelle: 1:3

Coulissant 2 vtx/2rails Performance équipement A sous demi- linteau (terreal) : Isolation de 100 avec appui standard

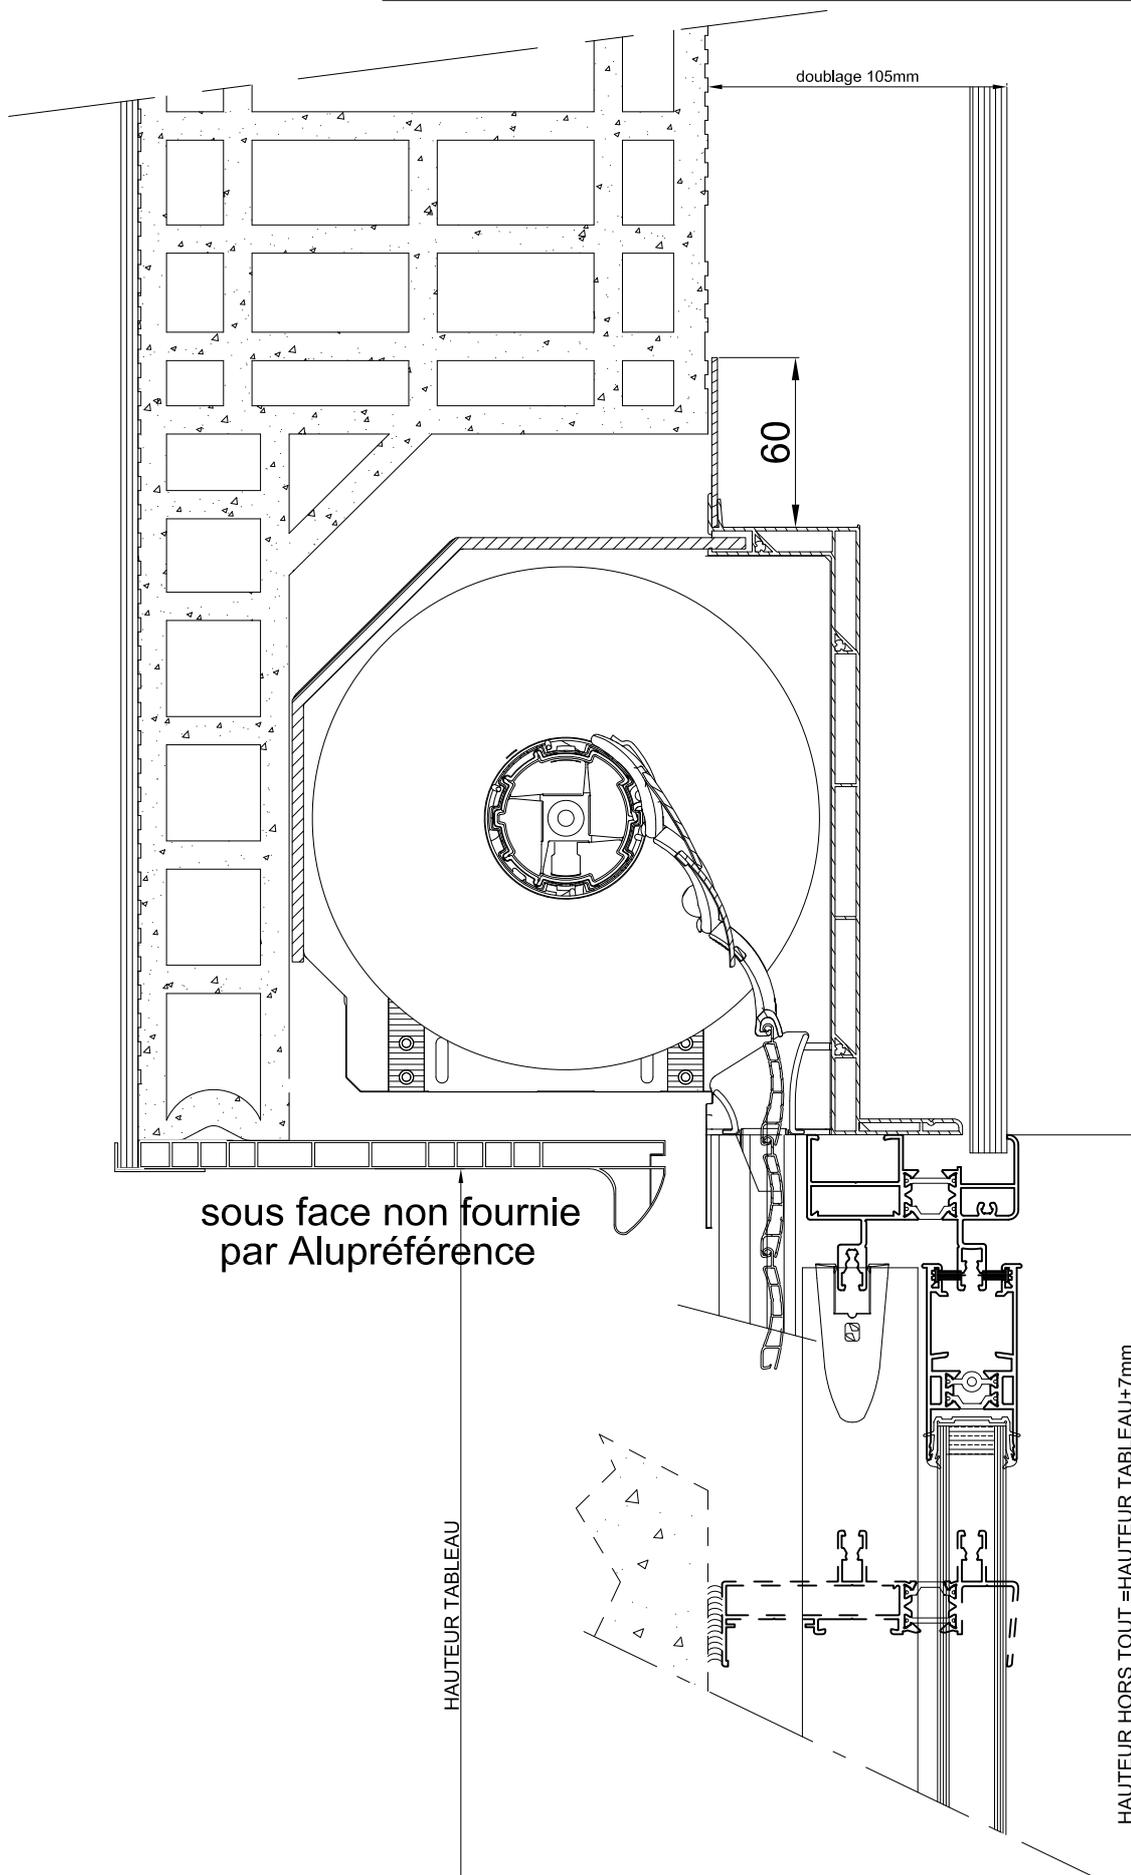


Echelle: 1:3

Coulissant 2 vtx/2rails Performance équipement A sous demi-linteau (genova) : Isolation de 100 avec appui standard

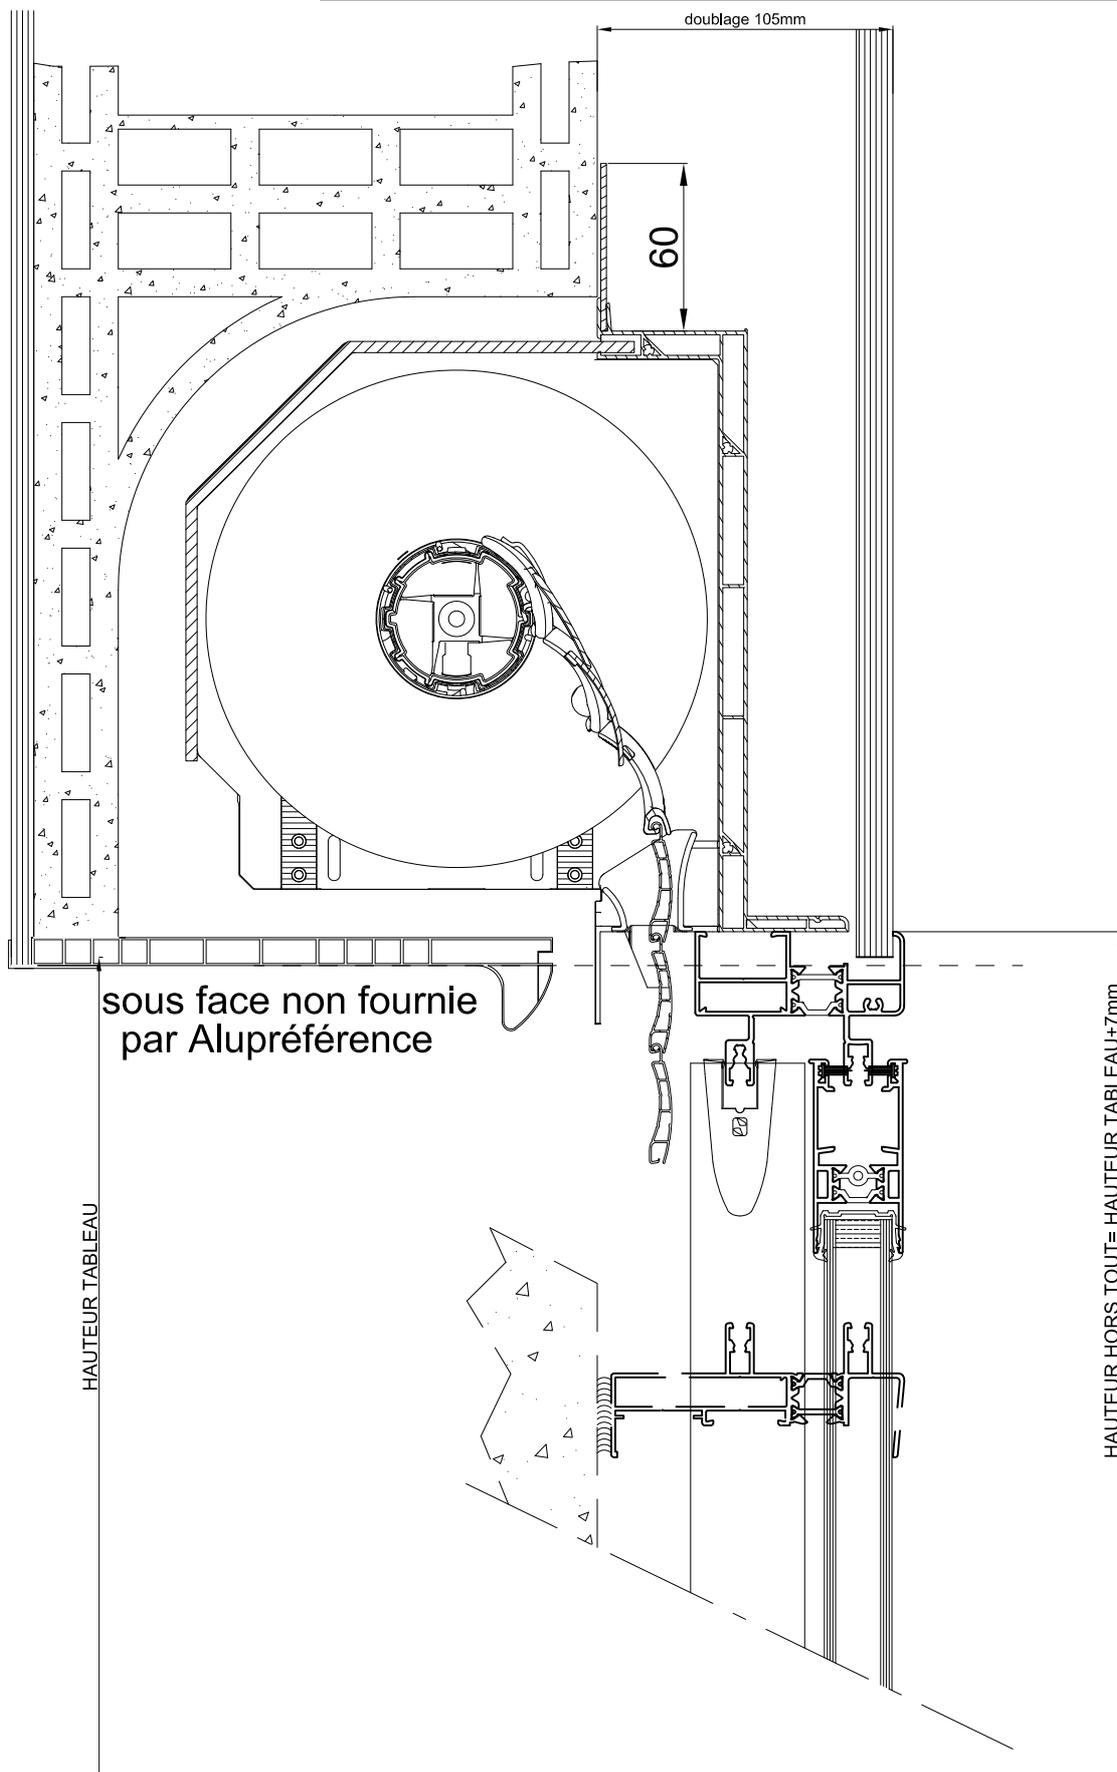


Echelle: 1:3

Coulissant 2 vtx/2rails Performance équipement A sous demi- linteau (saverdun) :Isolation de 100 avec appui std

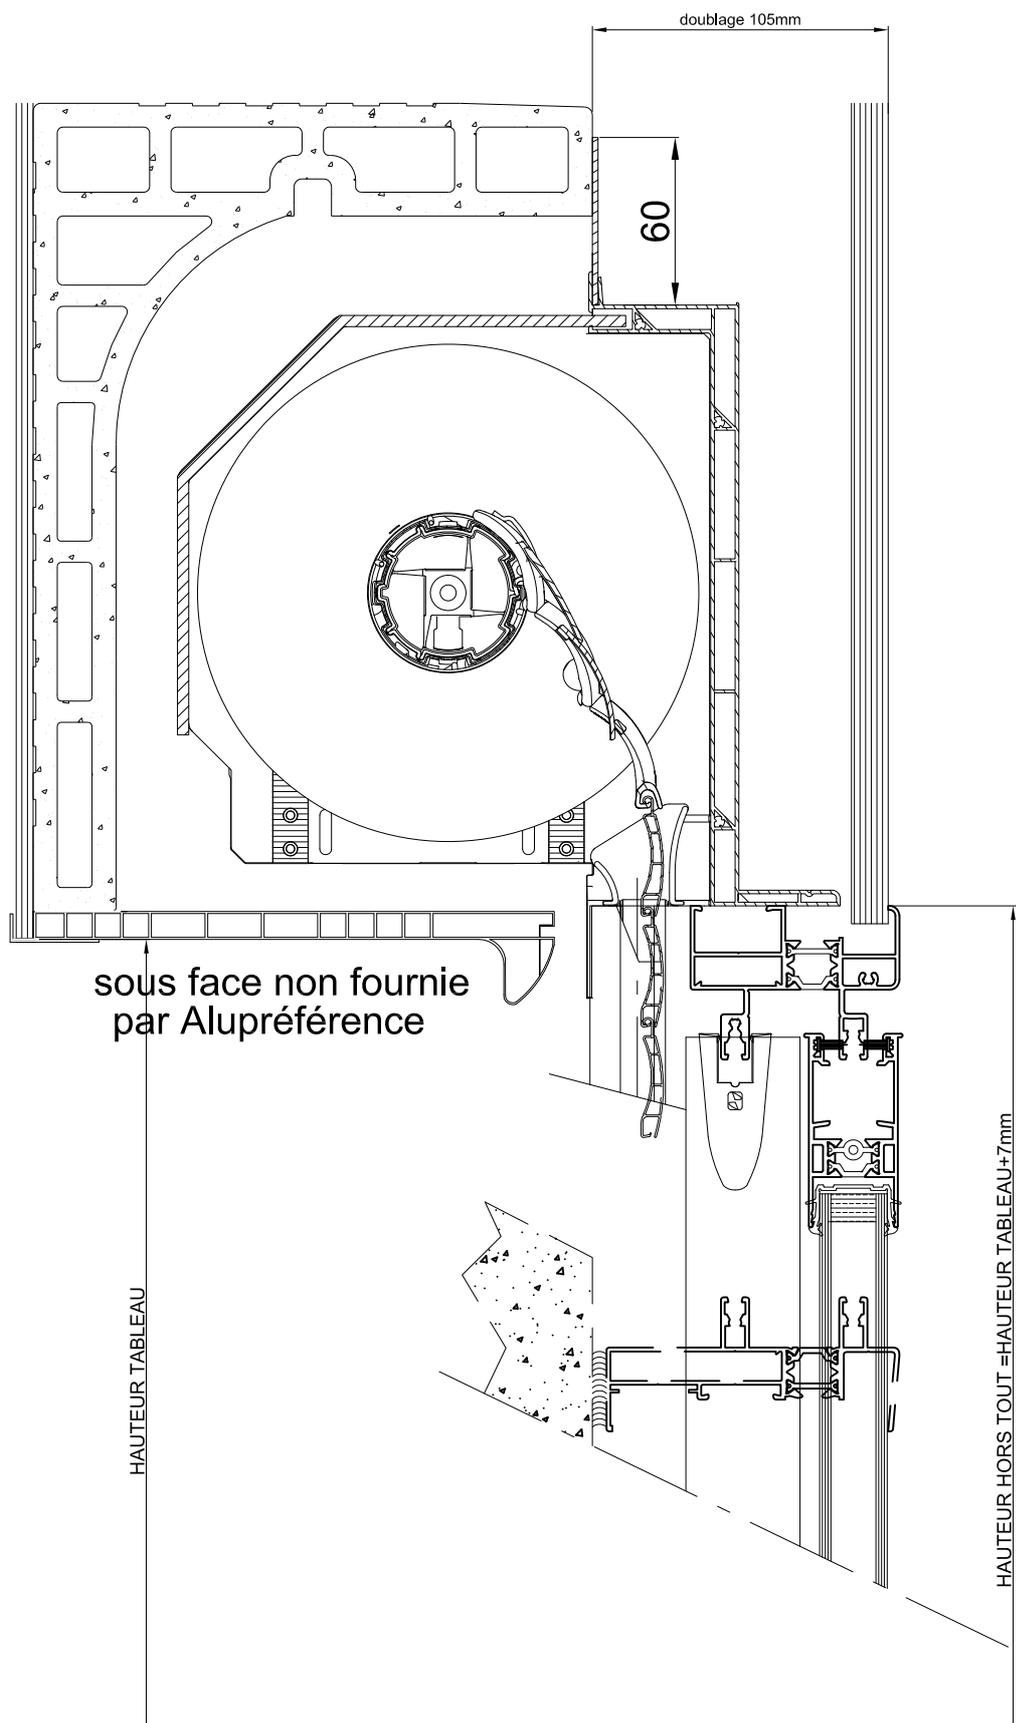




Coulissant 2 vtx/2rails Performance équipement A sous demi- linteau (stradal) :Isolation de 100

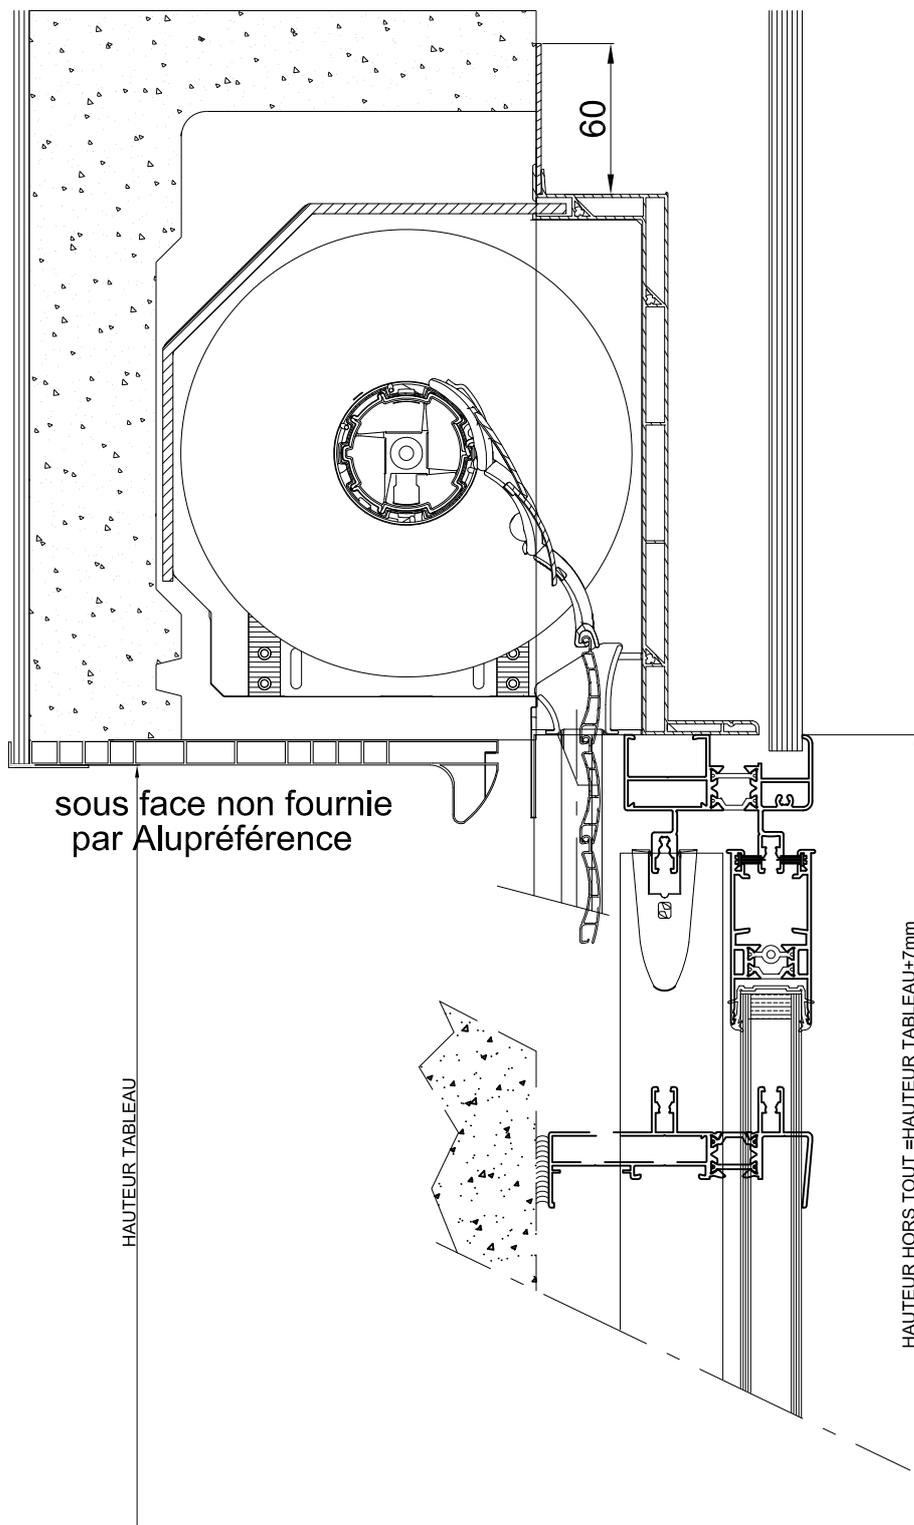





Coulissant 2 vtx/2rails Performance A équipement sous demi- linteau(prefatec) : Isolation de 100

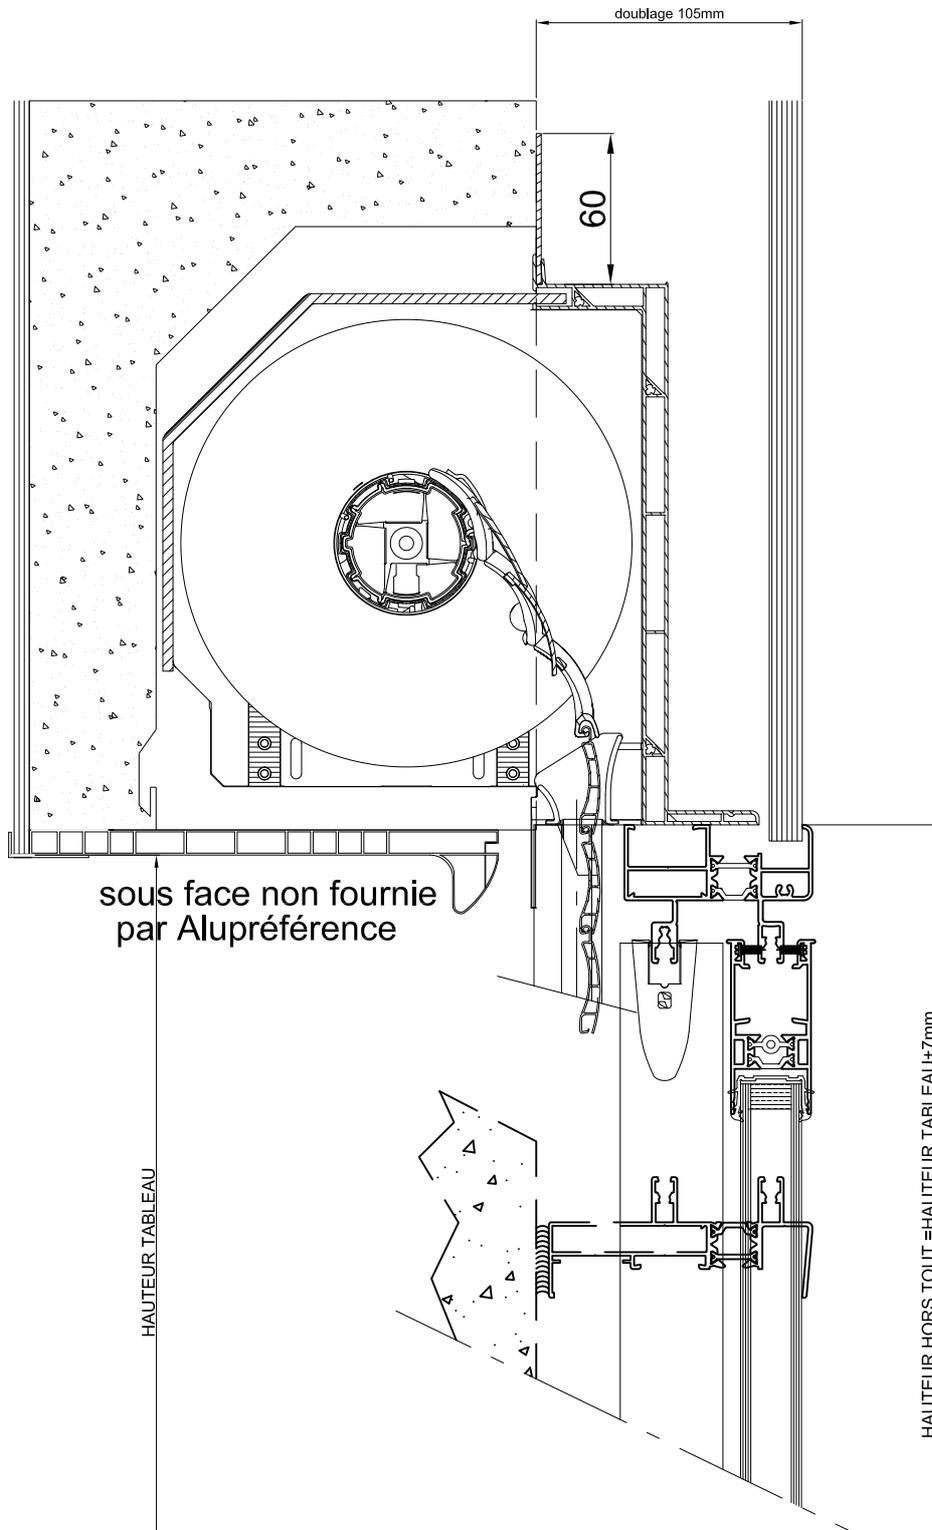

Coulissant 2 vantaux/2rails Performance équipement A : Isolation de 120 avec appui standard SVR


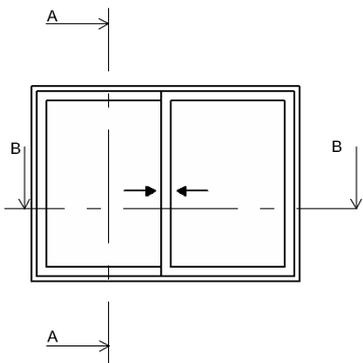


Coupe A-A

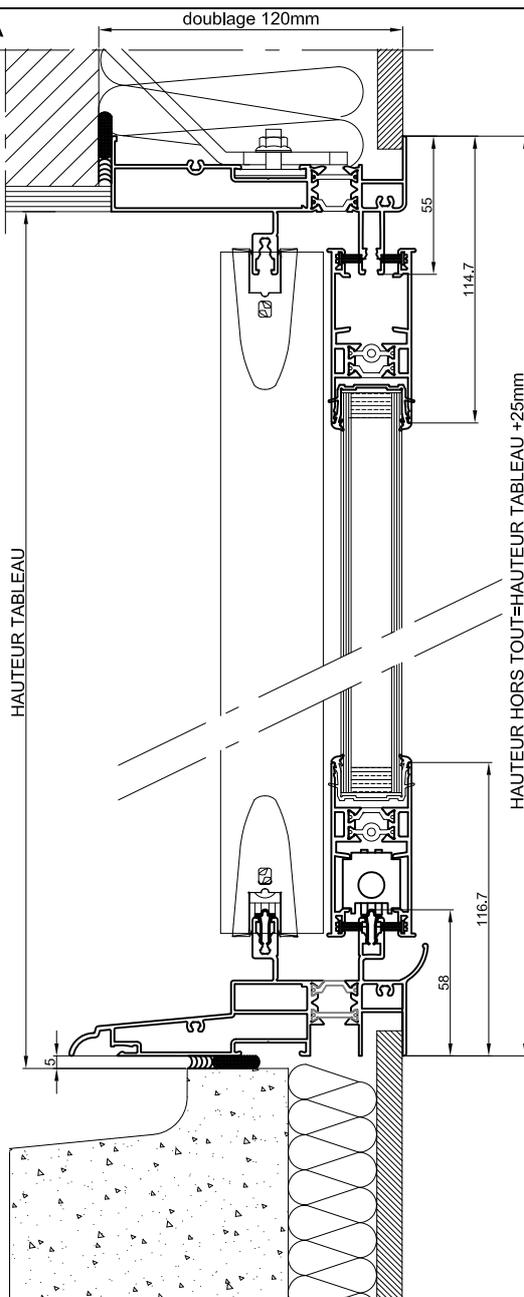

Voir plan de réservation
n°: LNI120SCS



Voir plan de réservation
n°: LNI120AC2RS

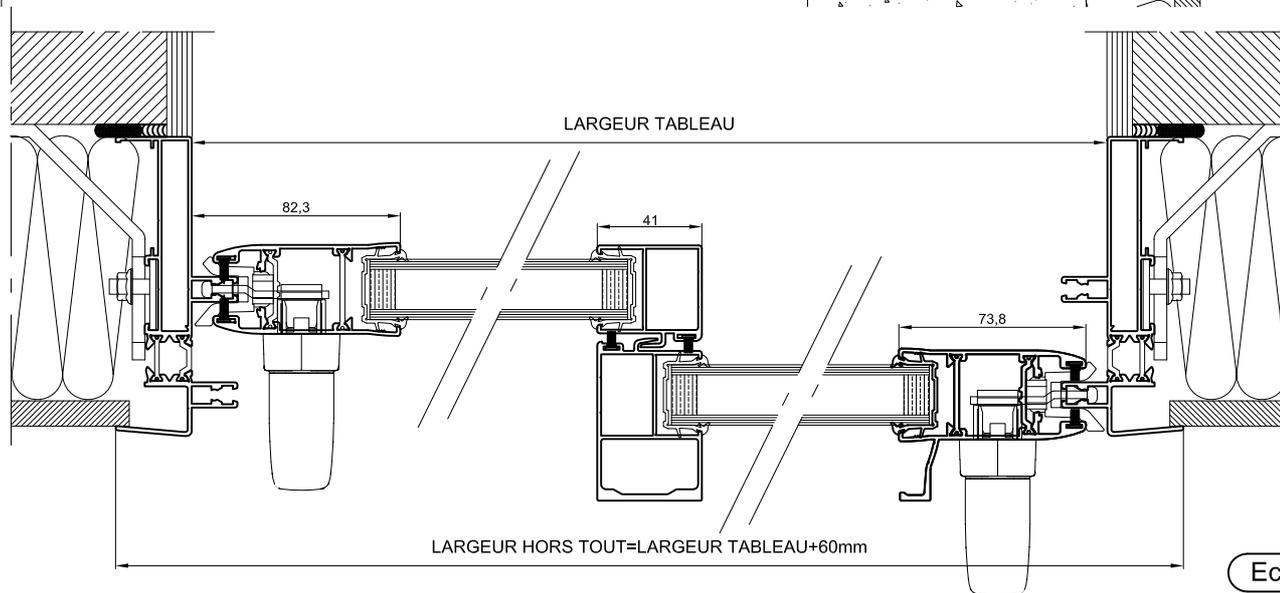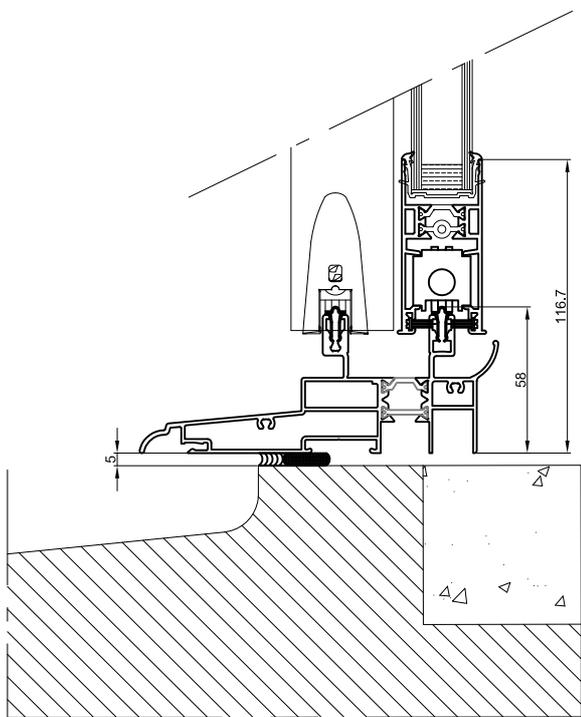

Echelle: 1:3



Coulissant 2 vtx/2rails Performance équipement A :Isolation de 120 avec appui standard et encastrés+VRI

Coupe A-A

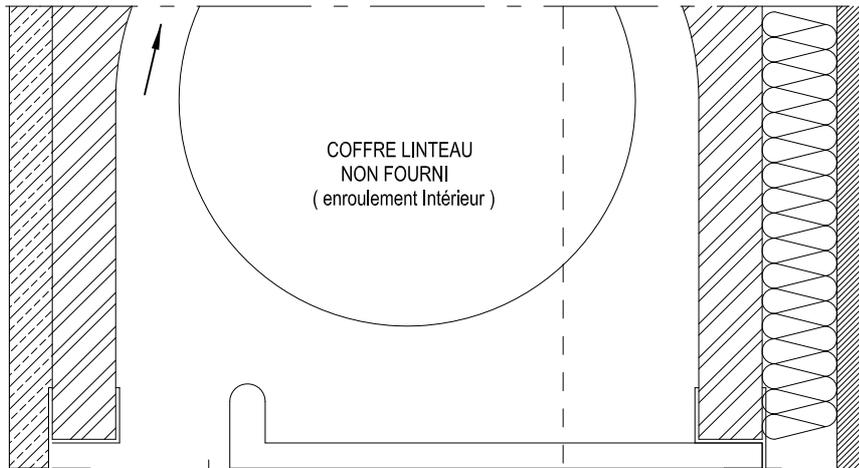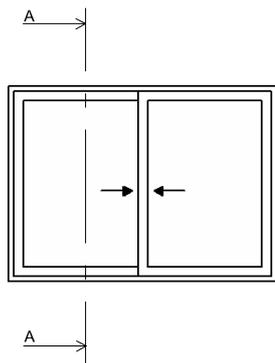

Coulisses non fournies


Détail seuil encastré

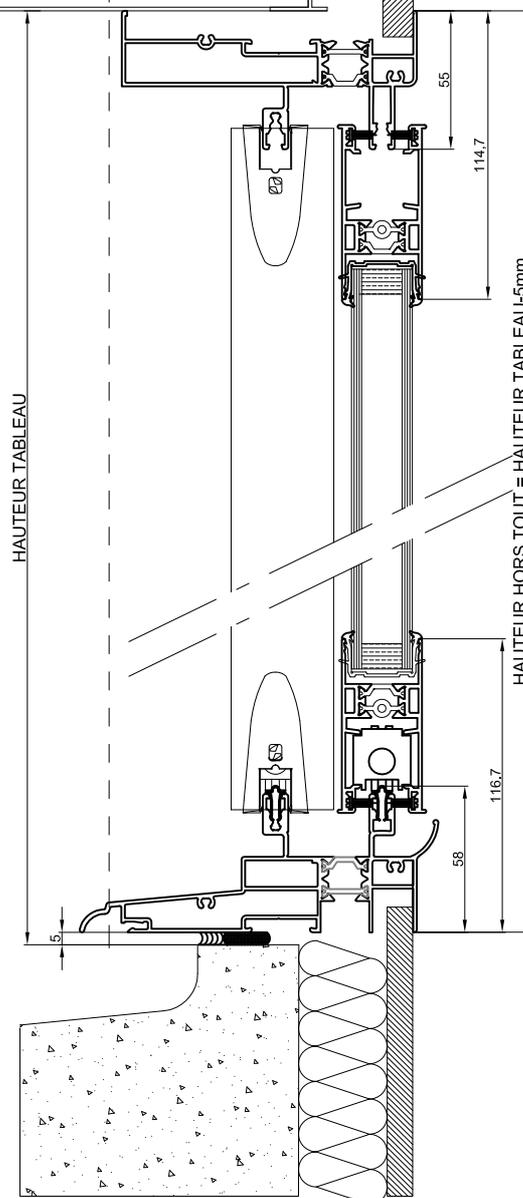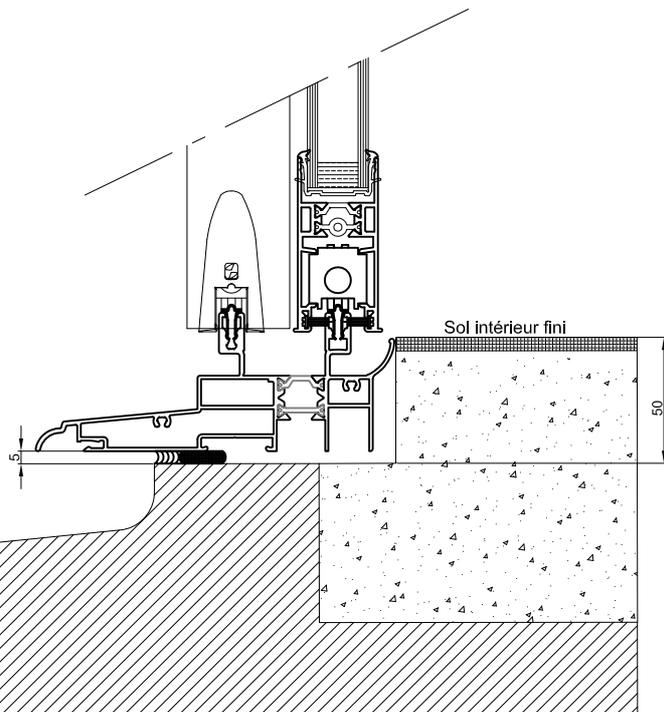


Voir plan de réservation
n°: LNI120ECS

Echelle: 1:3

Coulissant 2 vtx/2rails Performance équipement A :Isolation de 120 avec appui standard et encastrés+VRE


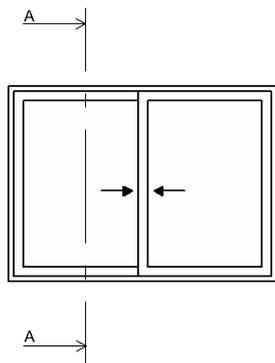


Coupe A-A

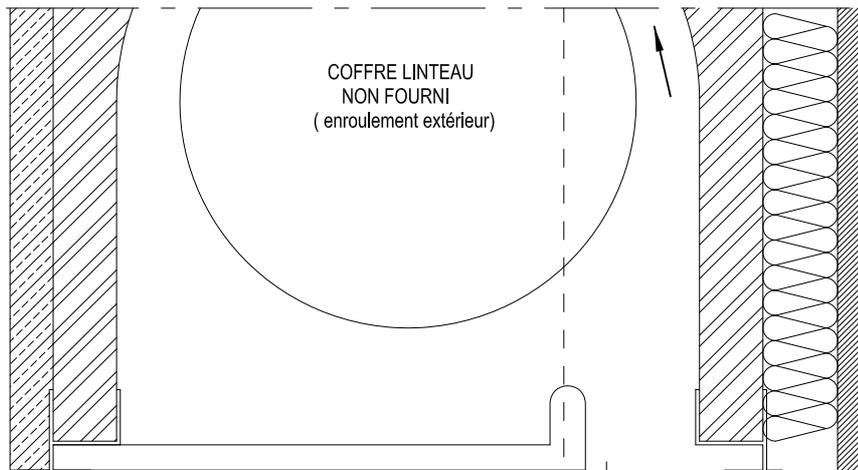

Coulisses non fournies

Détail seuil encastré


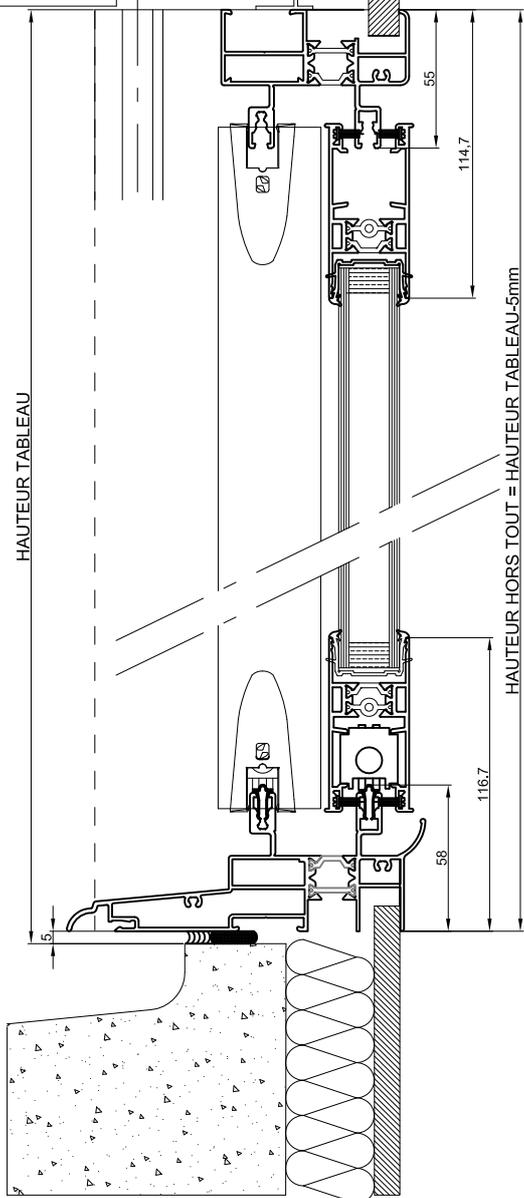
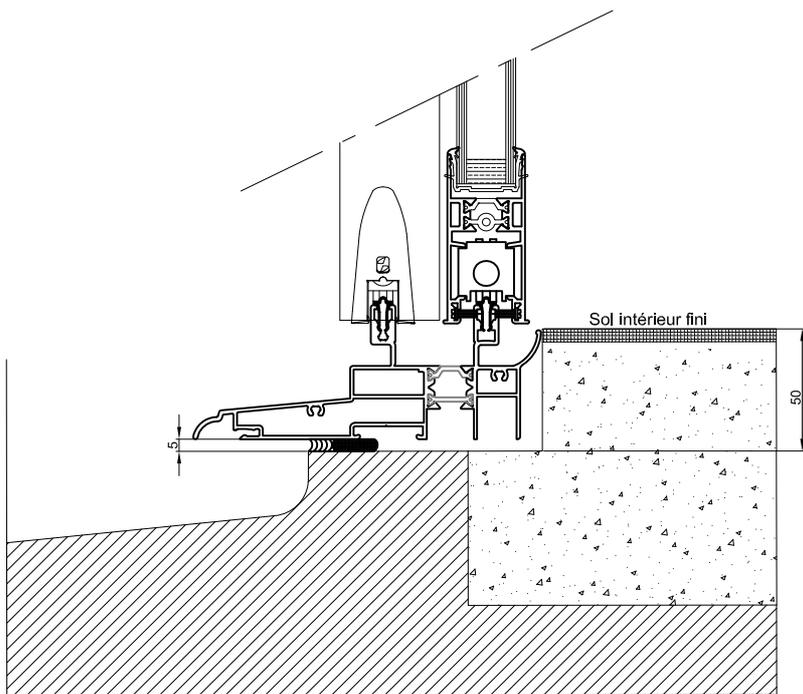


Voir plan de réservation
n°: LNI120ECS

Echelle: 1:3

Coulissant 2 vtx/2rails Performance équipement A: Isolation de 120 avec appui standard et encastrés+volet monobloc fourni


Coupe A-A

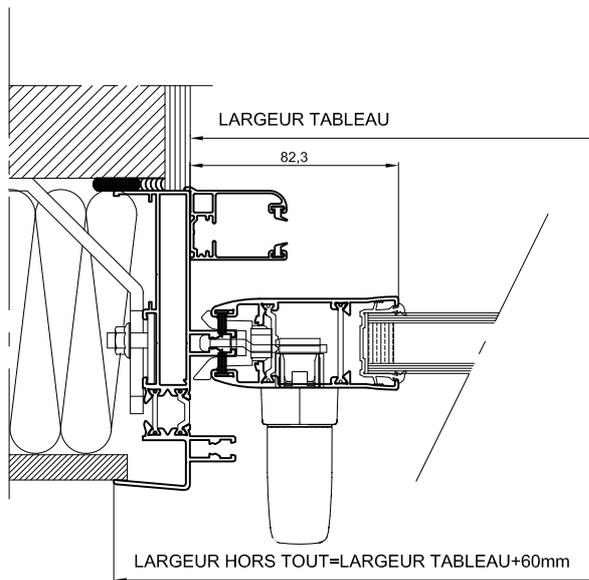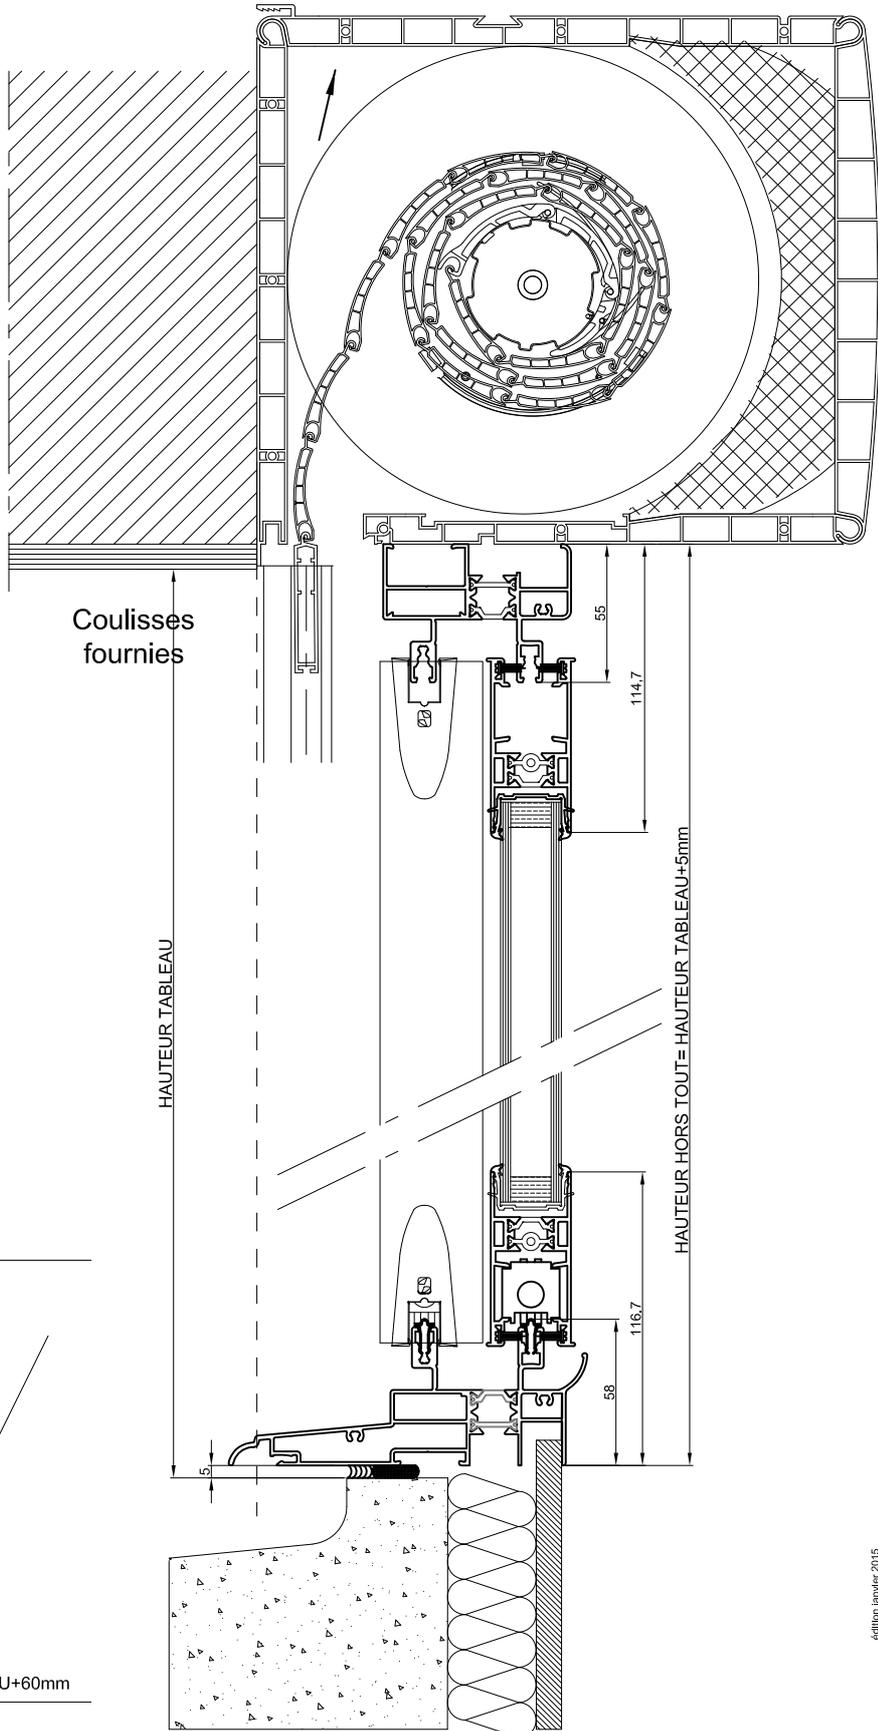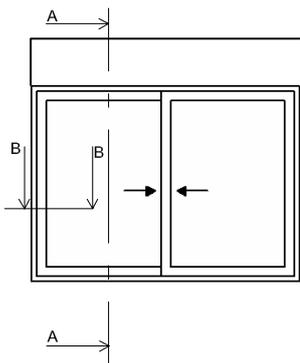

Echelle: 1:3




Coulissant 2 vantaux/2rails Performance équipement A: Isolation de 140 avec appui standard SVR

Coupe A-A

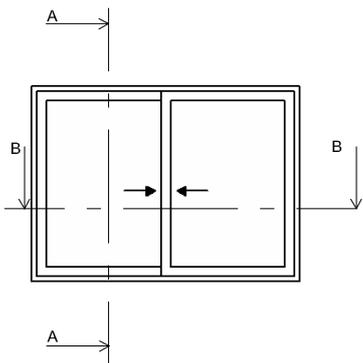

Voir plan de réservation
n°: LNI140SCS



Voir plan de réservation
n°: LNI140AC2RS

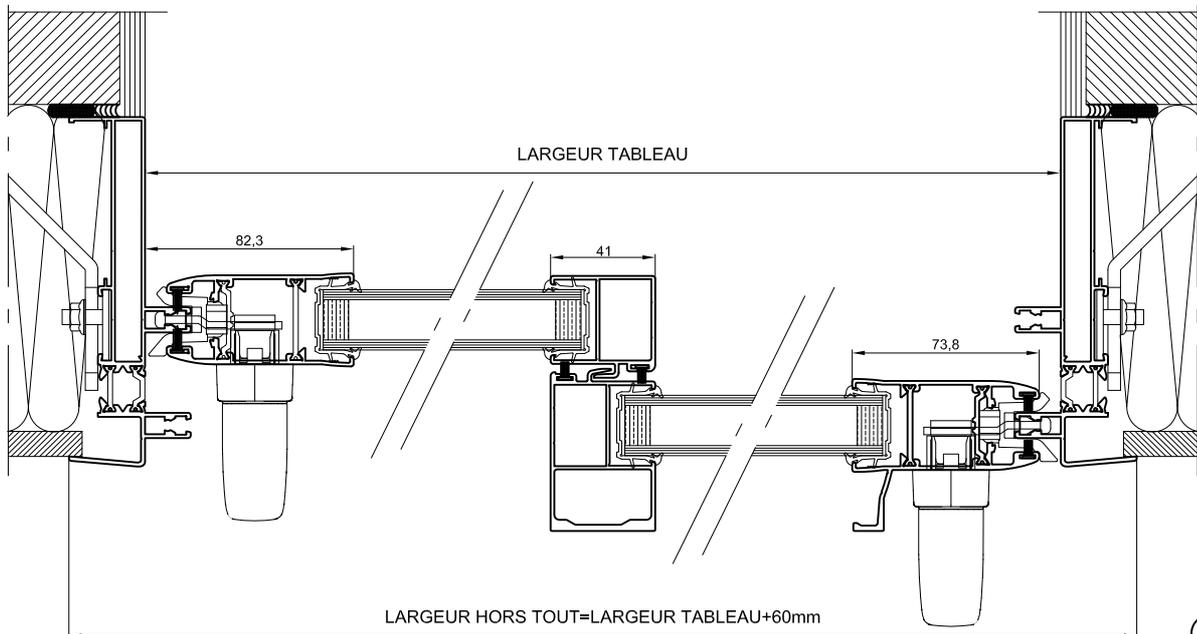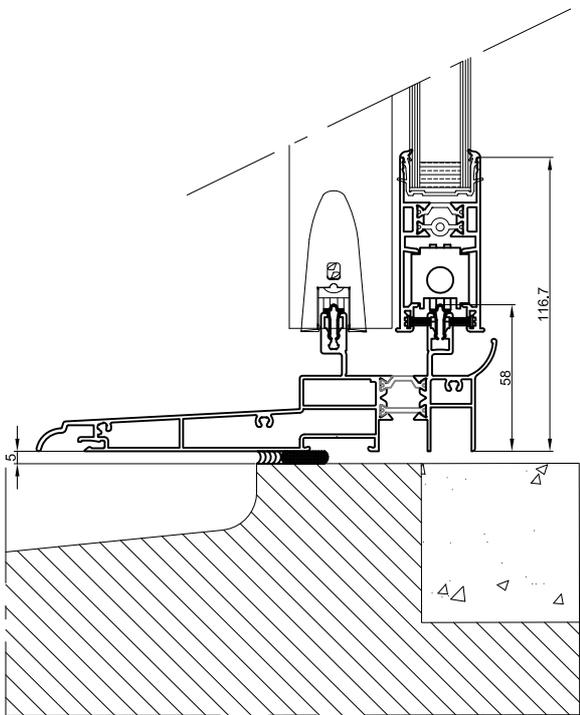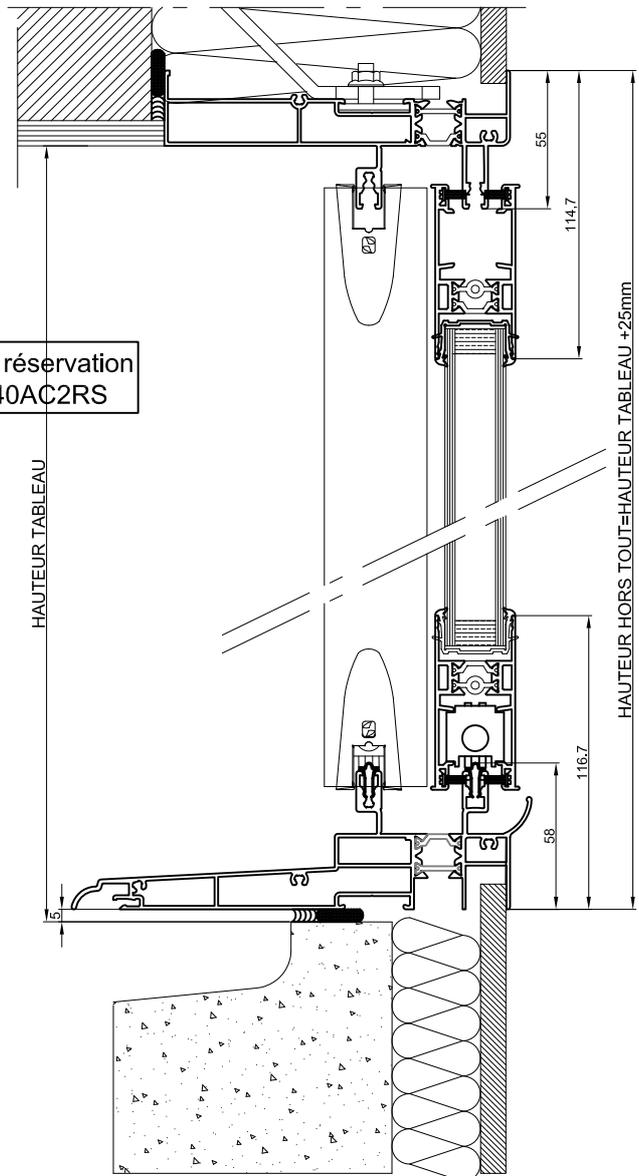

Echelle: 1:3



Coulissant 2 vtx/2rails Performance équipement A :Isolation de 140 avec appui standard et encastrés+volet roulant intérieur

Coupe A-A

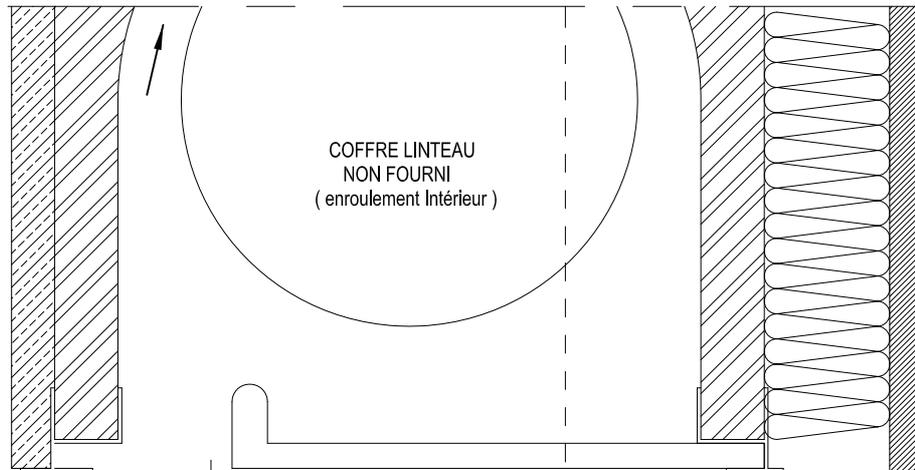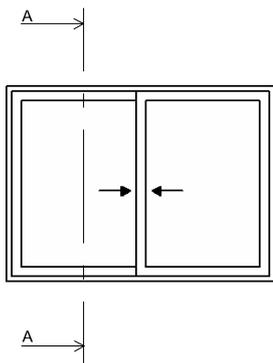

Coulisses non fournies

Détail seuil encastré

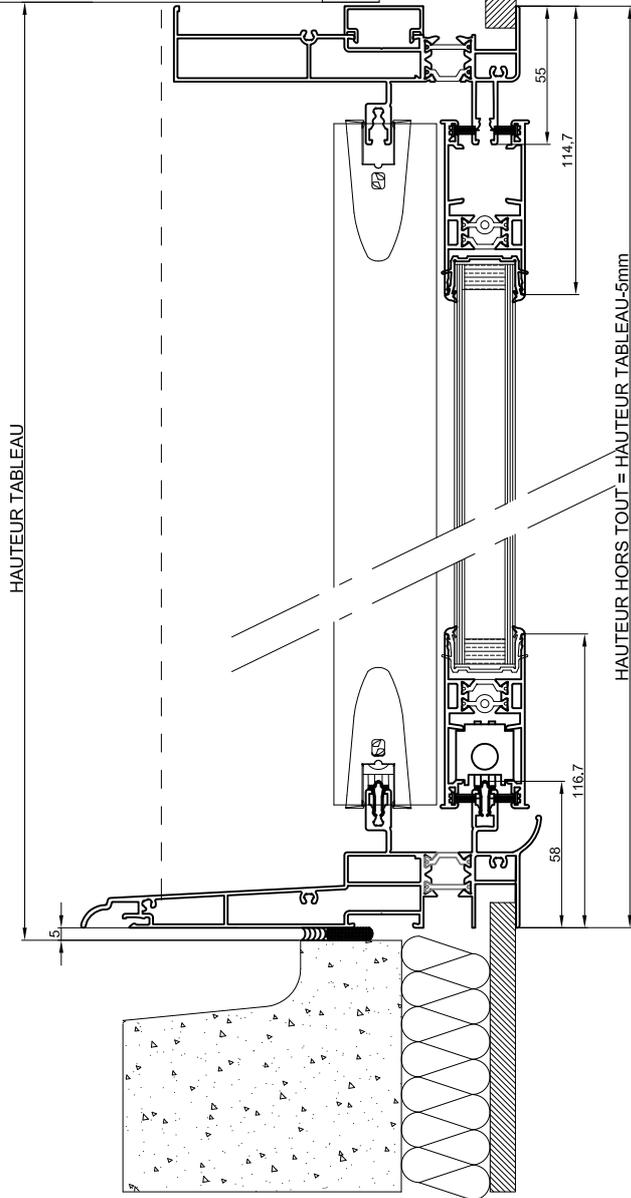
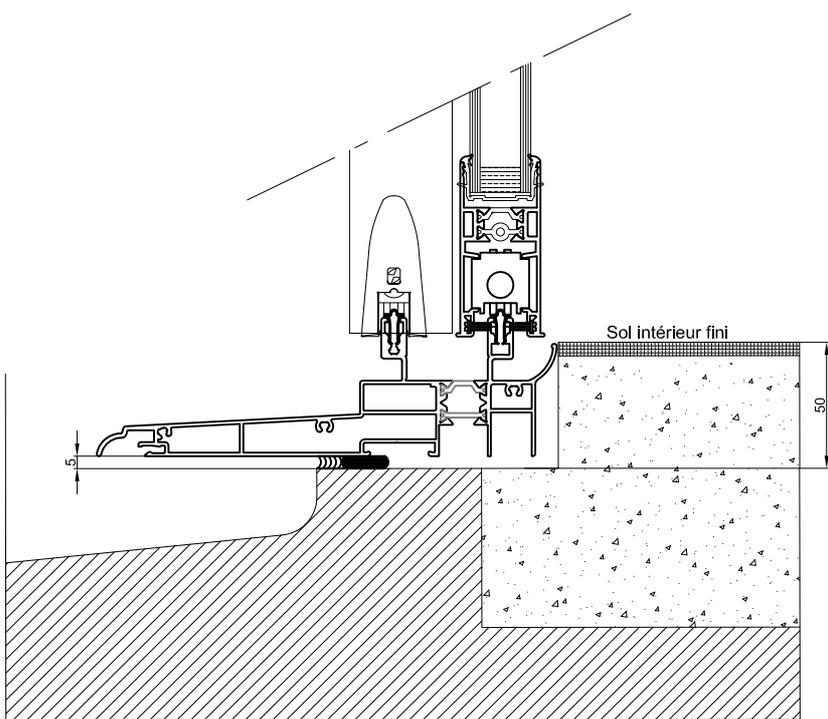


Voir plan de réservation
n°: LNI140ECS

Echelle: 1:3



Coulissant 2 vtx/2rails Performance équipement A : Isolation de 140 avec appui standard et encastrés+VRE

Coupe A-A

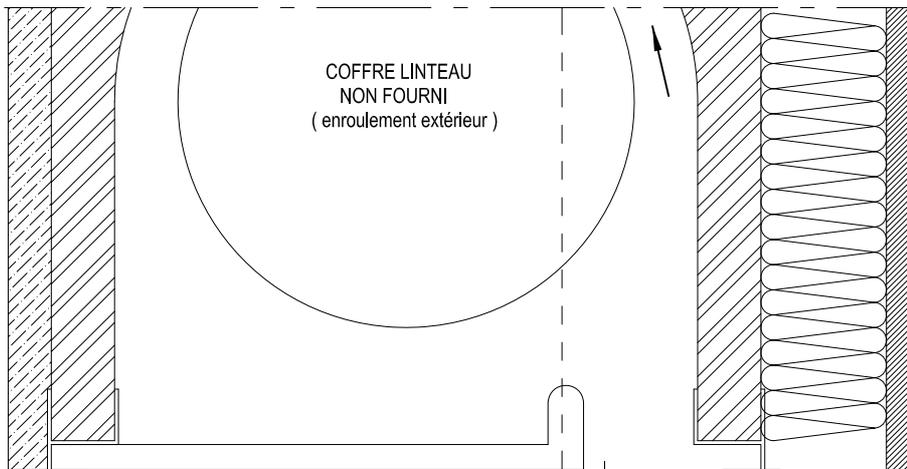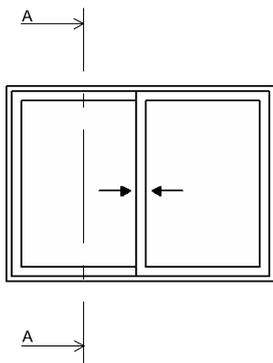

Coulisses non fournies


Détail seuil encastré

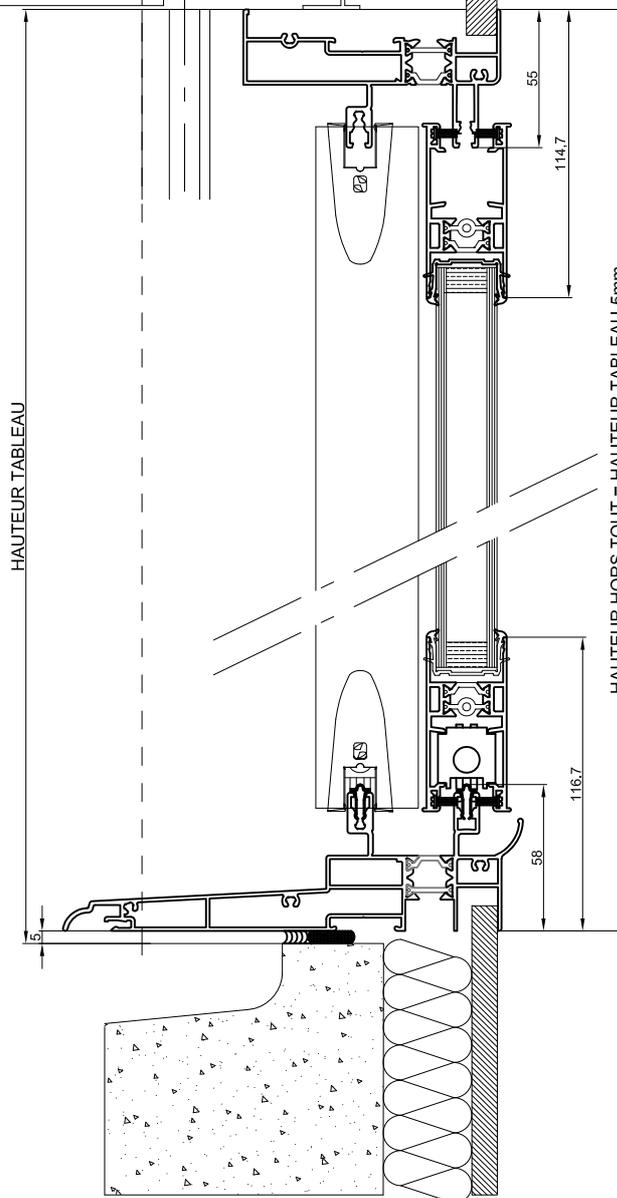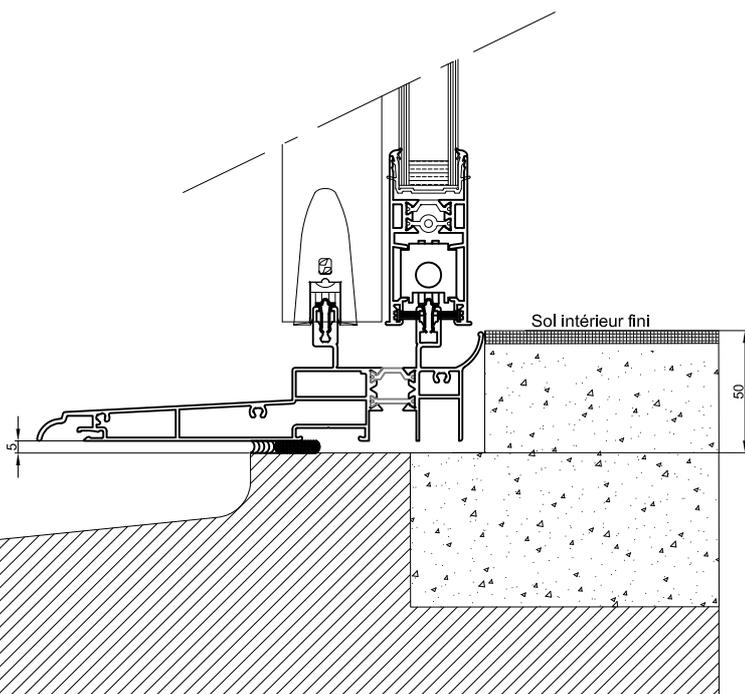


Voir plan de réservation
n°: LNI140ECS

Echelle: 1:3


Coulissant 2 vtx/2rails Performance équipement A : Isolation de 140 avec appui std et encastrés+volet monobloc fourni VRF

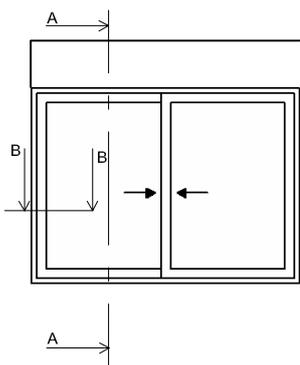

Coupe A-A

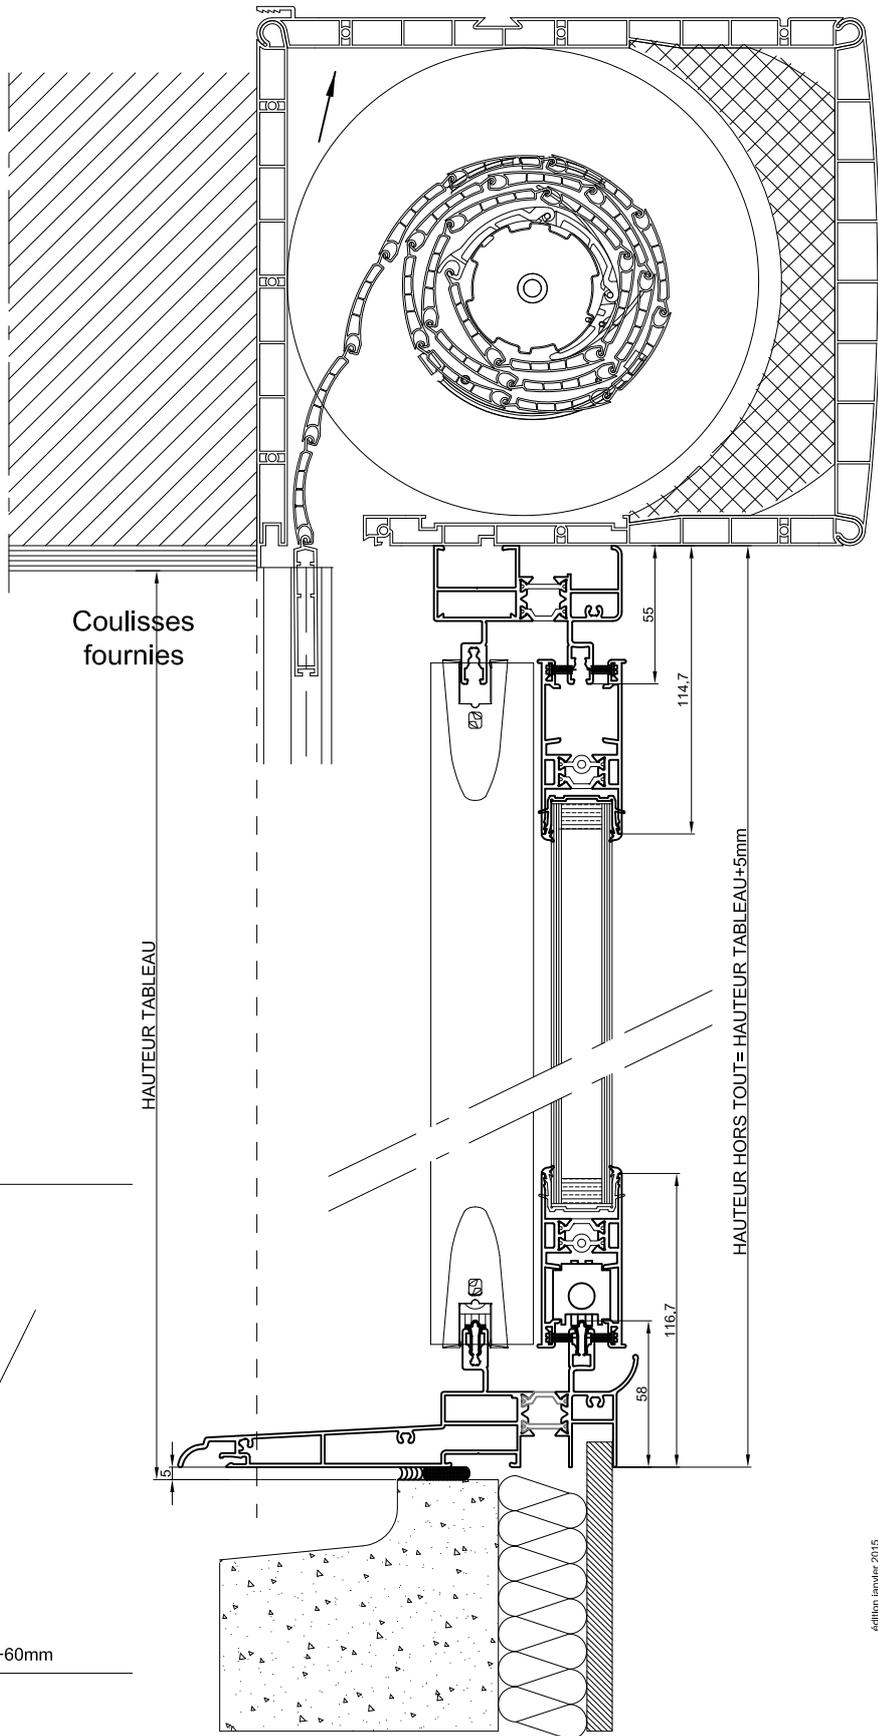


Coupe B-B

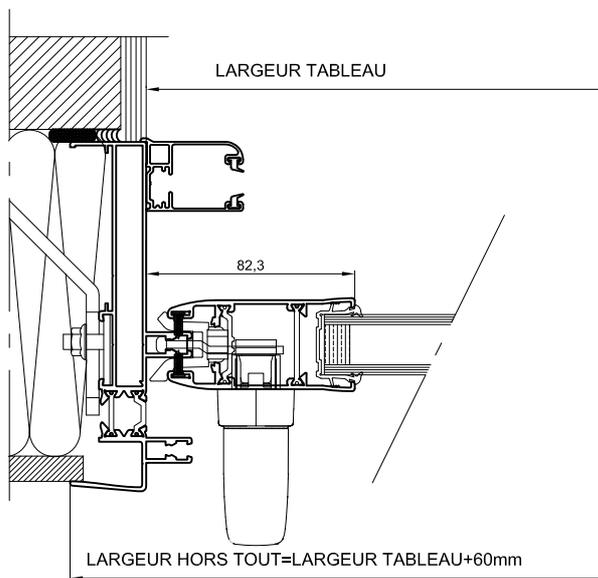

Echelle: 1:3

Coulissant 2 vtx/2rails Performance équipement A : Isolation de 160 avec appui standard SVR



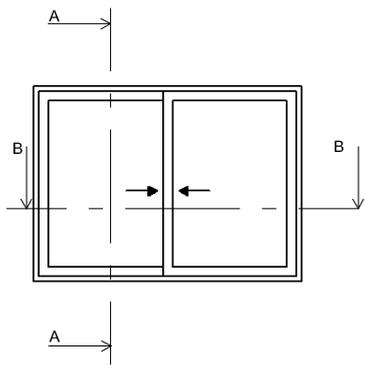


Voir plan de réservation
n°: LNI160SCS

Voir plan de réservation
n°: LNI160AC2RS

Coupe A-A



doublage 160mm

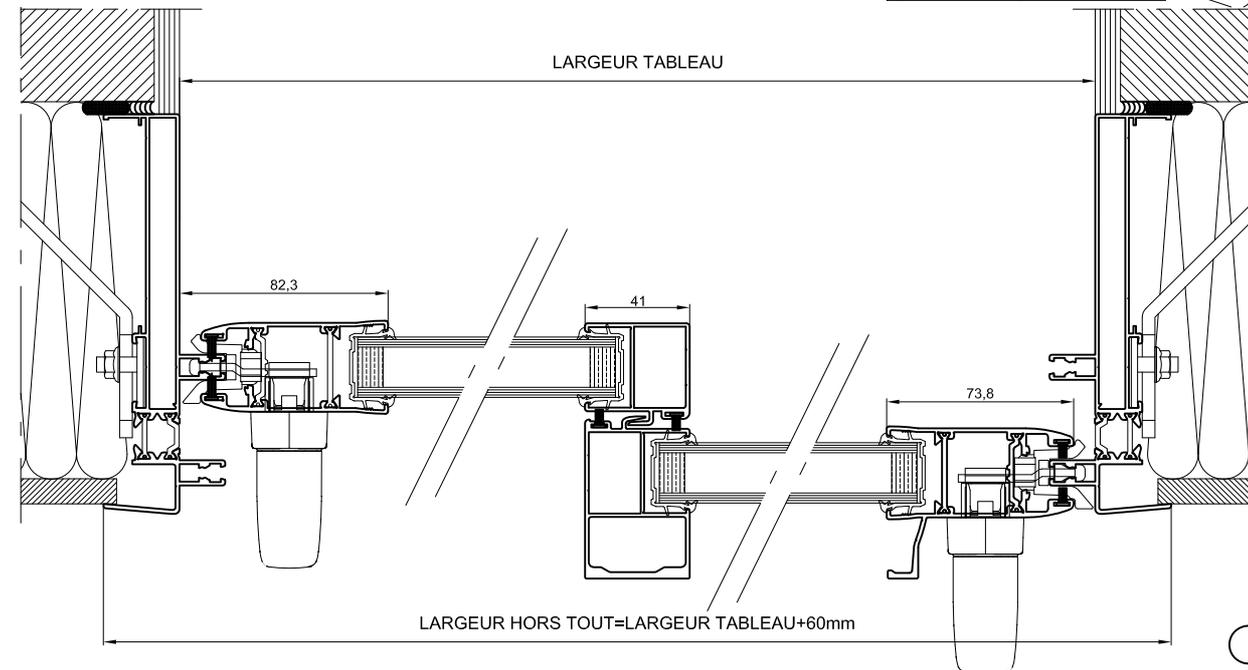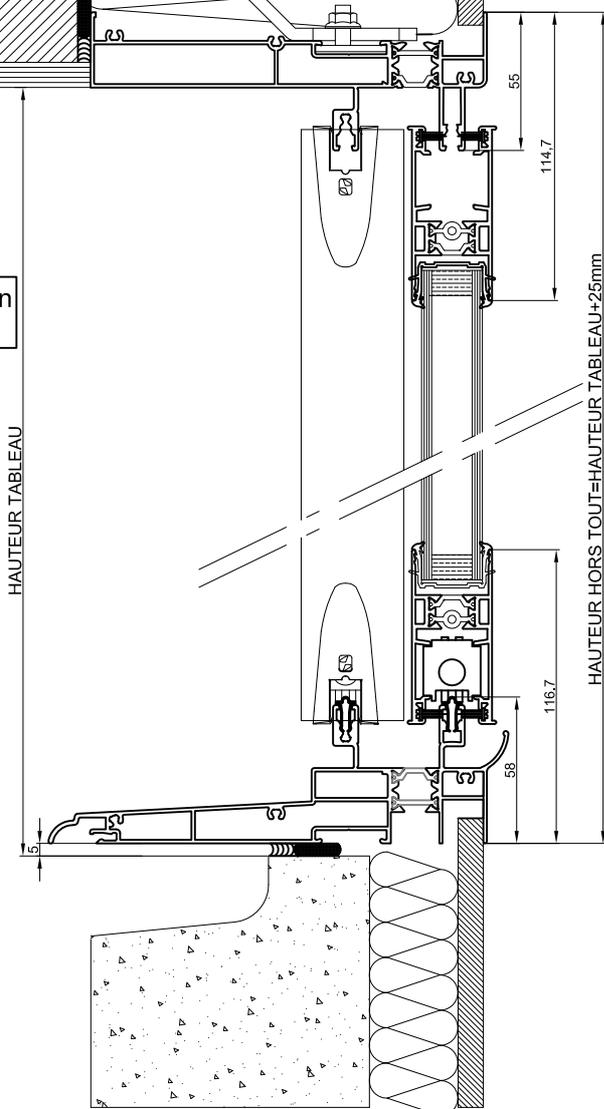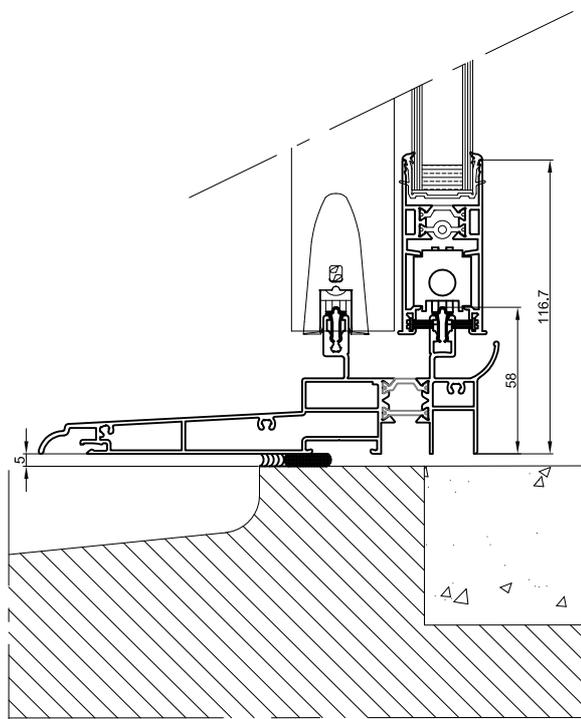

Echelle: 1:3



Coulissant 2 vtx/2rails Performance équipement A : Isolation de 160 avec appui standard et encastrés+volet roulant intérieur

Coupe A-A

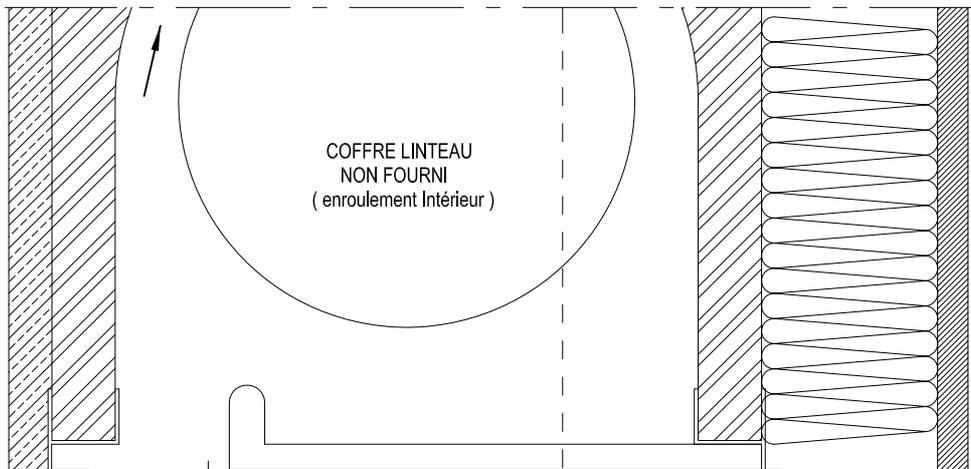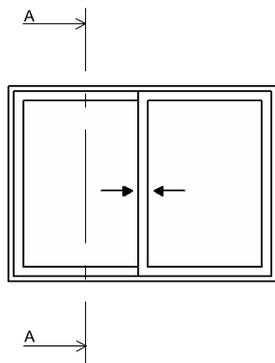

Coulisses non fournies


Détail seuil encastré

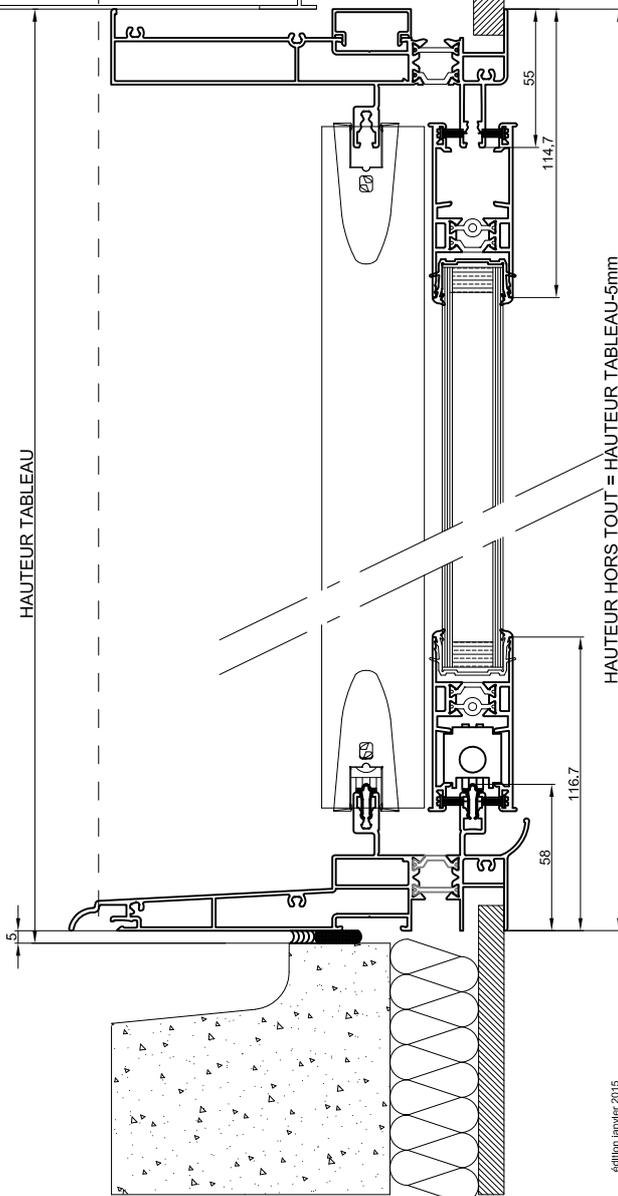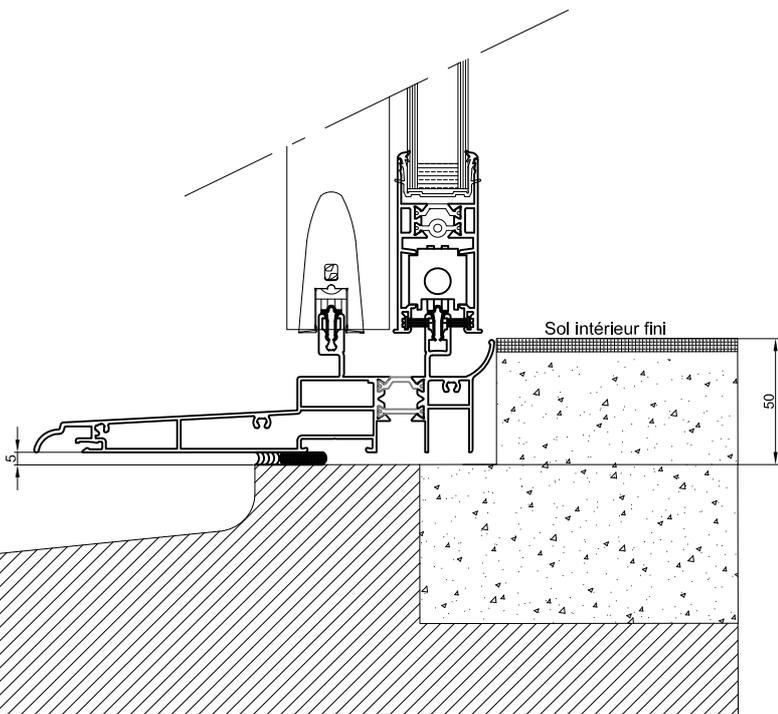


Voir plan de réservation
n°: LNI160ECS

Echelle: 1:3

Coulissant 2 vtx/2rails Performance équipement A : Isolation de 160 avec appui standard et encastrés+volet roulant extérieur


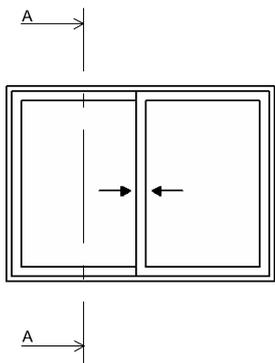


Coupe A-A

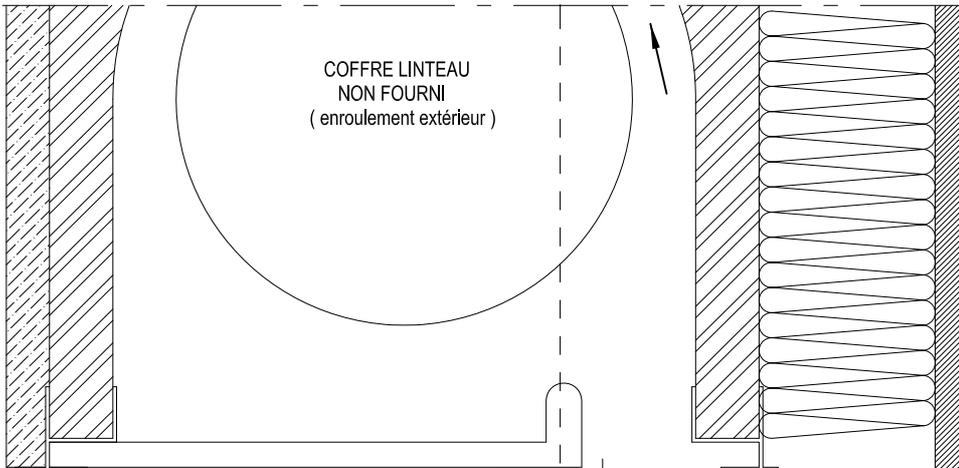

Coulisses non fournies


Détail seuil encastré

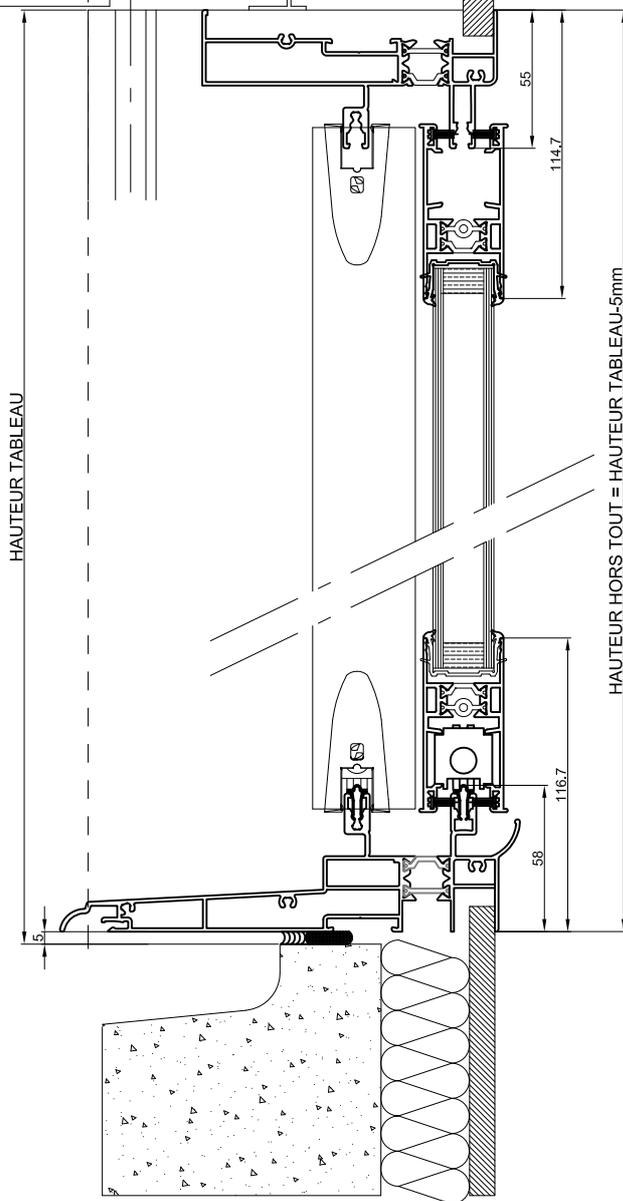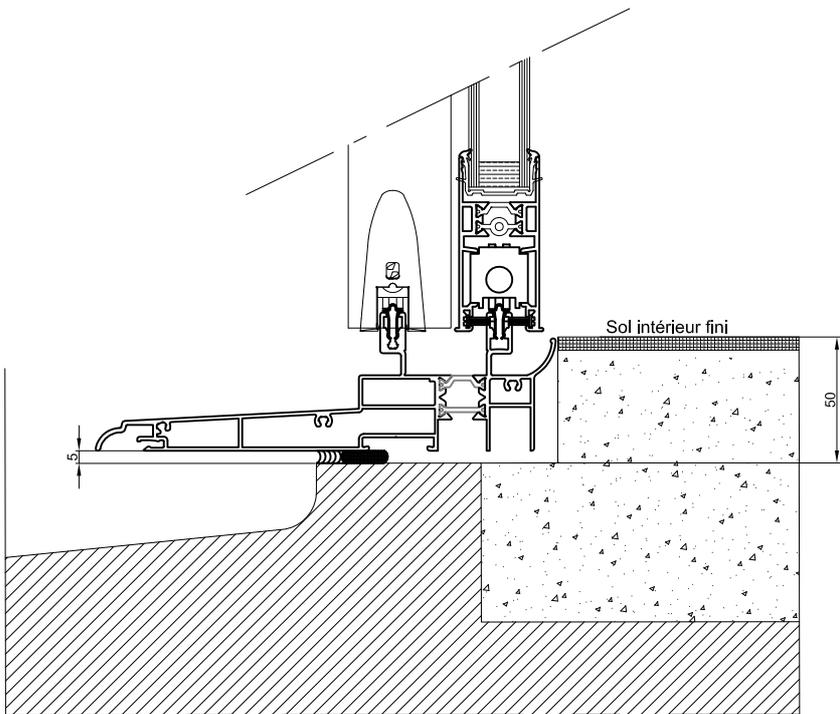


Voir plan de réservation
n°: LNI160ECS

Echelle: 1:3


Coulissant 2 vitx/2rails Performance équipement A : Isolation de 160 avec appui standard et encastrés+volet monobloc fourni VRF

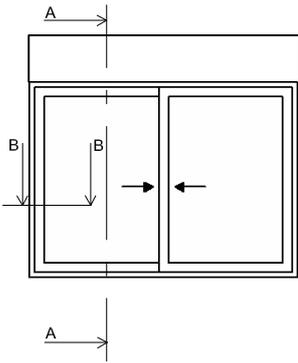

Coupe A-A

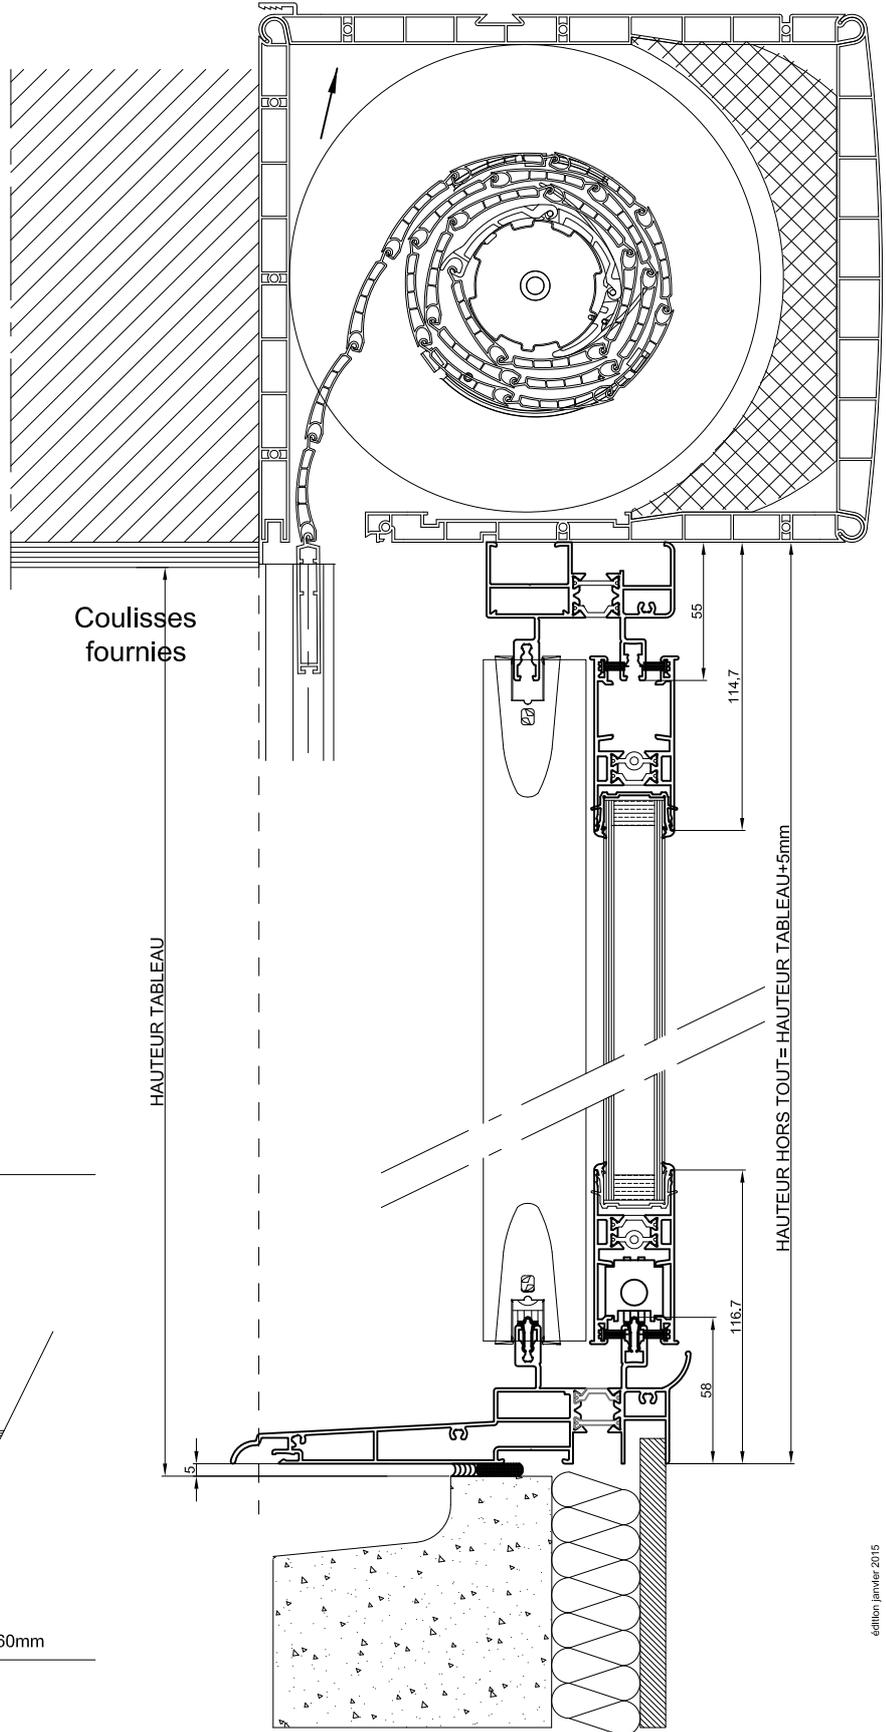





Coupe B-B

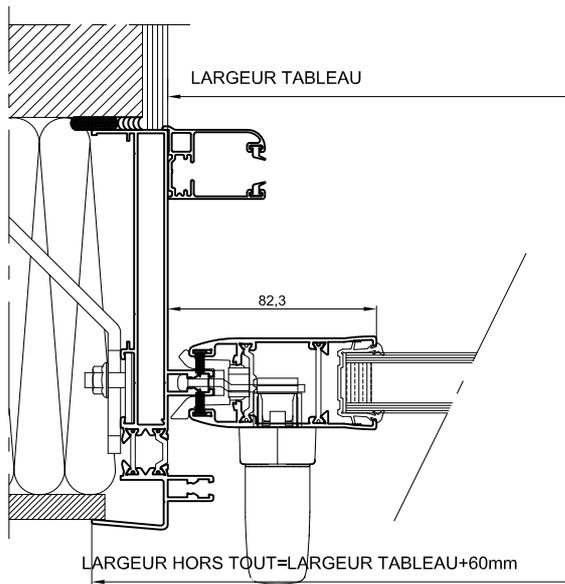

Echelle: 1:3

Coulissant 2 vtx/2rails Performance équipement A : Isolation de 180 avec appui standard SVR

Coupe A-A

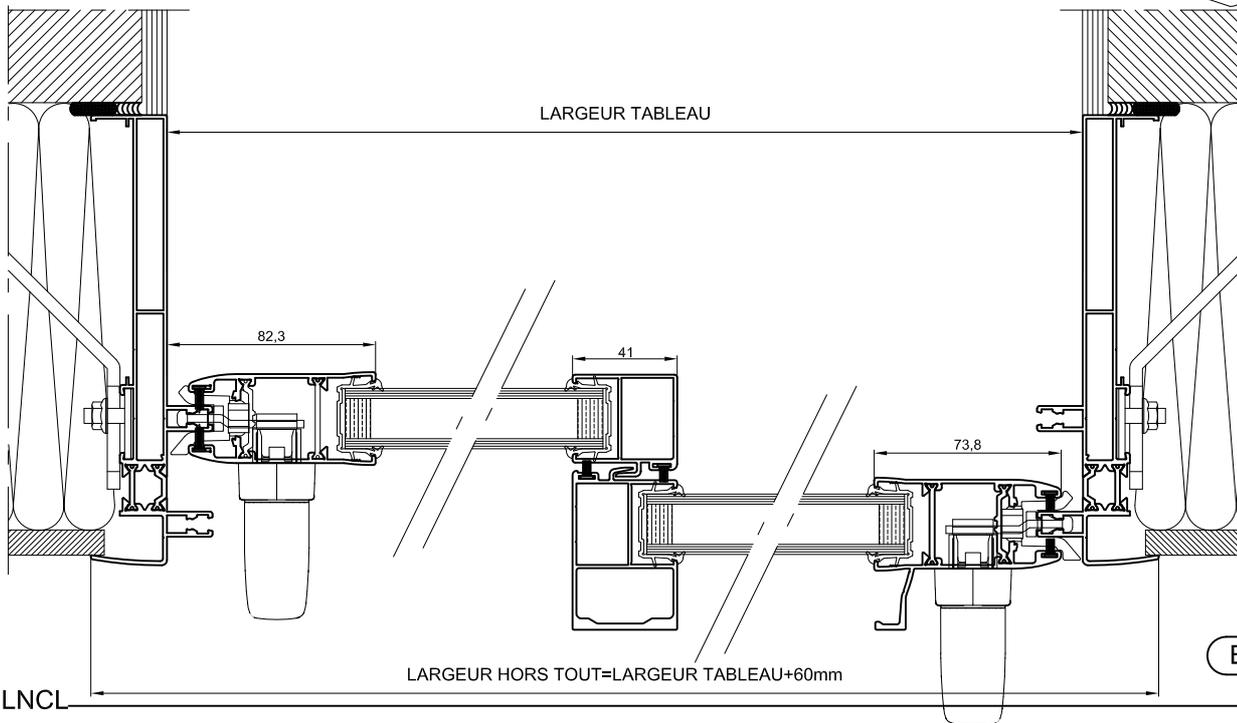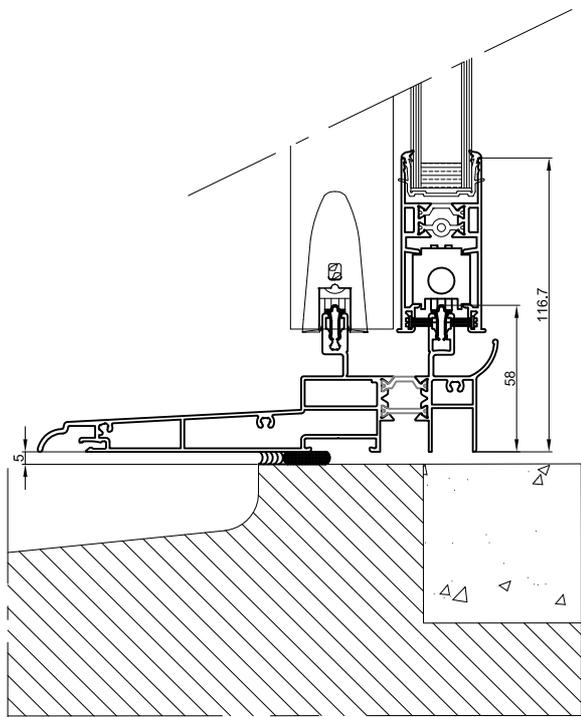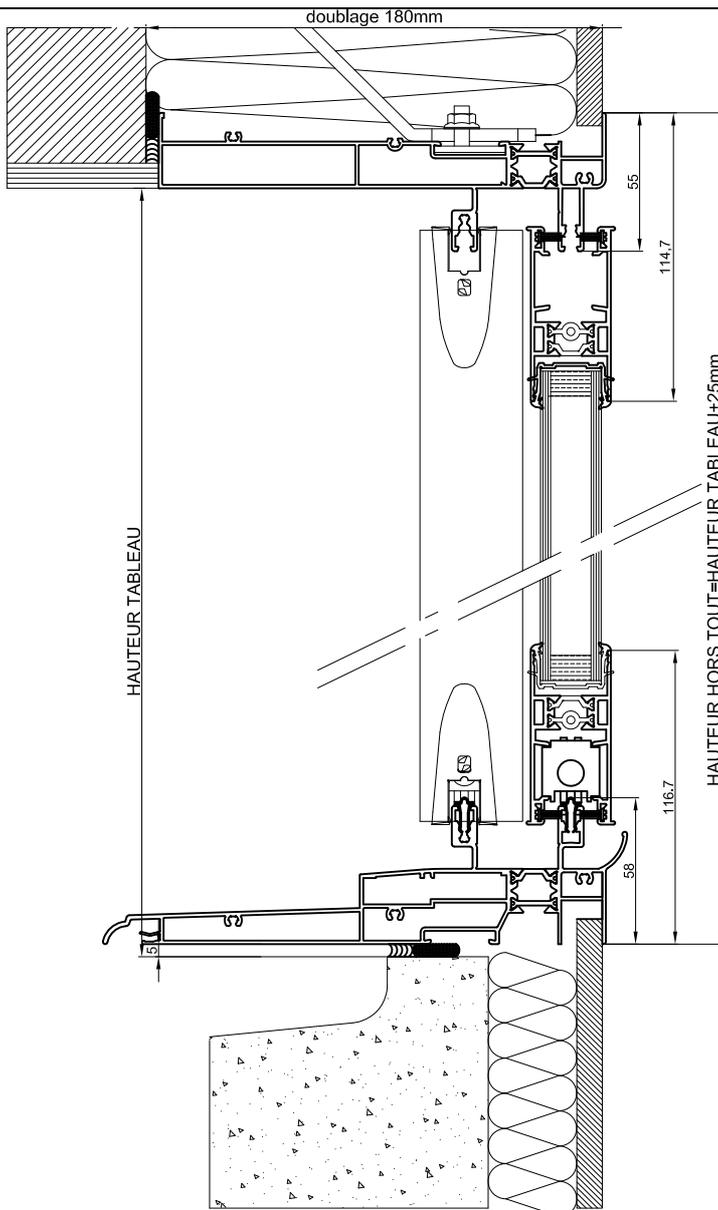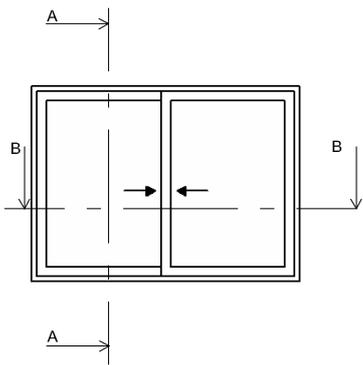



LARGEUR TABLEAU

LARGEUR HORS TOUT=LARGEUR TABLEAU+60mm

Echelle: 1:3



Coulissant 2 vtx/2rails Performance équipement A : Isolation de 180 avec appui standard et encastrés+volet roulant intérieur

Coupe A-A

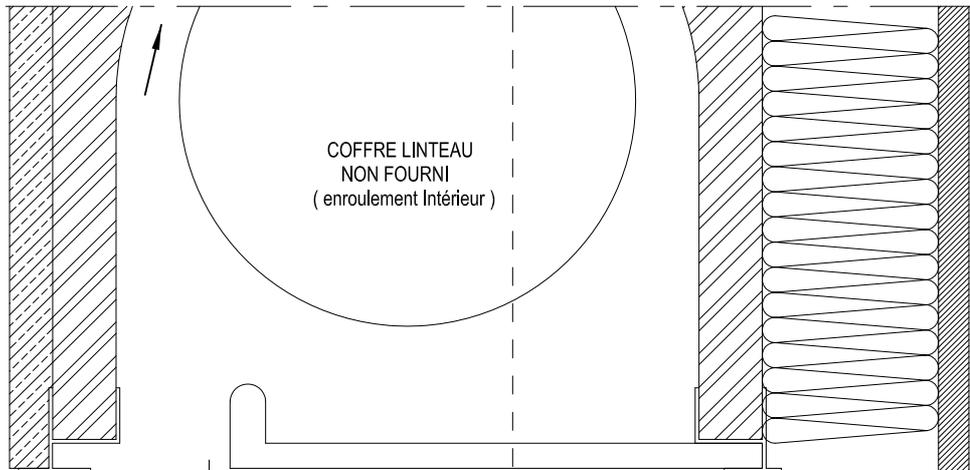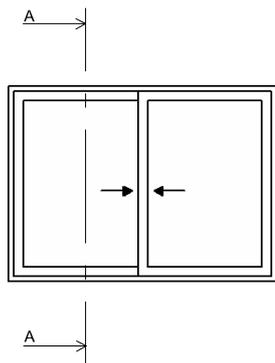

Coulisses non fournies

Détail seuil encastré

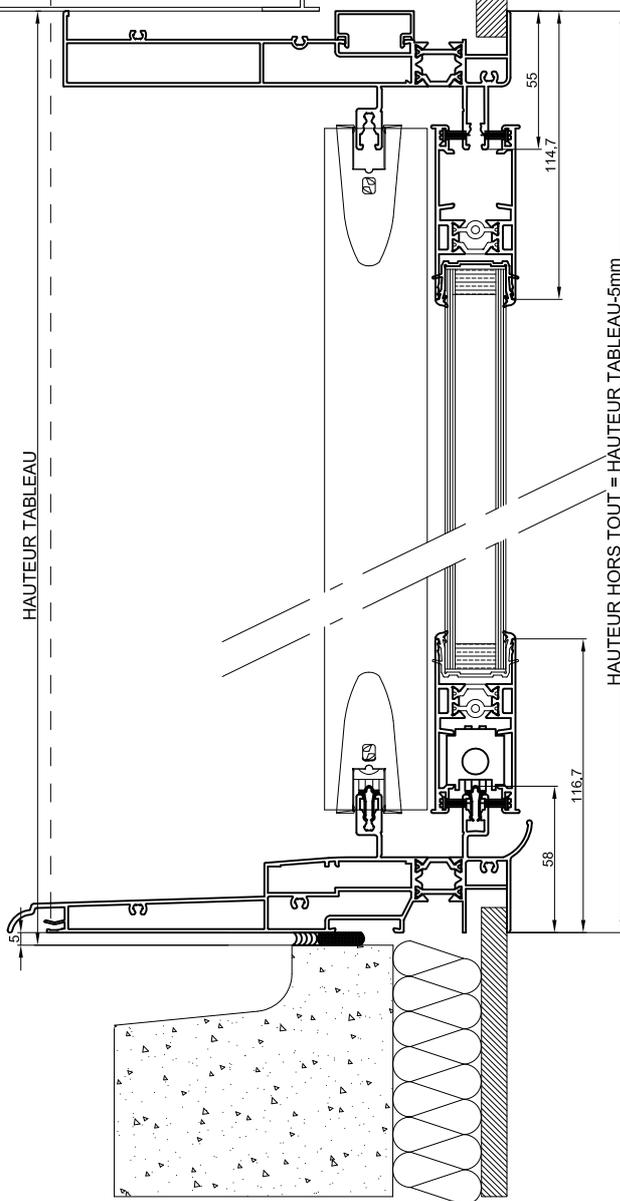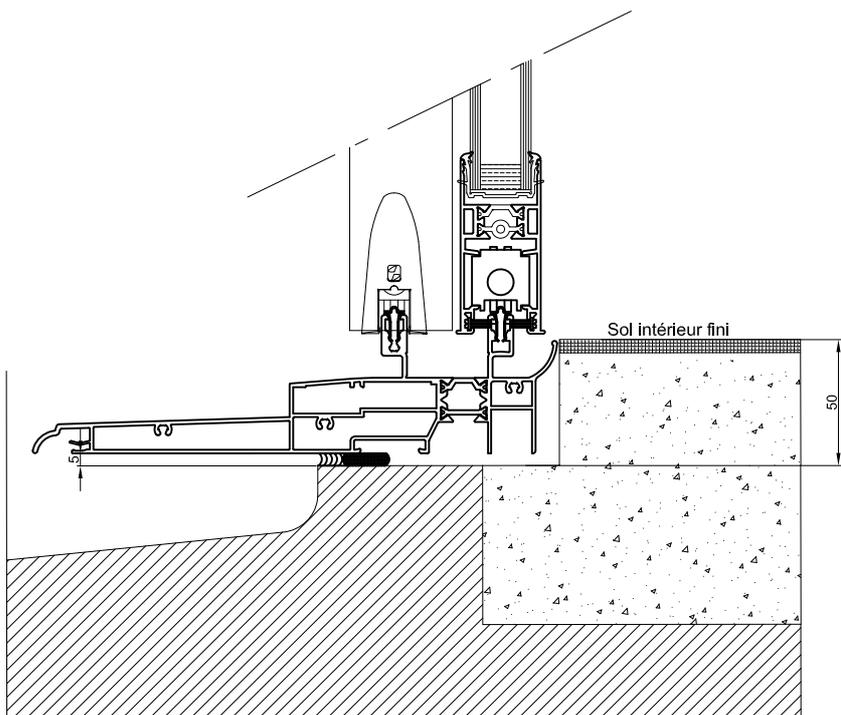


Echelle: 1:3


Coulissant 2 vtx/2rails Performance équipement A : Isolation de 180 avec appui standard et encastrés+volet roulant extérieur

A

Coupe A-A


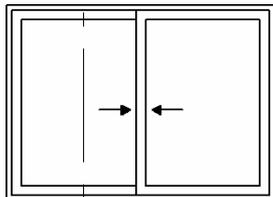


A

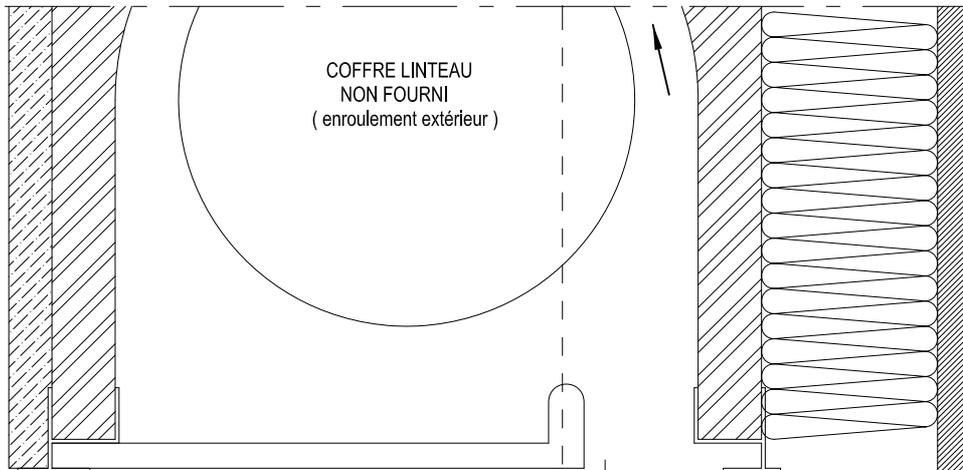


Coulisses non fournies

Détail seuil encastré

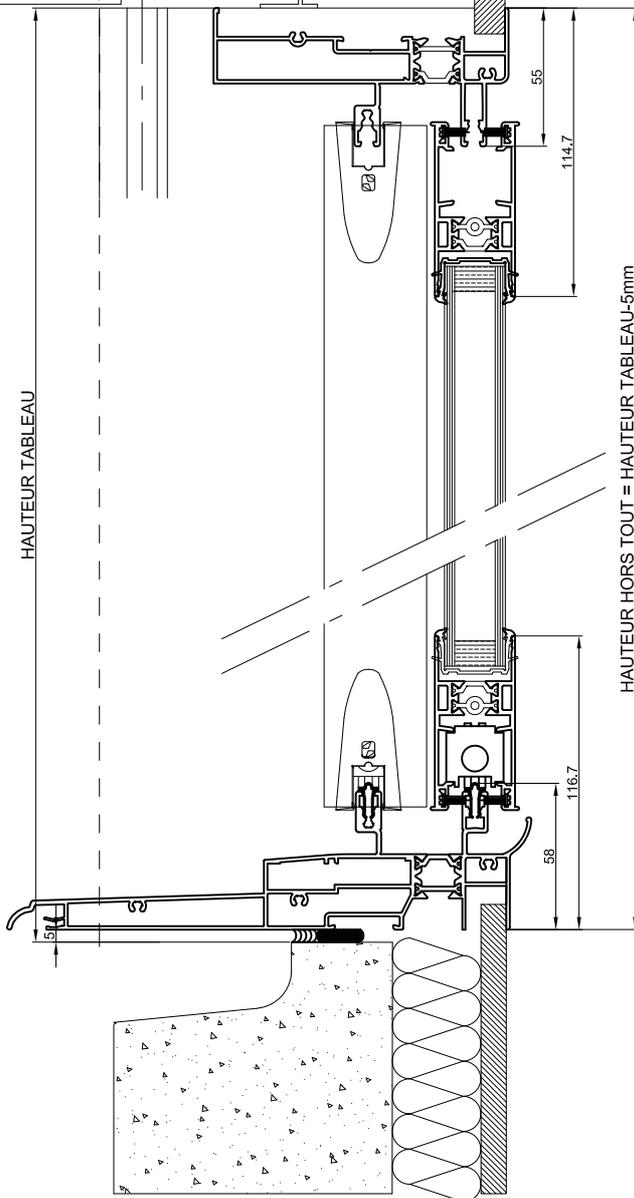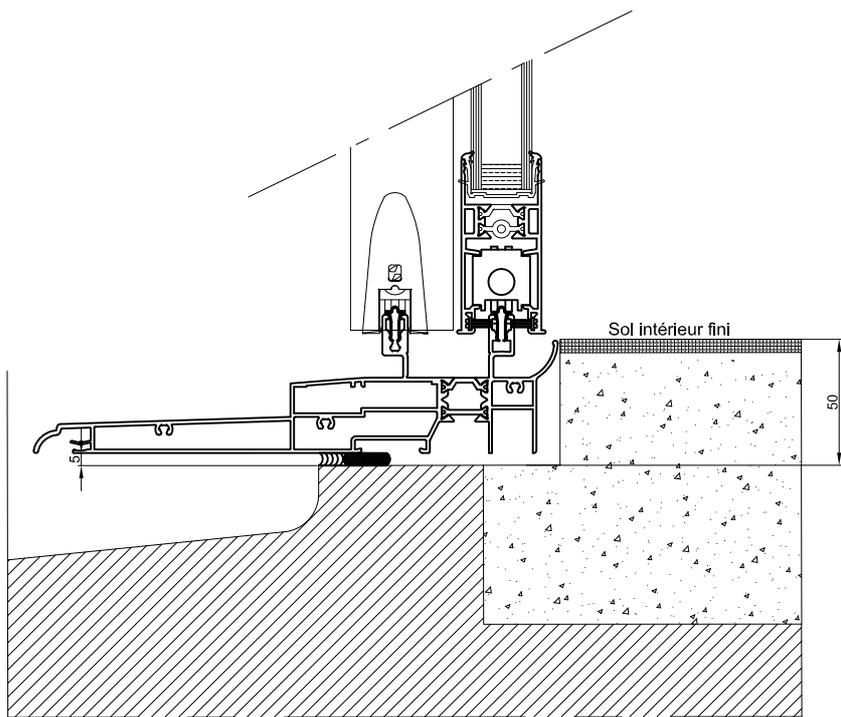


Echelle: 1:3


Coulissant 2 vtx/2rails Performance équipement A : isolation de 180 avec appui standard et encastrés+volet monobloc fourni VRF

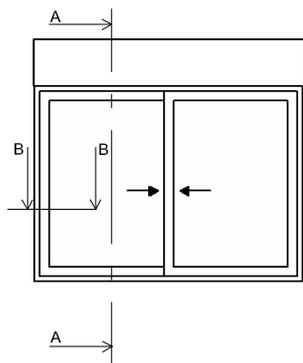

Coupe A-A

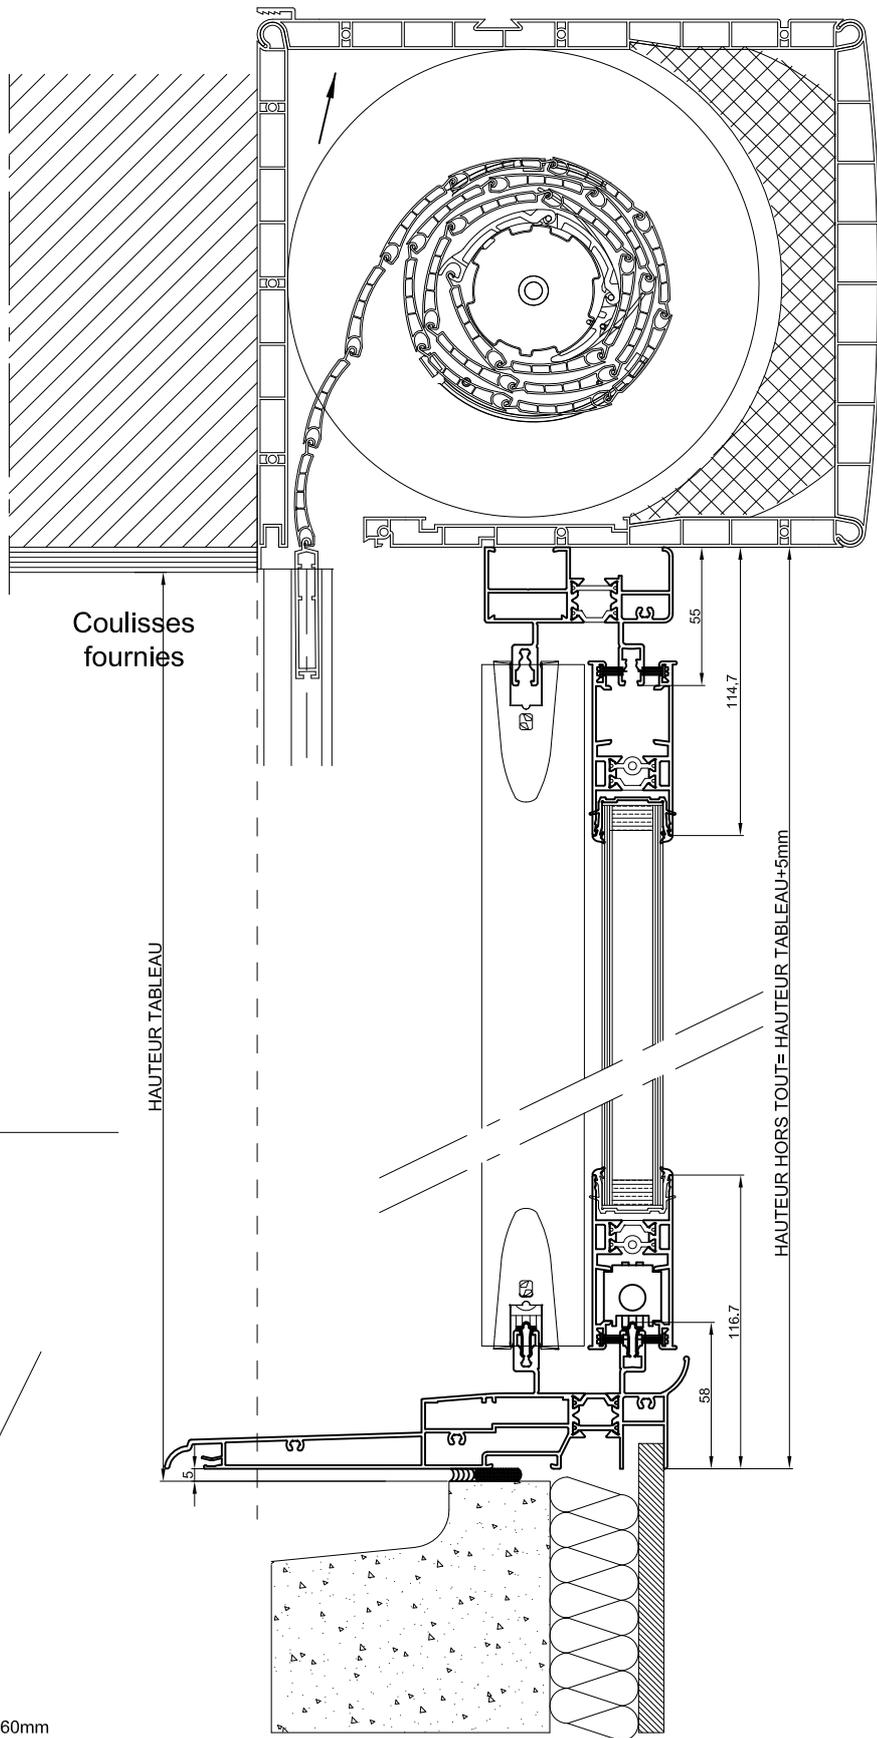


Coupe B-B

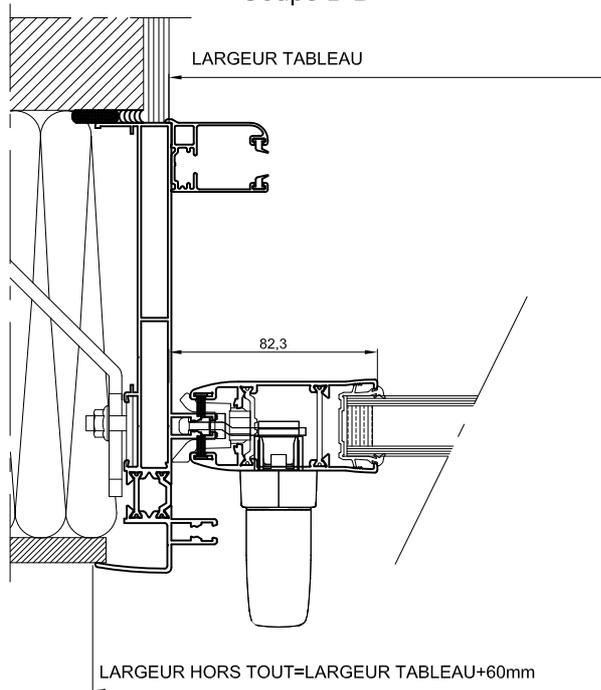

Echelle: 1:3

Coulissant 2 vtx/2rails Performance équipement A : Isolation de 200 avec appui standard SVR



Coupe A-A

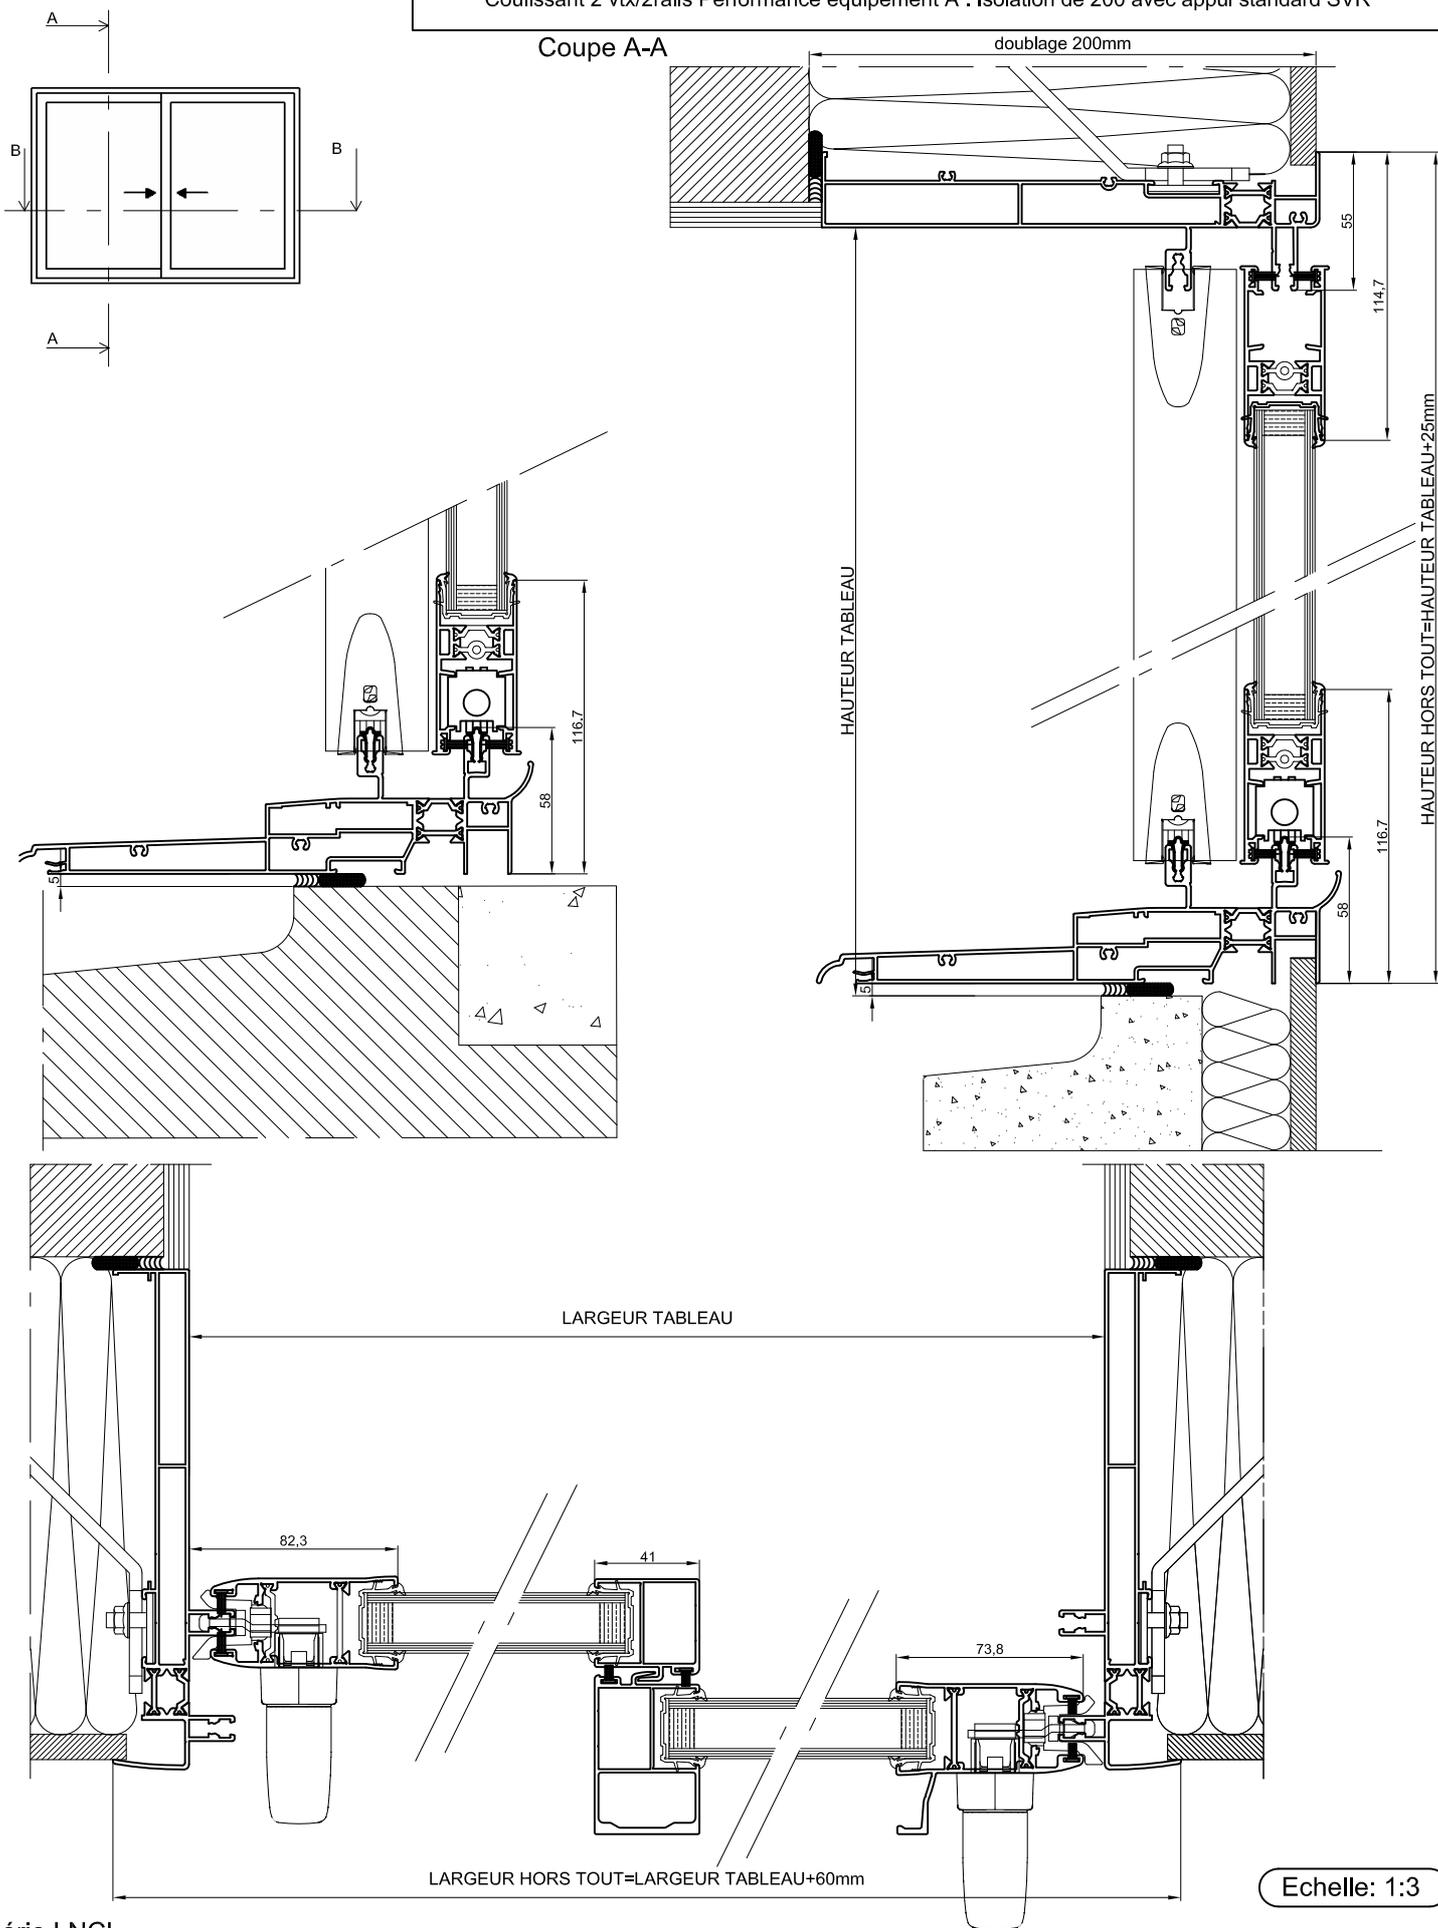

Echelle: 1:3



Coulissant 2 vtx/2rails Performance équipement A : Isolation de 200 avec appui standard et encastrés+volet roulant intérieur

Coupe A-A

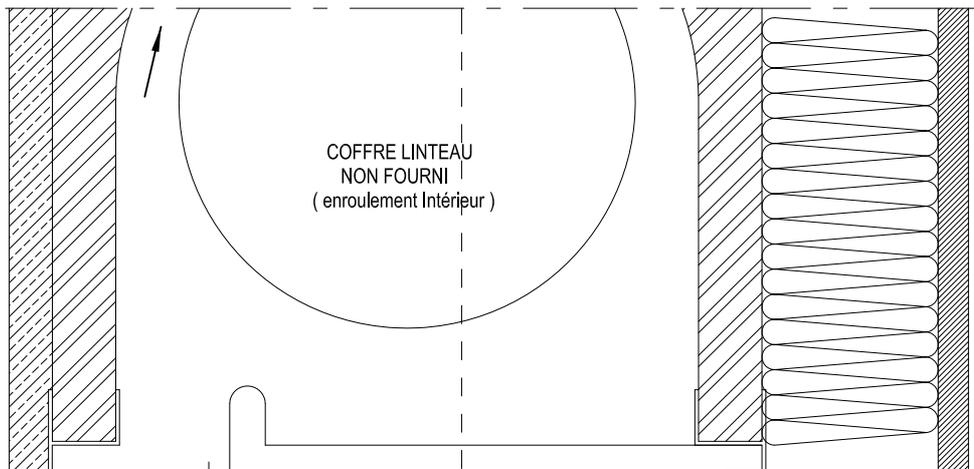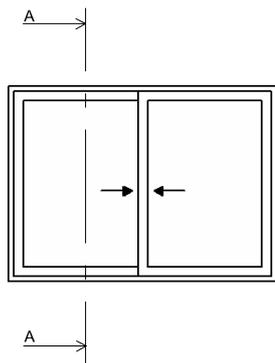

Coulisses non fournies

Détail seuil encastré

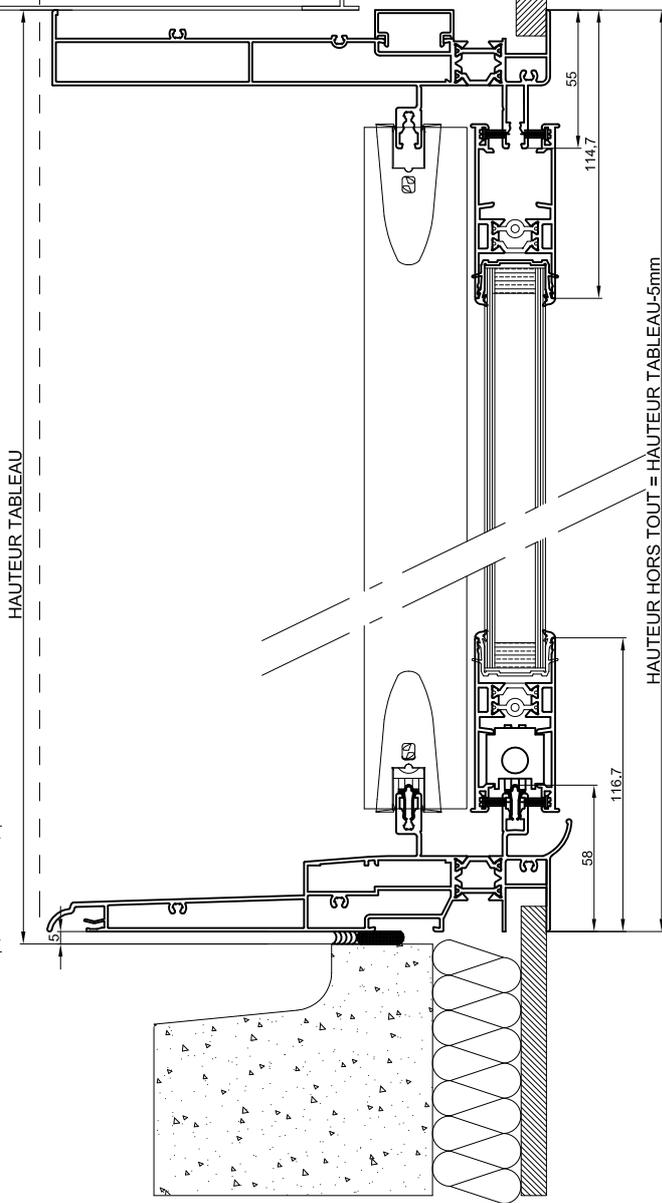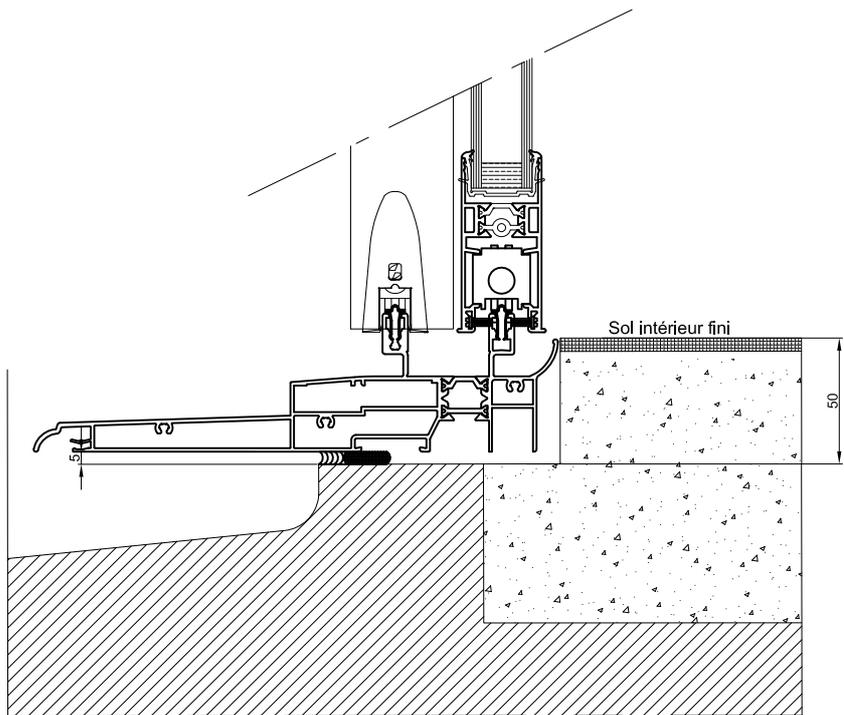


HAUTEUR TABLEAU


HAUTEUR HORS TOUT = HAUTEUR TABLEAU-5mm

Echelle: 1:3

Coulissant 2 vtx/2rails Performance équipement A : Isolation de 200 avec appui standard et encastrés+volet roulant extérieur


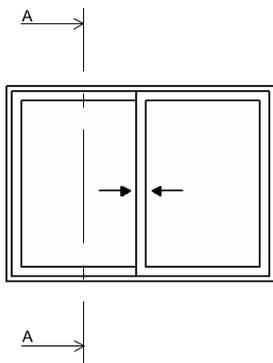


Coupe A-A

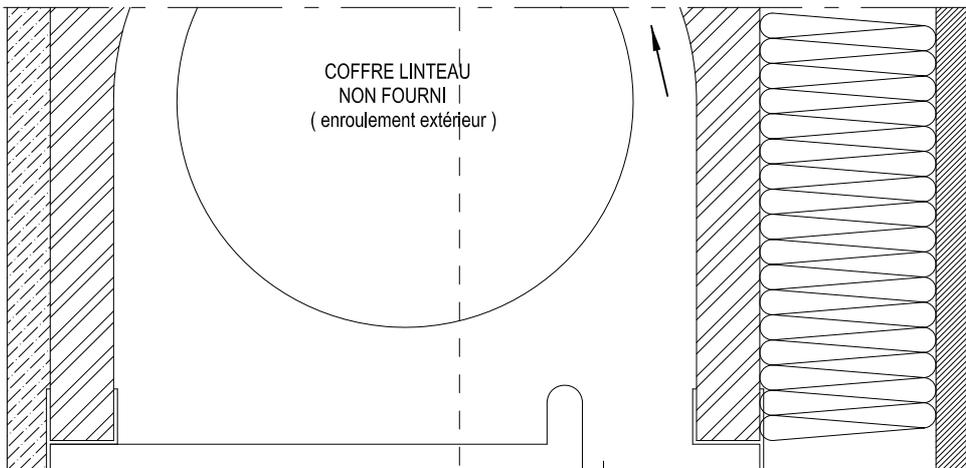

Coulisses non fournies


Détail seuil encastré

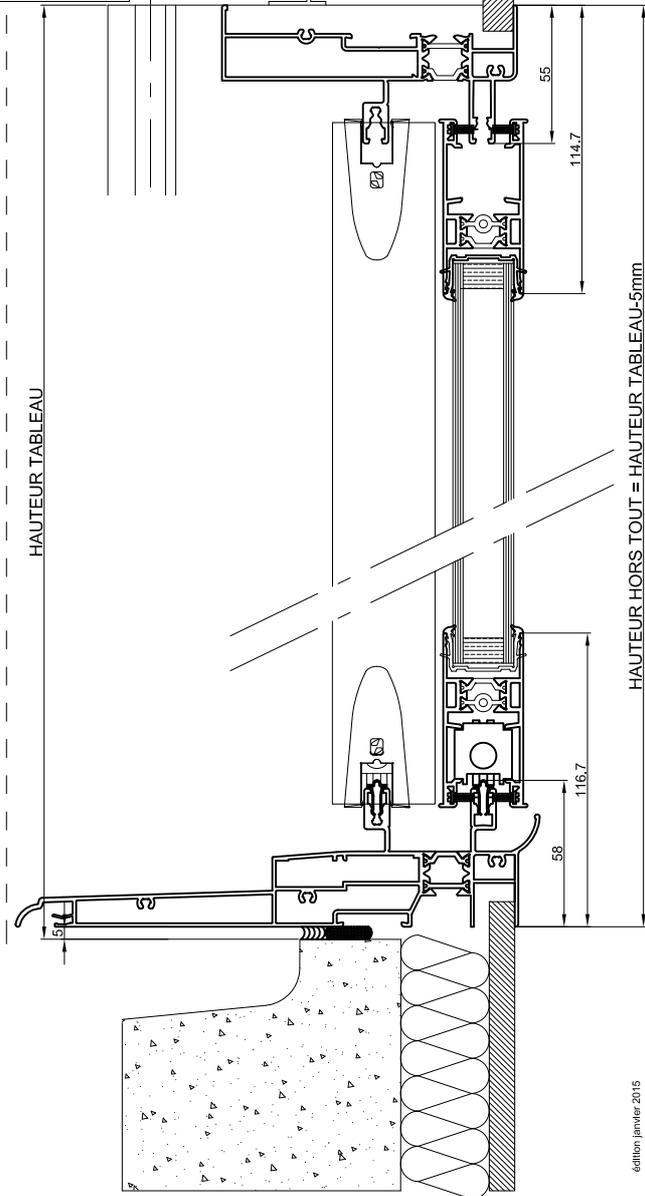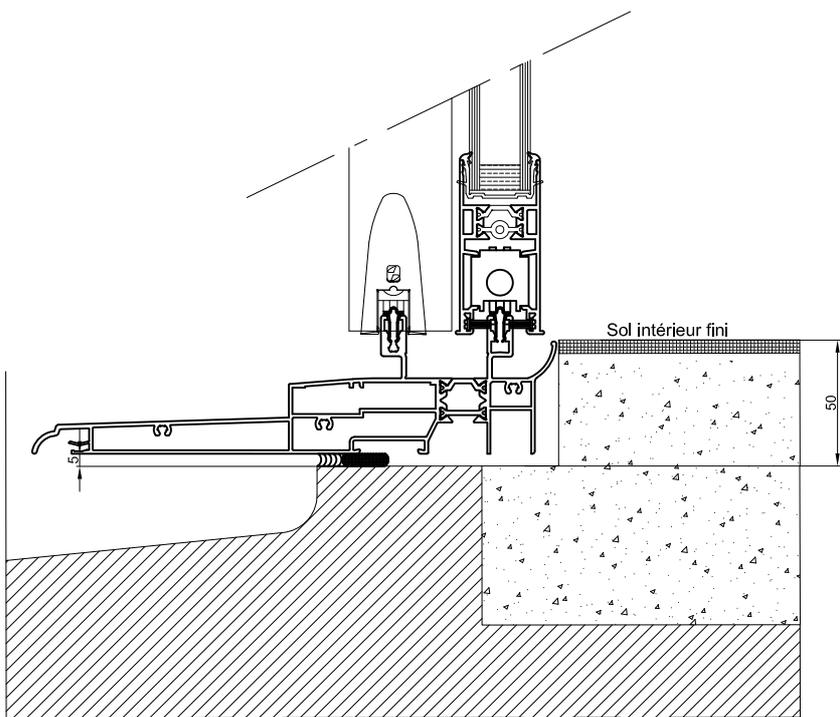


édition janvier 2015

Echelle: 1:3

Coulissant 2 vitx/2rails Performance équipement A : isolation de 200 avec appui standard et encastrés+volet monobloc fourni VRF

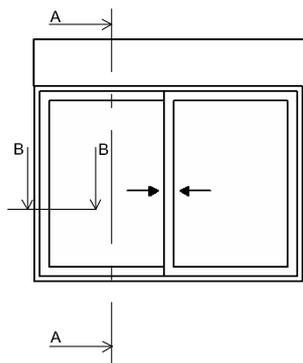


Coupe A-A

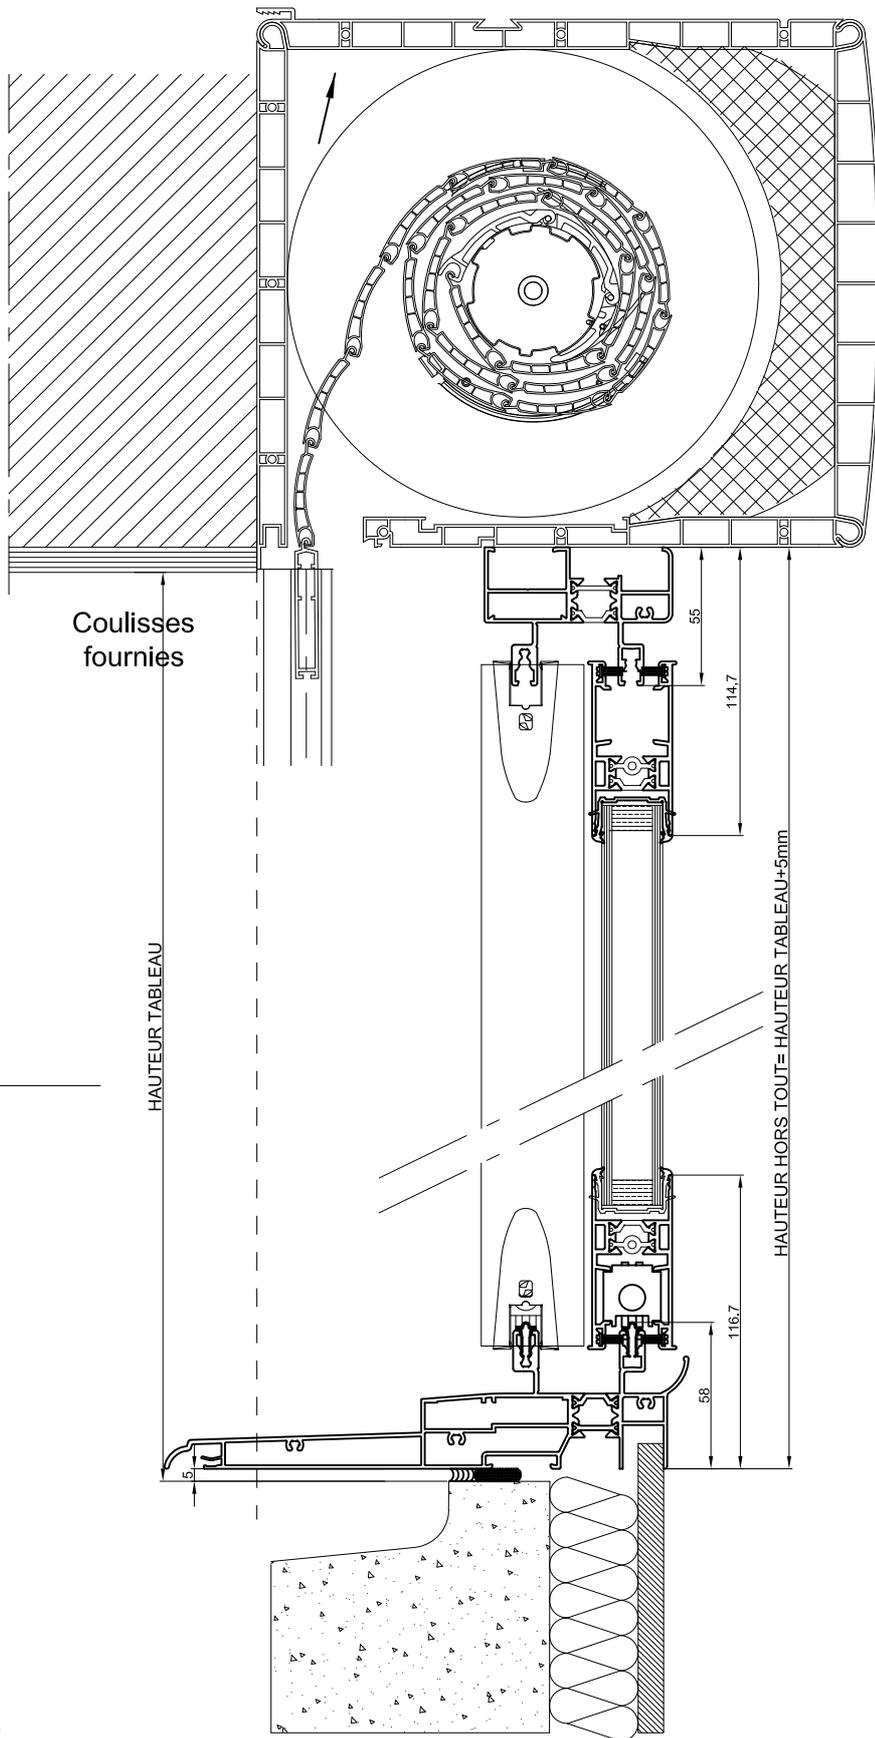


Coupe B-B

LARGEUR TABLEAU


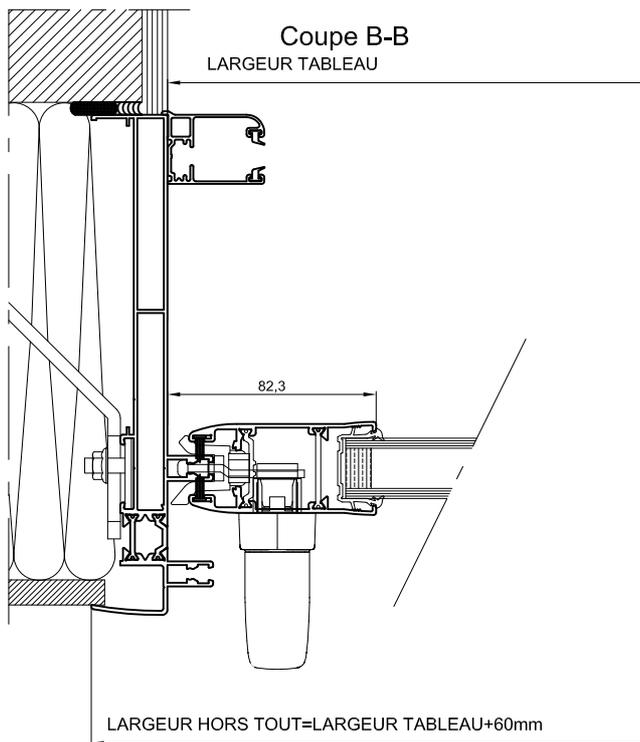


Echelle: 1:3


Coulissant 4 vtx/2rails Performance équipement A : Isolation de 70 avec appui standard SVR

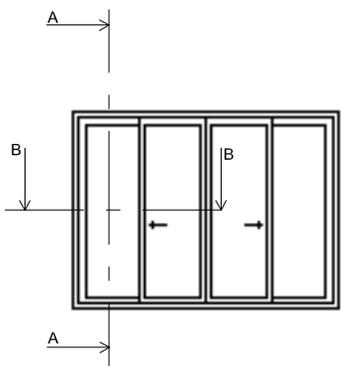

Coupe A-A
doublage 70mm

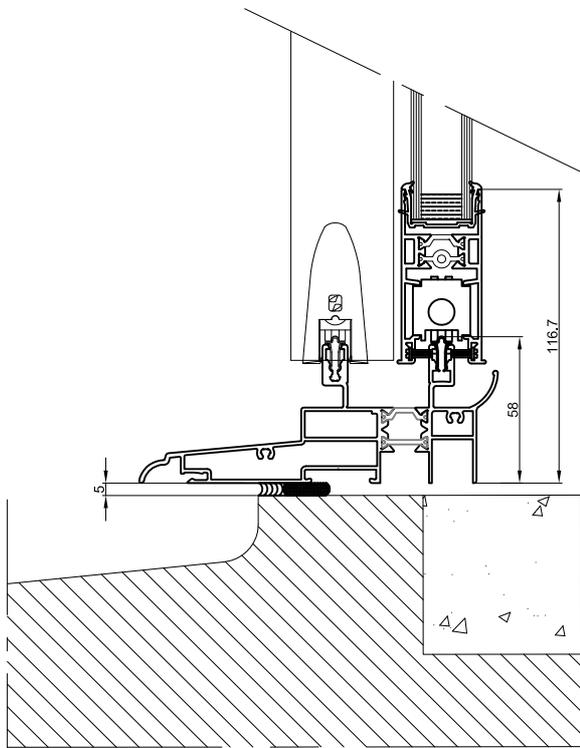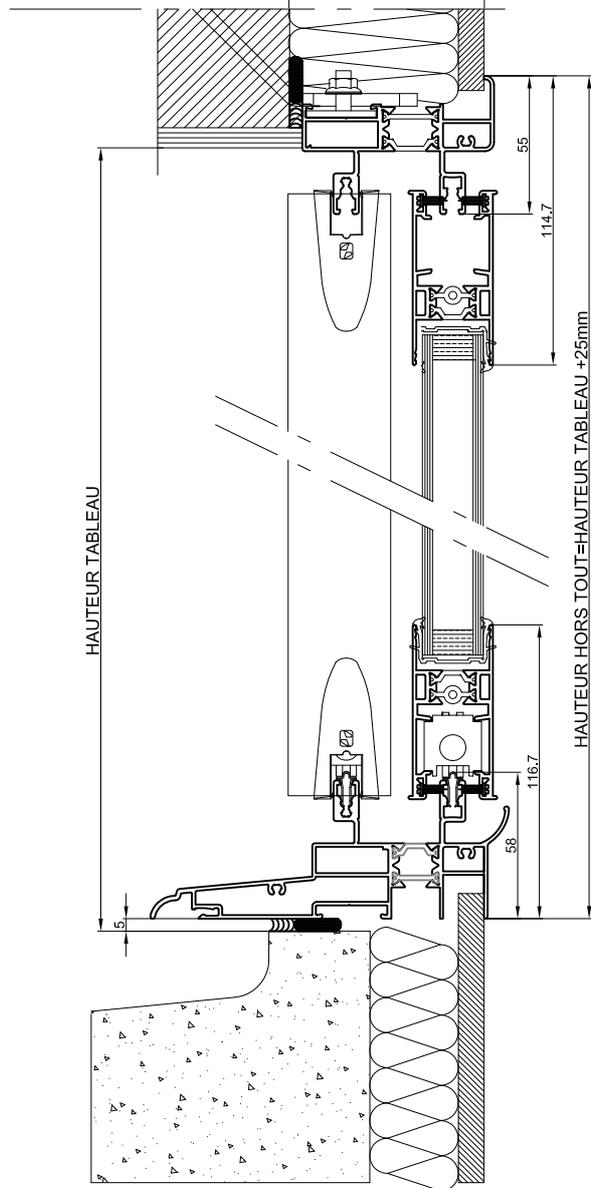

LARGEUR TABLEAU


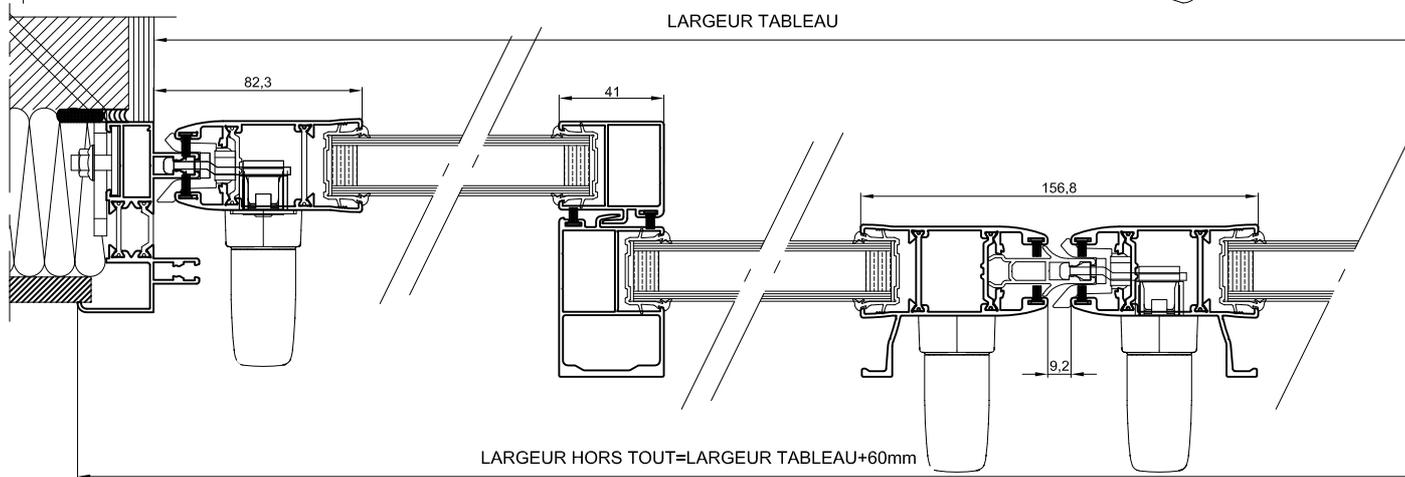


LARGEUR HORS TOUT=LARGEUR TABLEAU+60mm



Echelle: 1:3

Coulissant 4vtx/2rails Performance équipement A :Isolation de 70 avec appui standard et encastrés+volet roulant intérieur

Coupe A-A

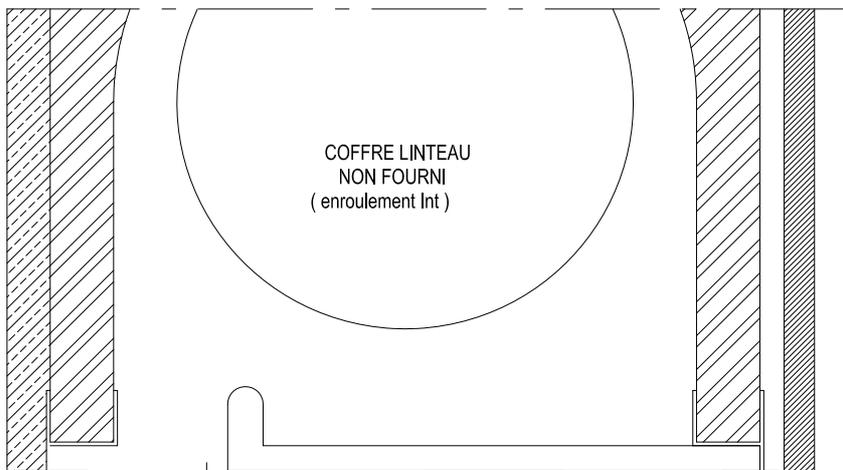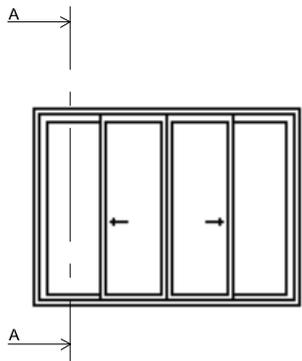


Détail seuil encastré

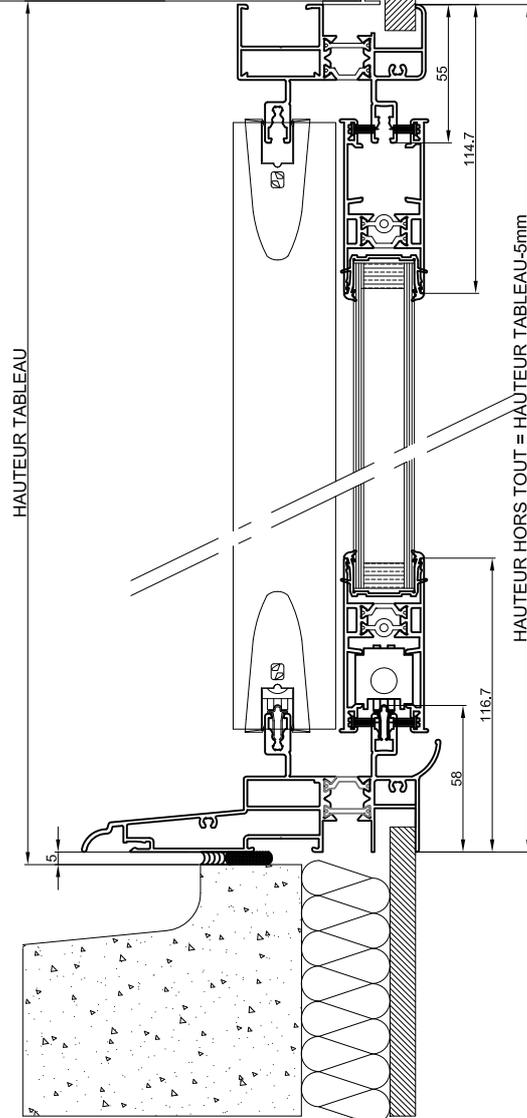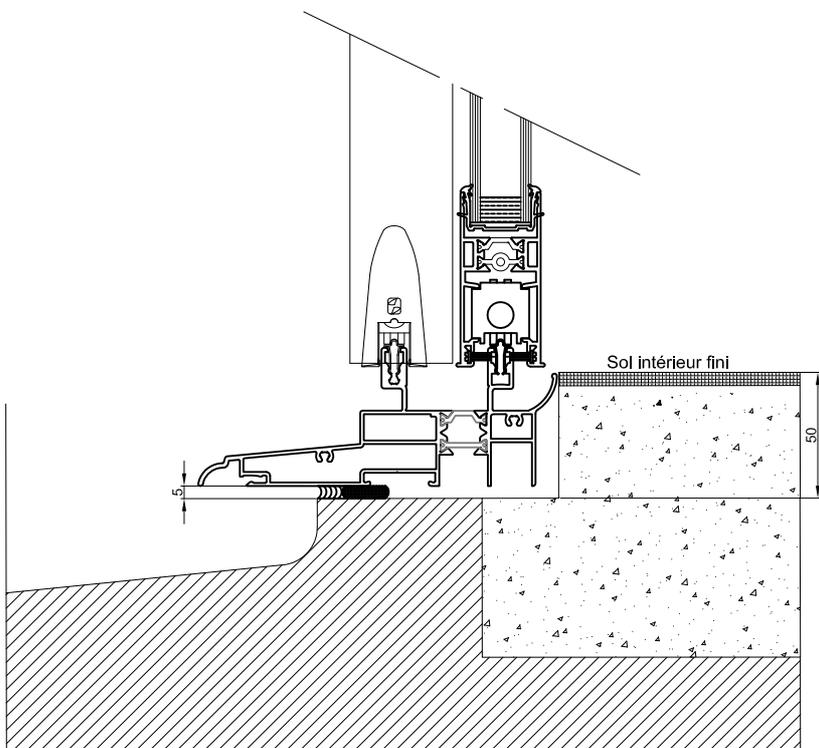

Echelle: 1:3




Coulissant 4 vtx/2rails Performance équipement A: Isolation de 100 avec appui standard SVR

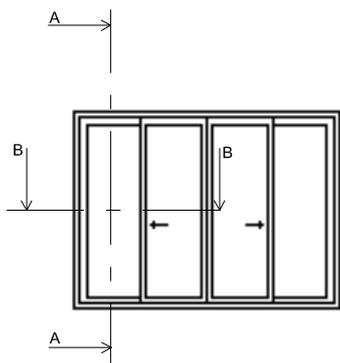

Voir plan de réservation
n°: LNI105SCS


Voir plan de réservation
n°: LNI105AC2RS

Coupe A-A

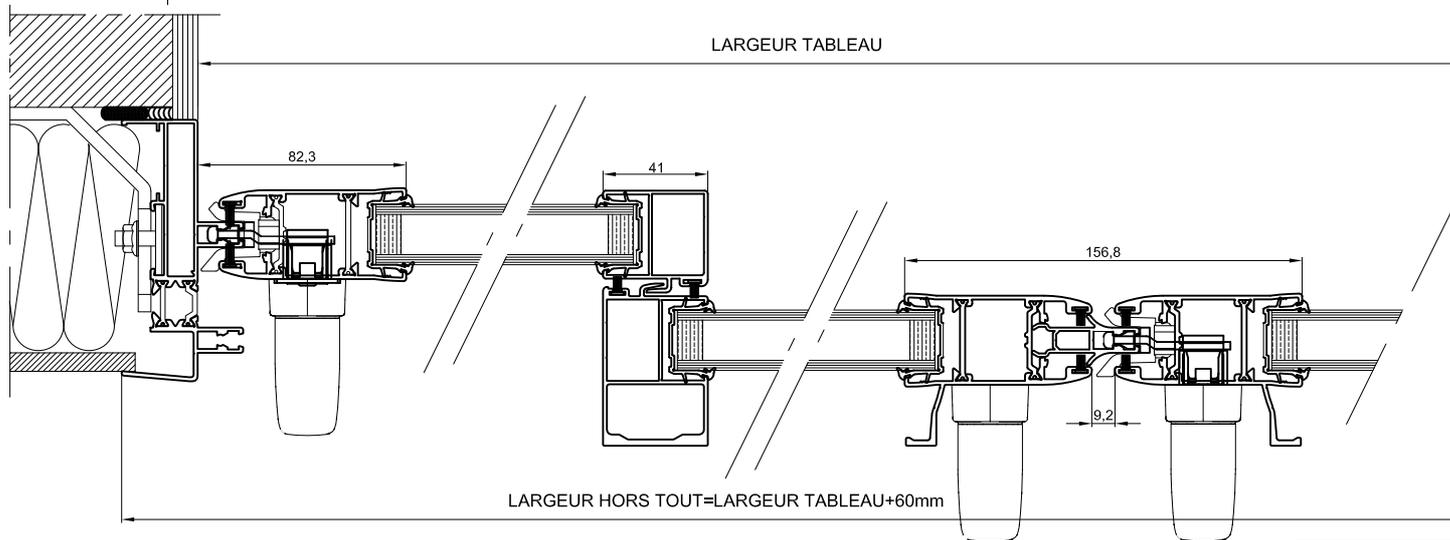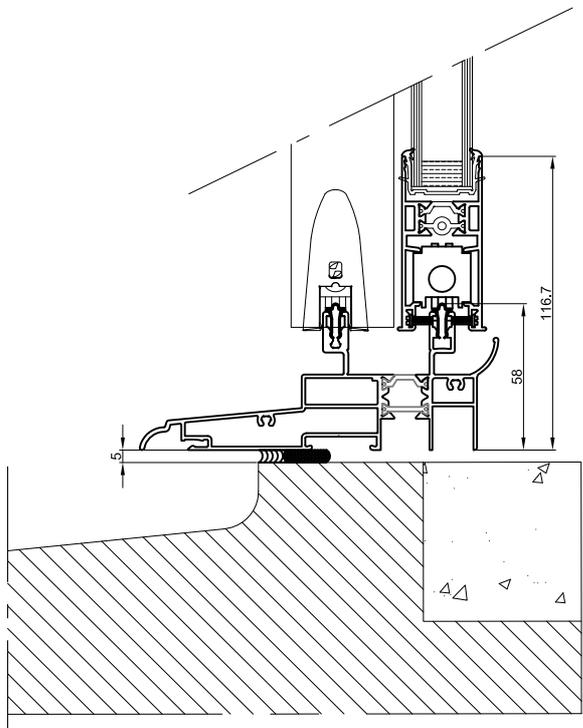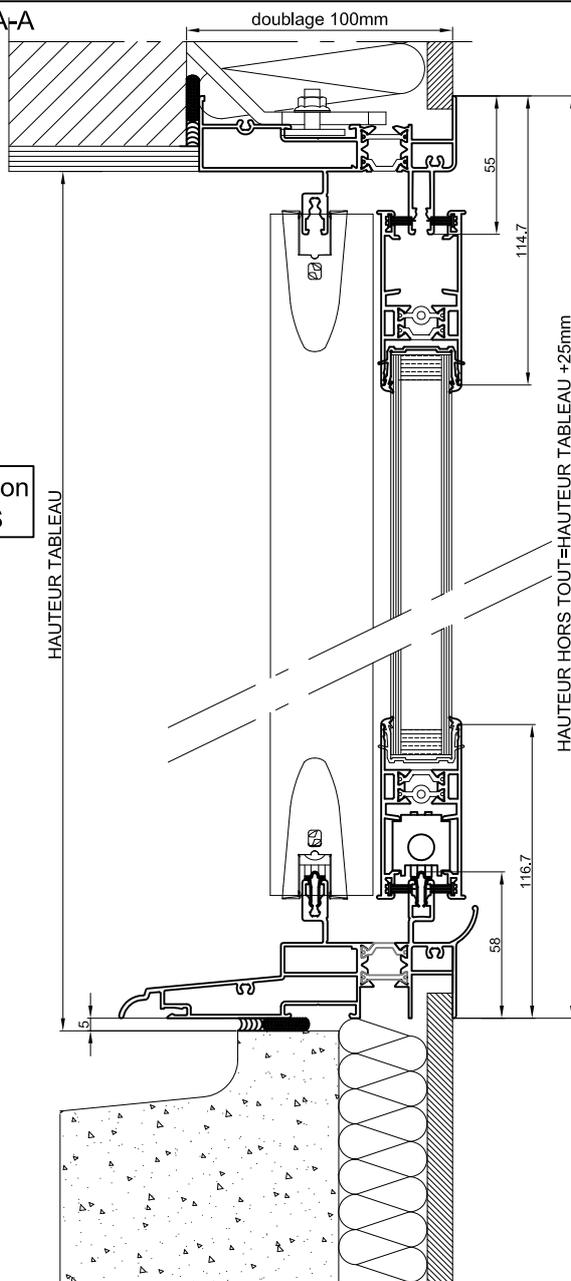

Echelle: 1:3

Coulissant 4 vtx/2rails Performance équipement A : Isolation de 120 à 160 SVR


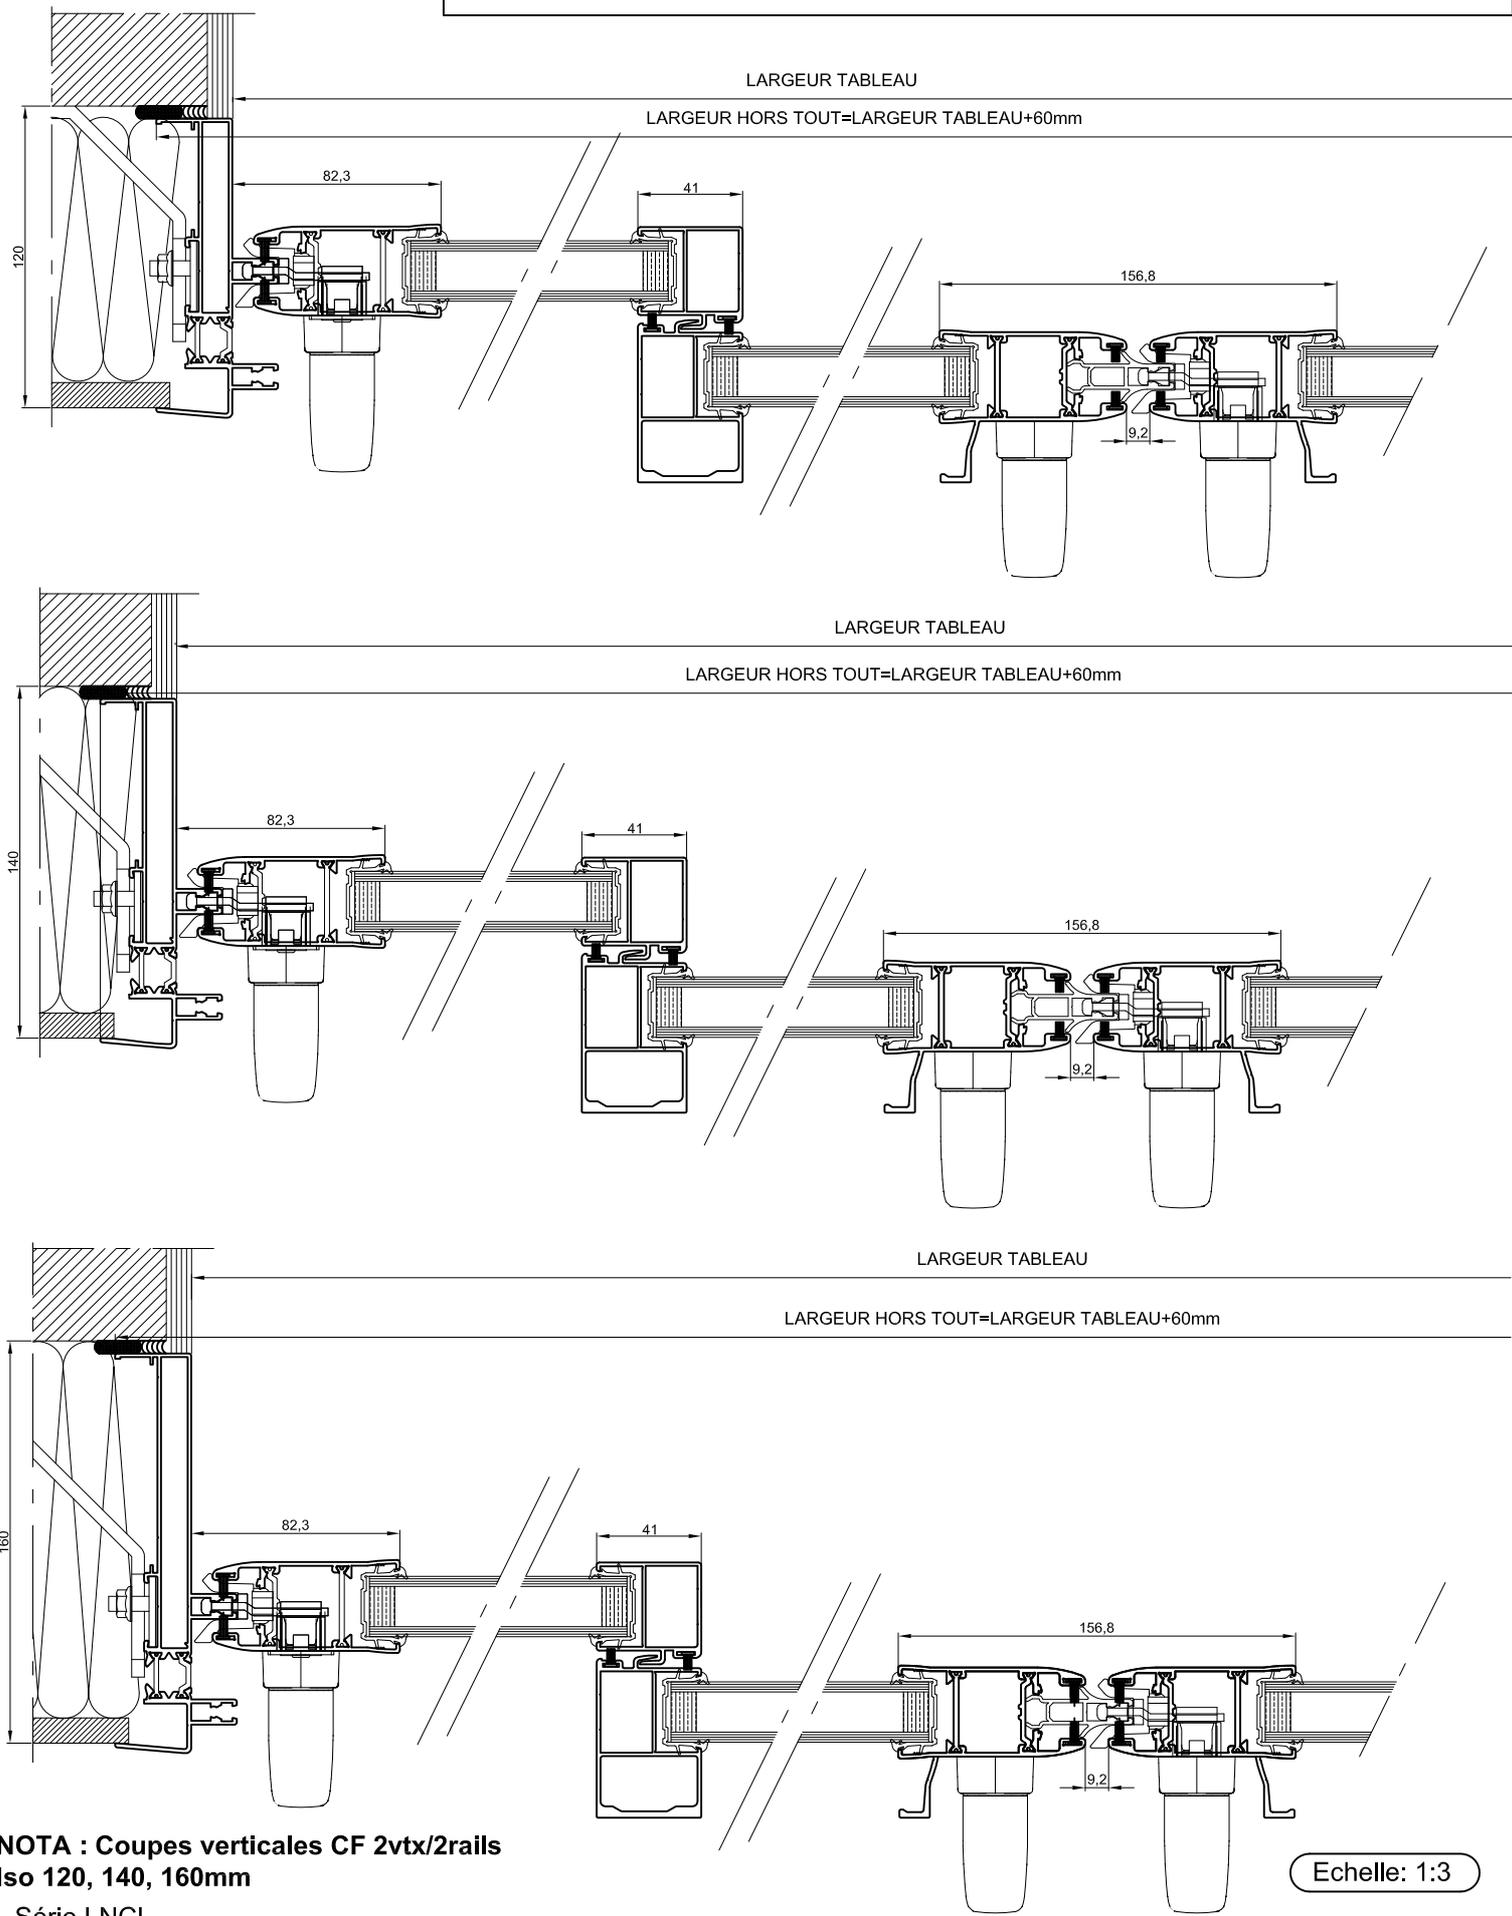


NOTA : Coupes verticales CF 2vtx/2rails Iso 120, 140, 160mm

Série LNCL

Echelle: 1:3

Coulissant 4 vtx/2rails Performance équipement A : Isolation de 180 à 200 SVR

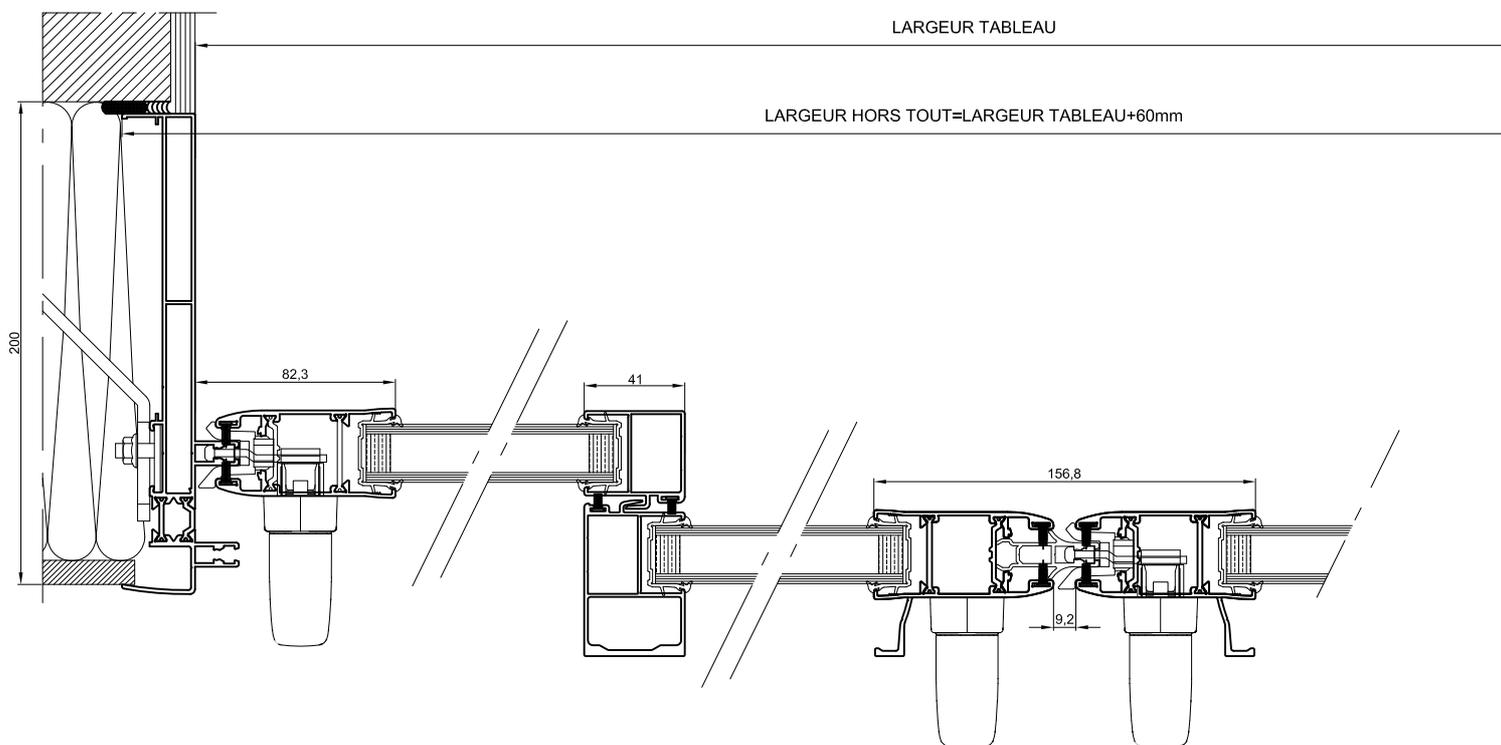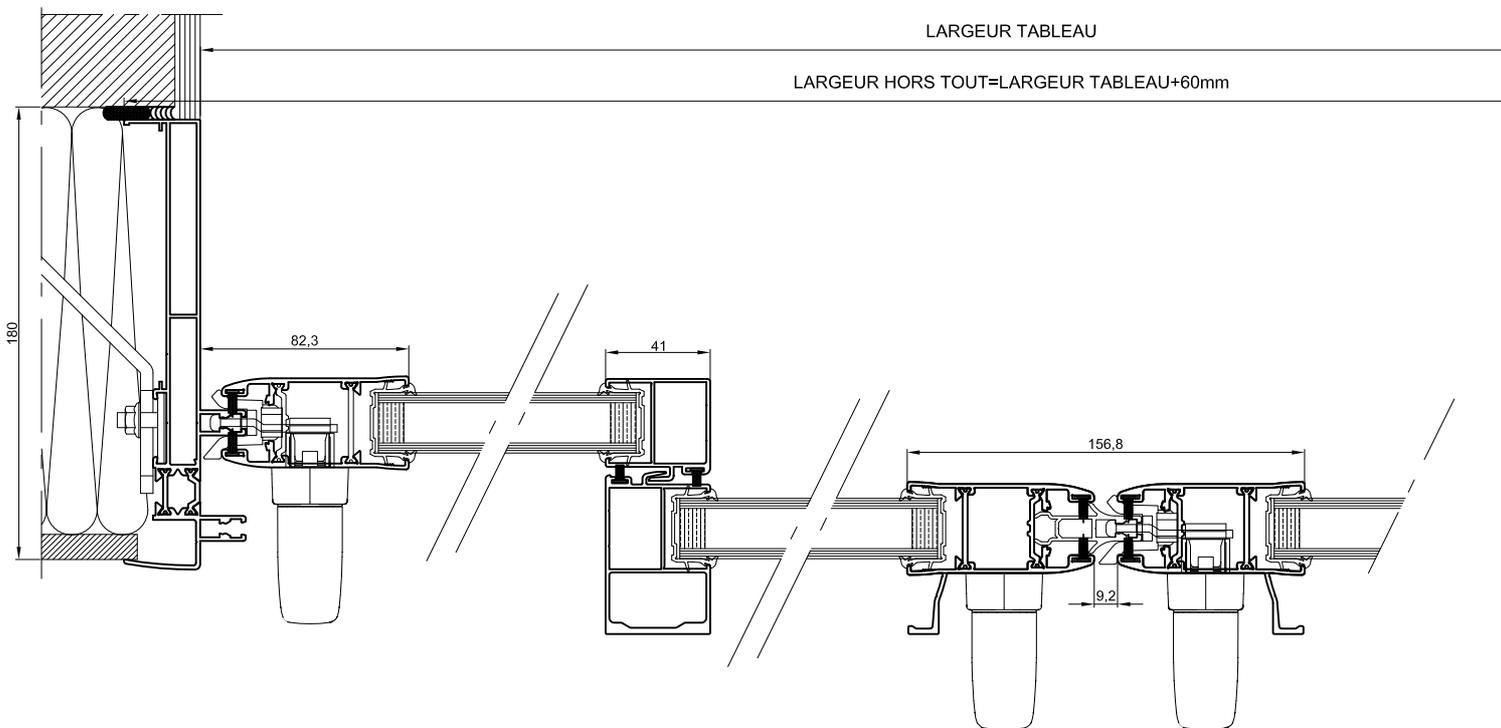



NOTA : Coupes verticales CF 2vtx/2rails
Iso 120, 140, 160mm

Série LNCL

Echelle: 1:3



Coulissant 4vtx/2rails Performance équipement A : Isolation de 100 avec appui standard et encastrés+volet roulant intérieur

Coupe A-A

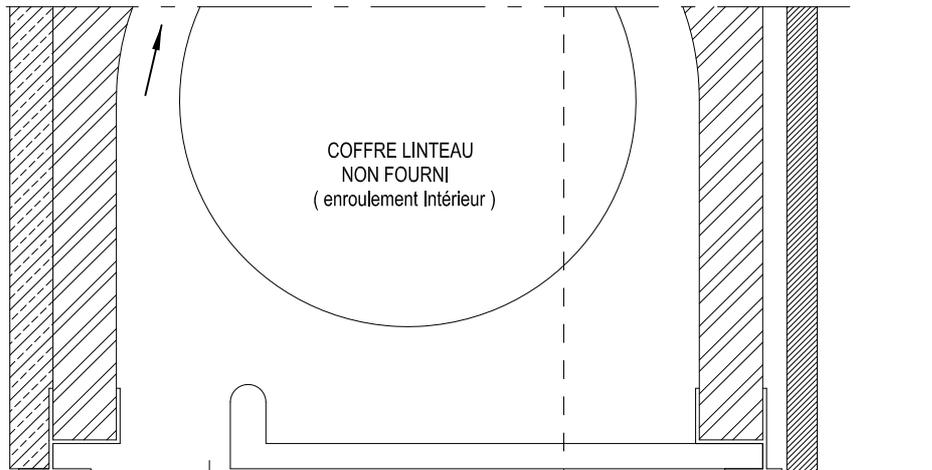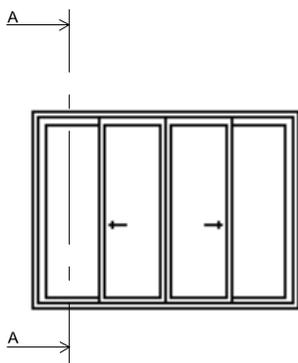

Coulisses non fournies


Détail seuil encastré

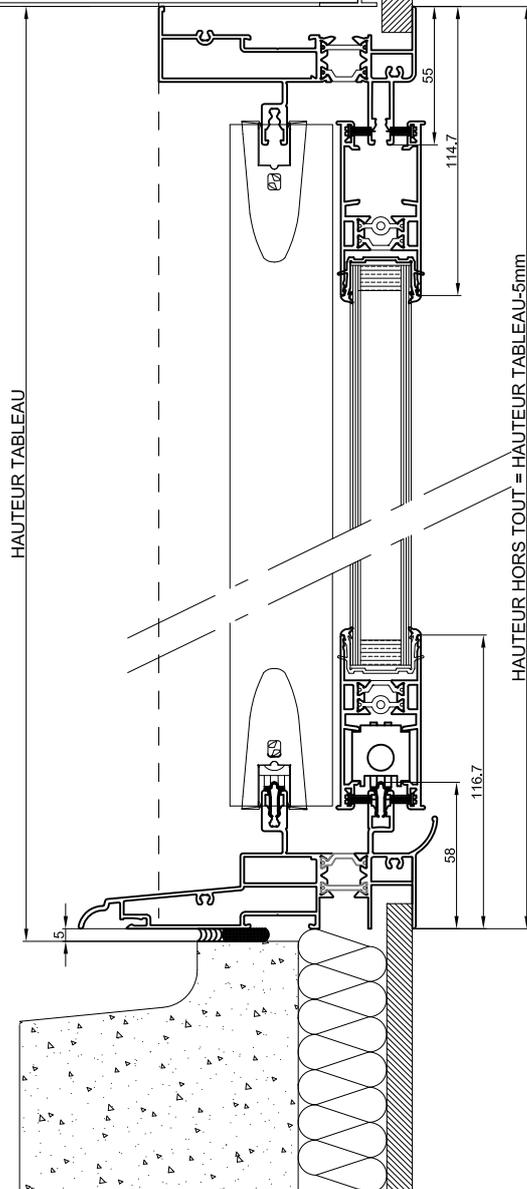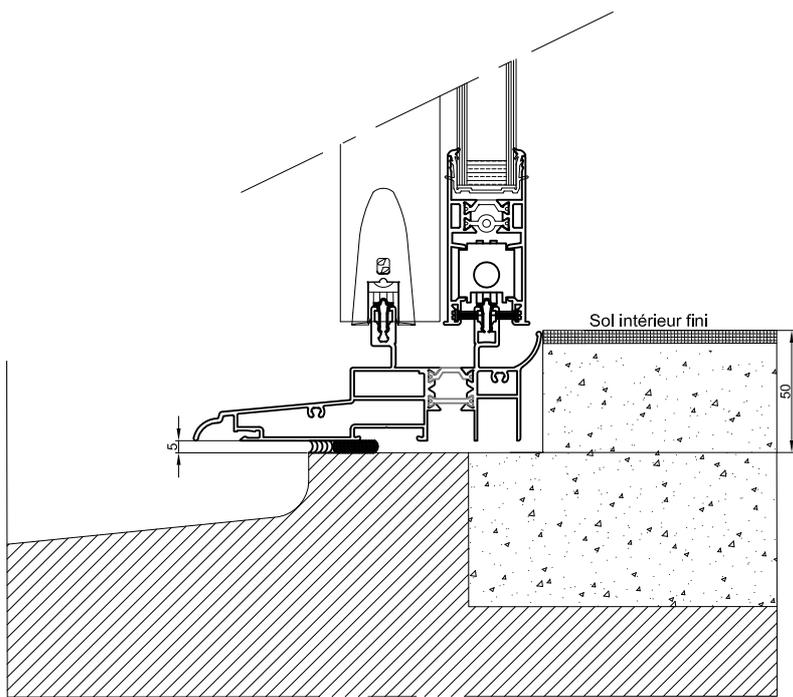


Voir plan de réservation
n°: LNI105ECS

Echelle: 1:3


Coulissant 4vtx/2rails Performance équipement A : Isolation de 100 avec appui standard et encastrés+volet roulant extérieur

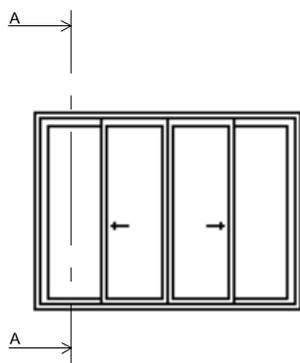


Coupe A-A

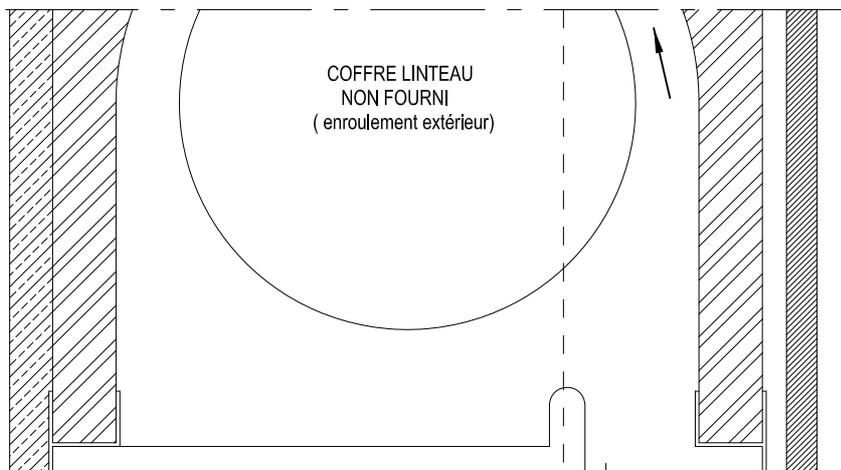

Coulisses non fournies

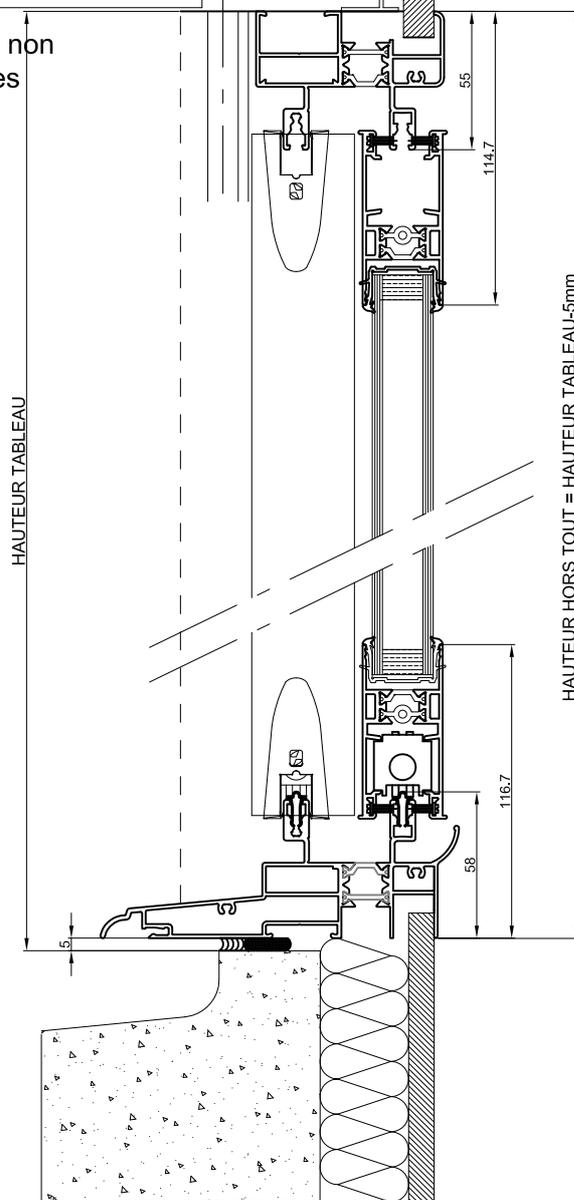


Détail seuil encastré

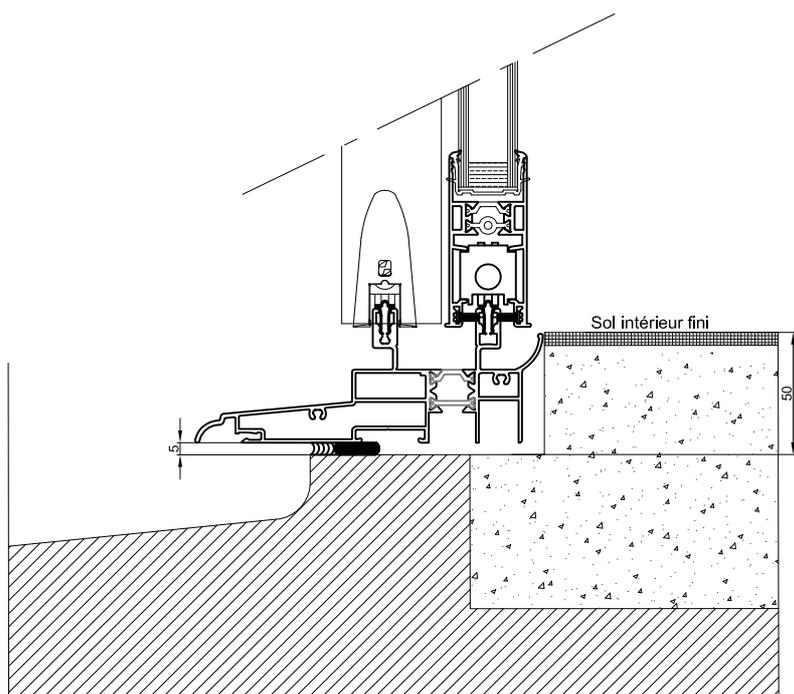


Voir plan de réservation
n°: LNI105ECS

Echelle: 1:3


Coulissant 4vtx/2rails Performance équipement A : Isolation de 100 avec appui standard et encastrés+volet monobloc fourni VRF

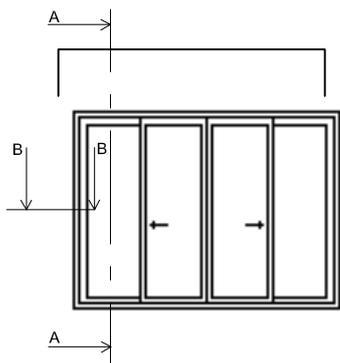

Coupe A-A

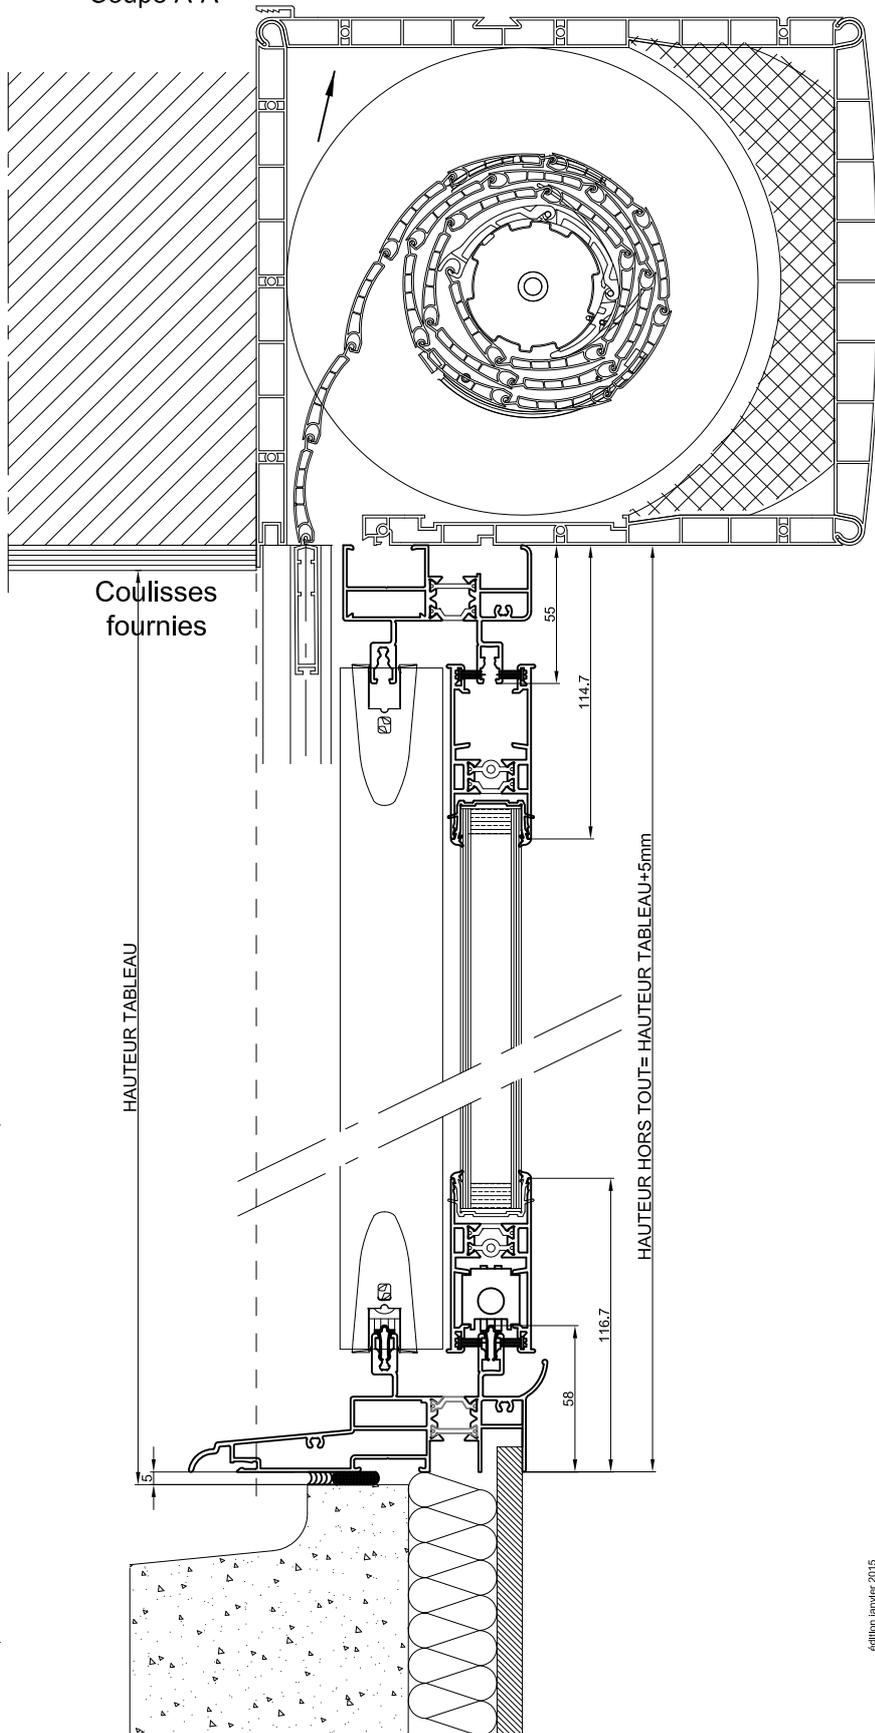


Coupe B-B

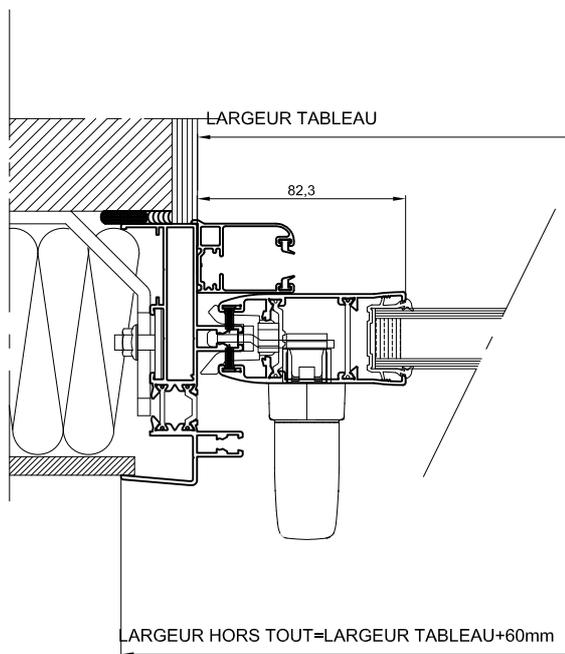


Echelle: 1:3

Coulissant 4vtx/2rails Performance équipement A : Isolation de 120 avec appui standard SVR

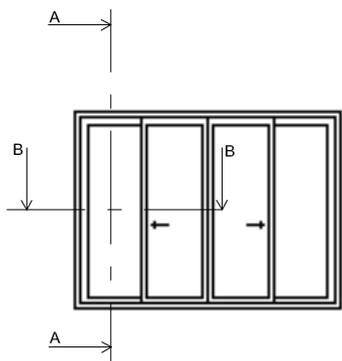


Coupe A-A

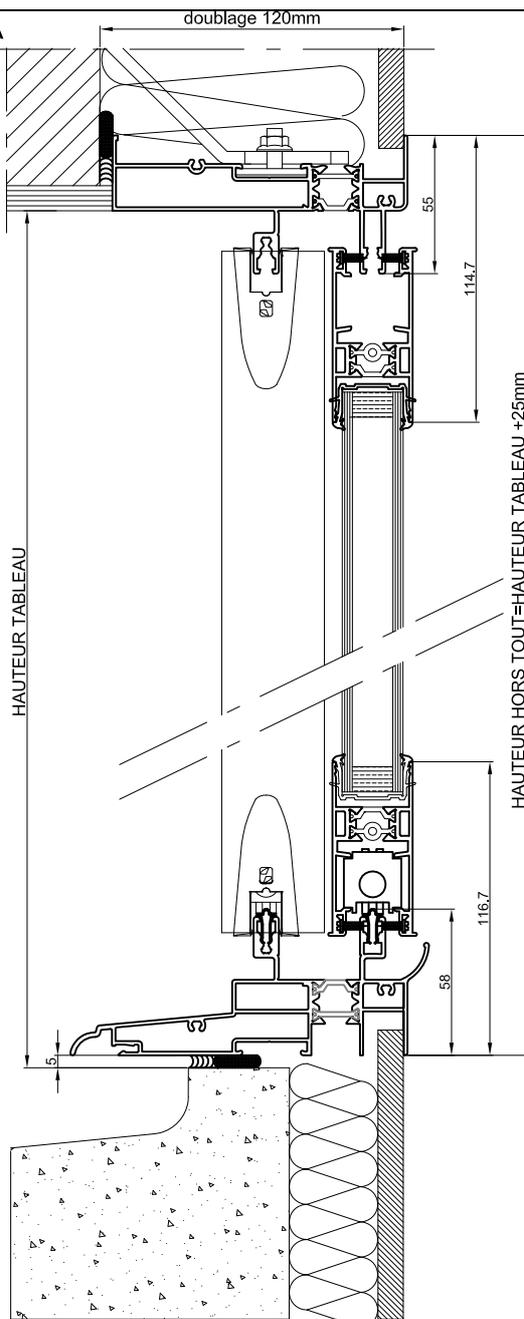


Voir plan de réservation
n°: LNI120SCS

Voir plan de réservation
n°: LNI120AC2RS

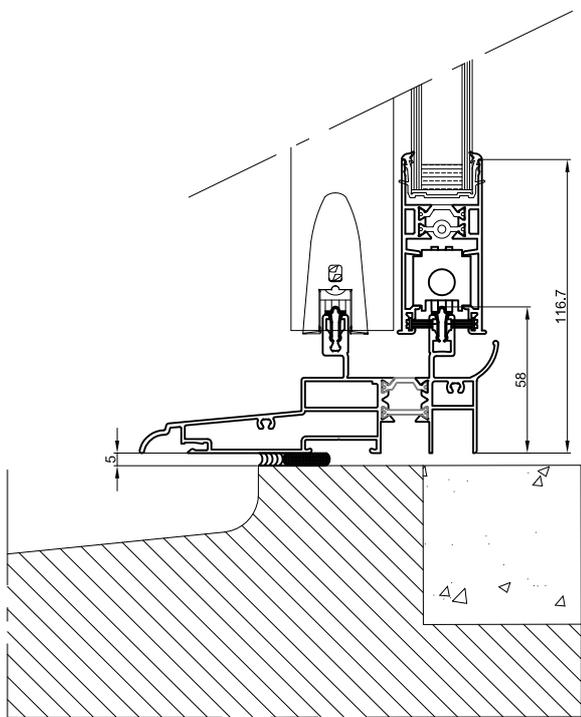

LARGEUR TABLEAU


LARGEUR HORS TOUT=LARGEUR TABLEAU+60mm

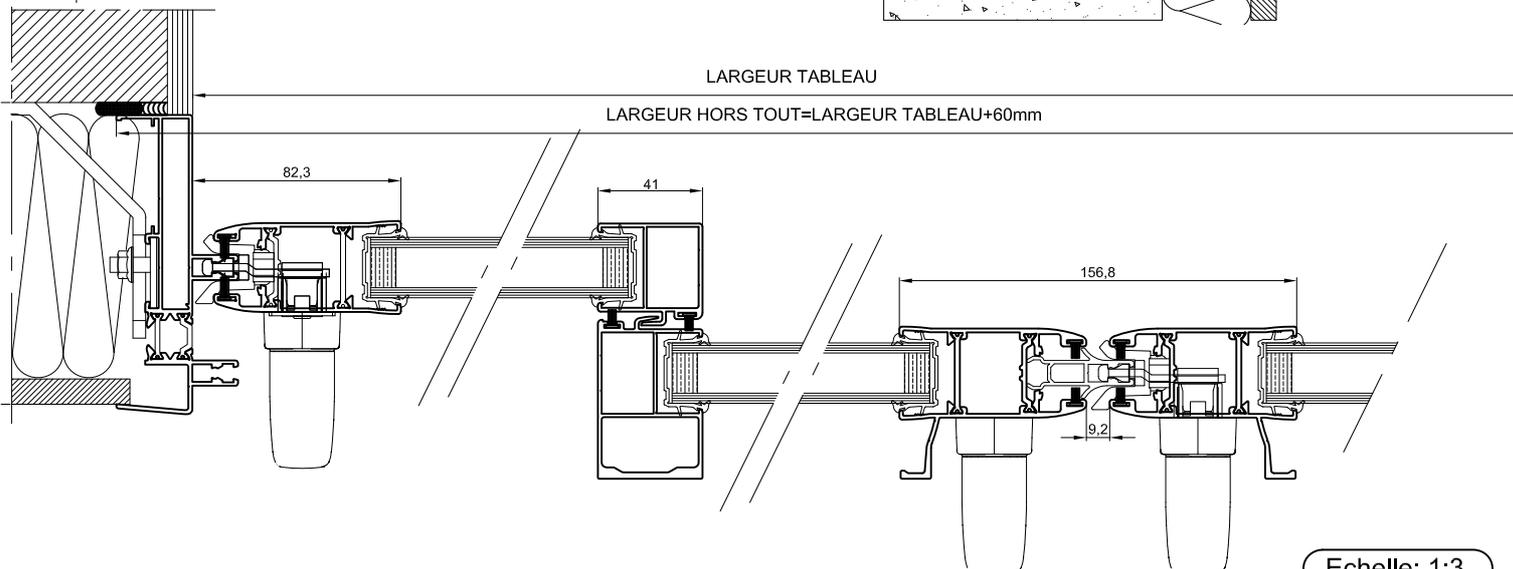

Echelle: 1:3

Coulissant 4vtx/2rails Performance équipement A : Isolation de 120 avec appui standard et encastrés+volet roulant intérieur

Coupe A-A


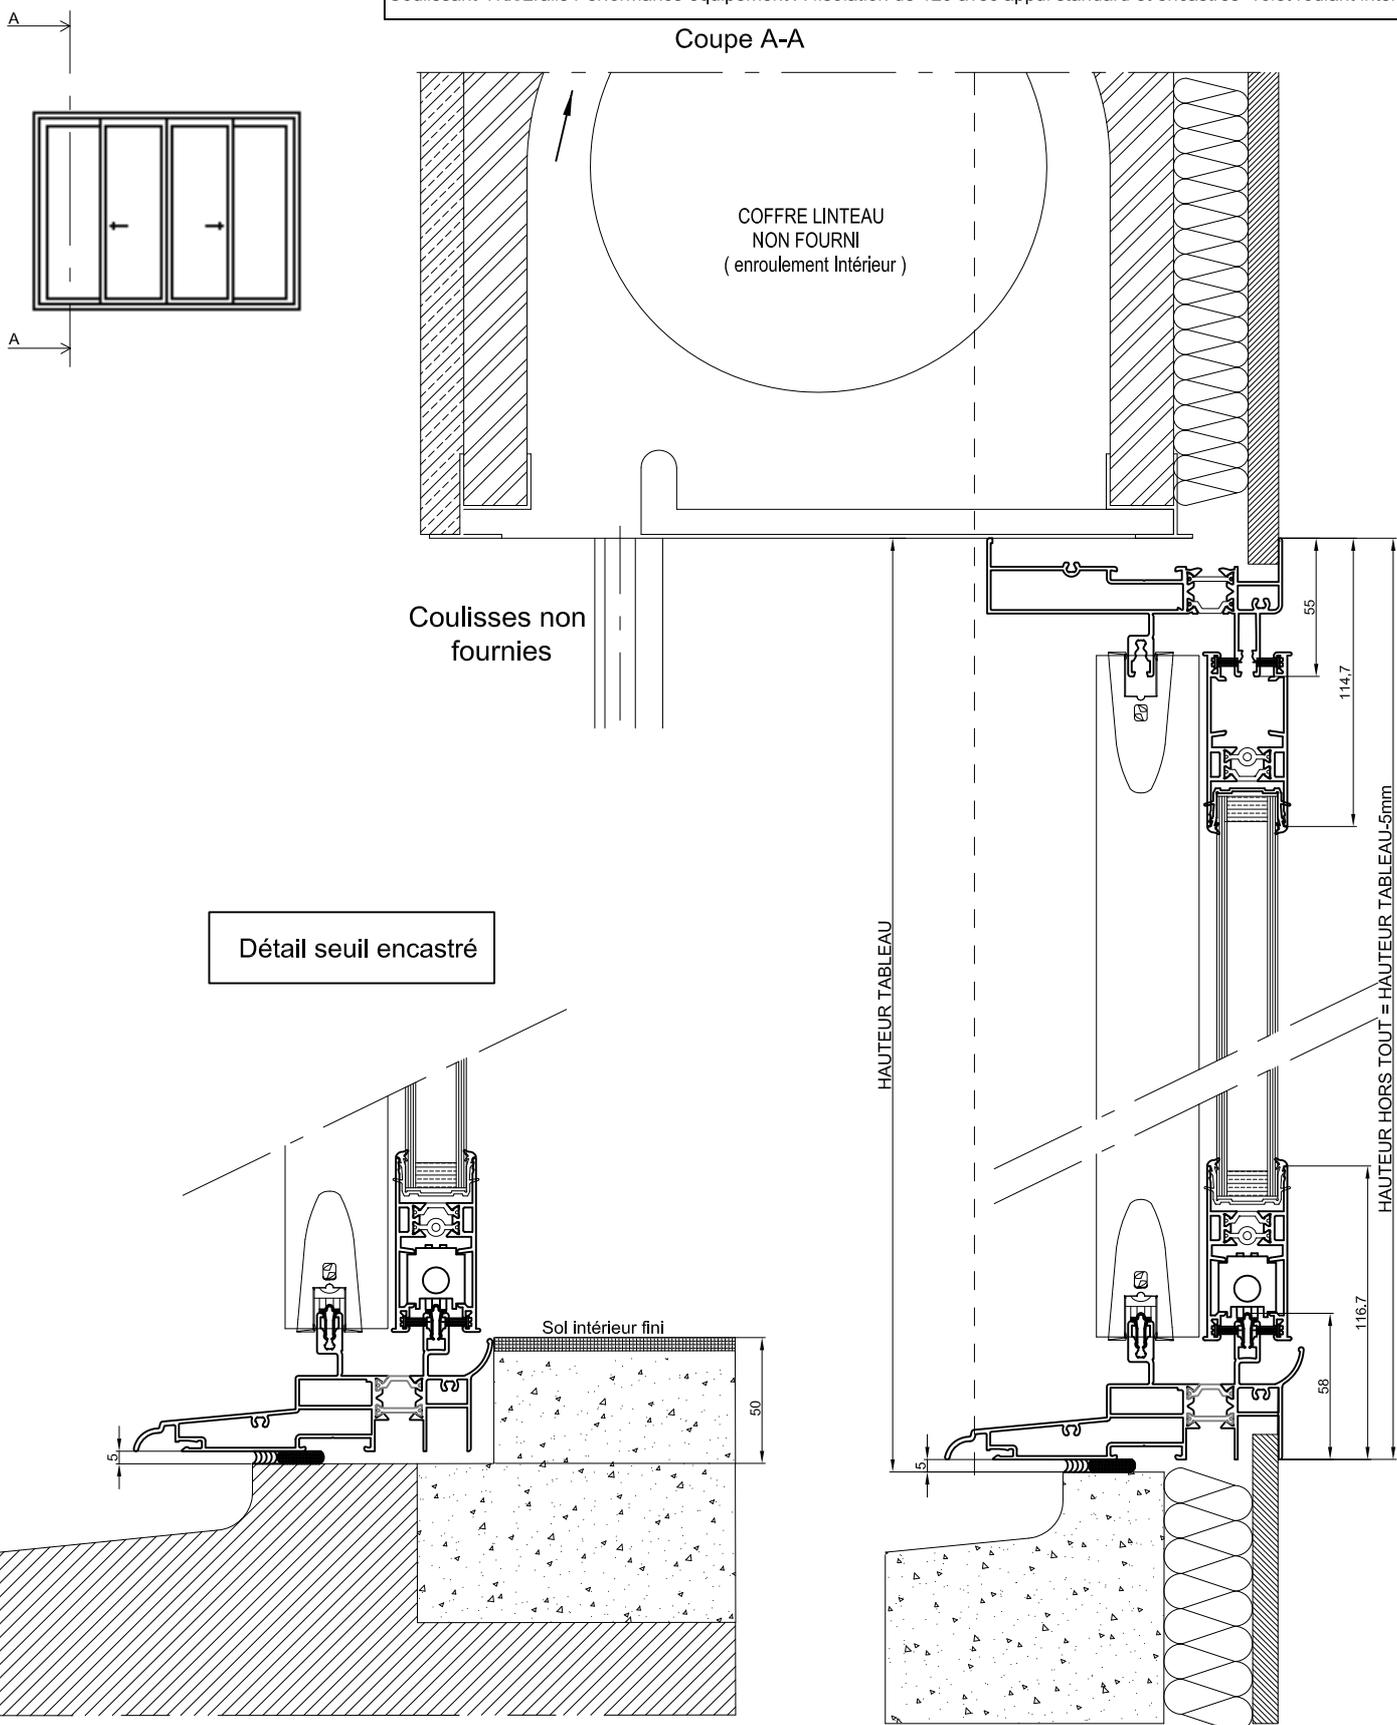


Voir plan de réservation
n°: LNI120ECS

Echelle: 1:3



Coulissant 4vtx/2rails Performance équipement A : Isolation de 120 avec appui standard et encastrés+volet roulant extérieur

Coupe A-A

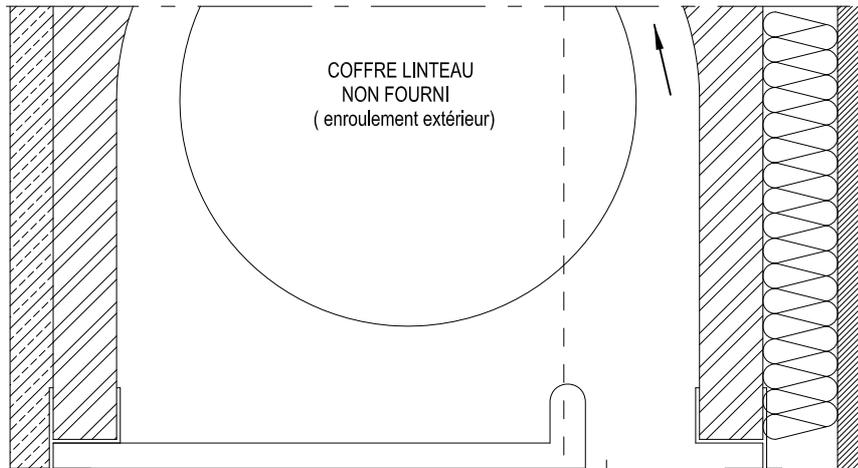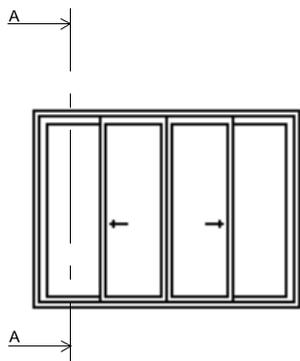

Coulisses non fournies


Détail seuil encastré

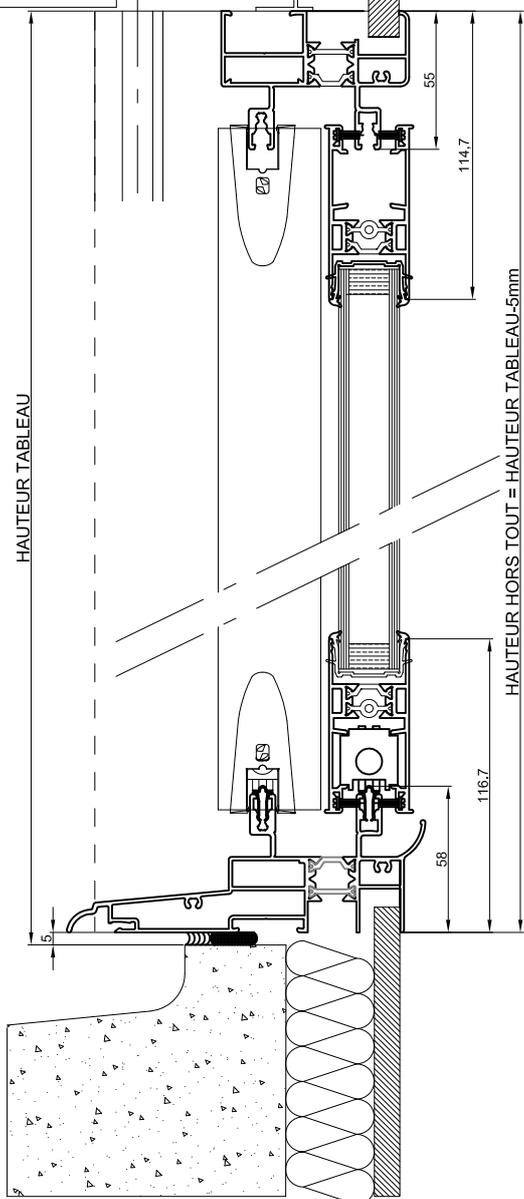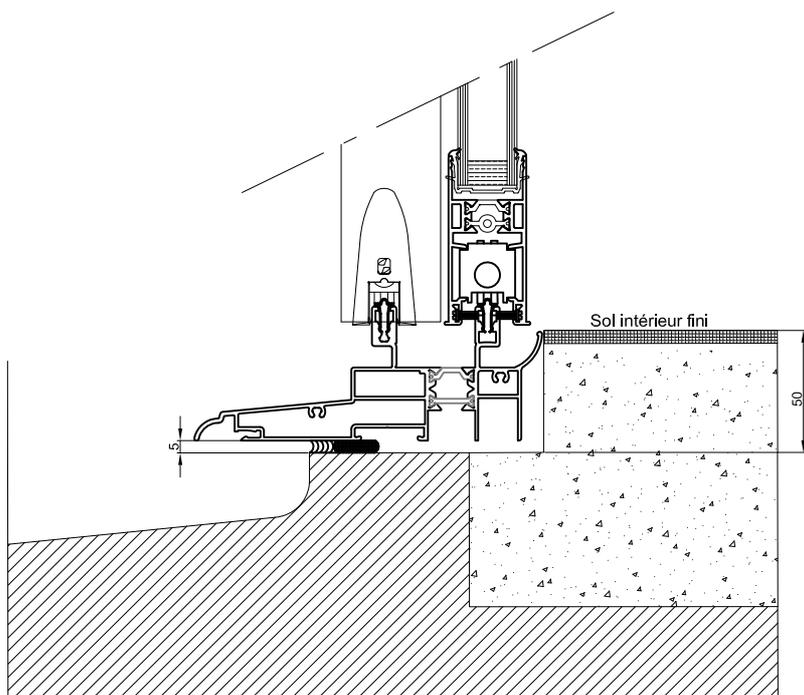


Voir plan de réservation
n°: LNI120ECS

Echelle: 1:3


Coulissant 4vtx/2rails Performance équipement A : Isolation de 120 avec appui standard et encastrés+volet monobloc fourni VRF

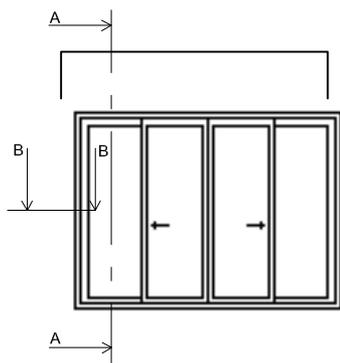

Coupe A-A

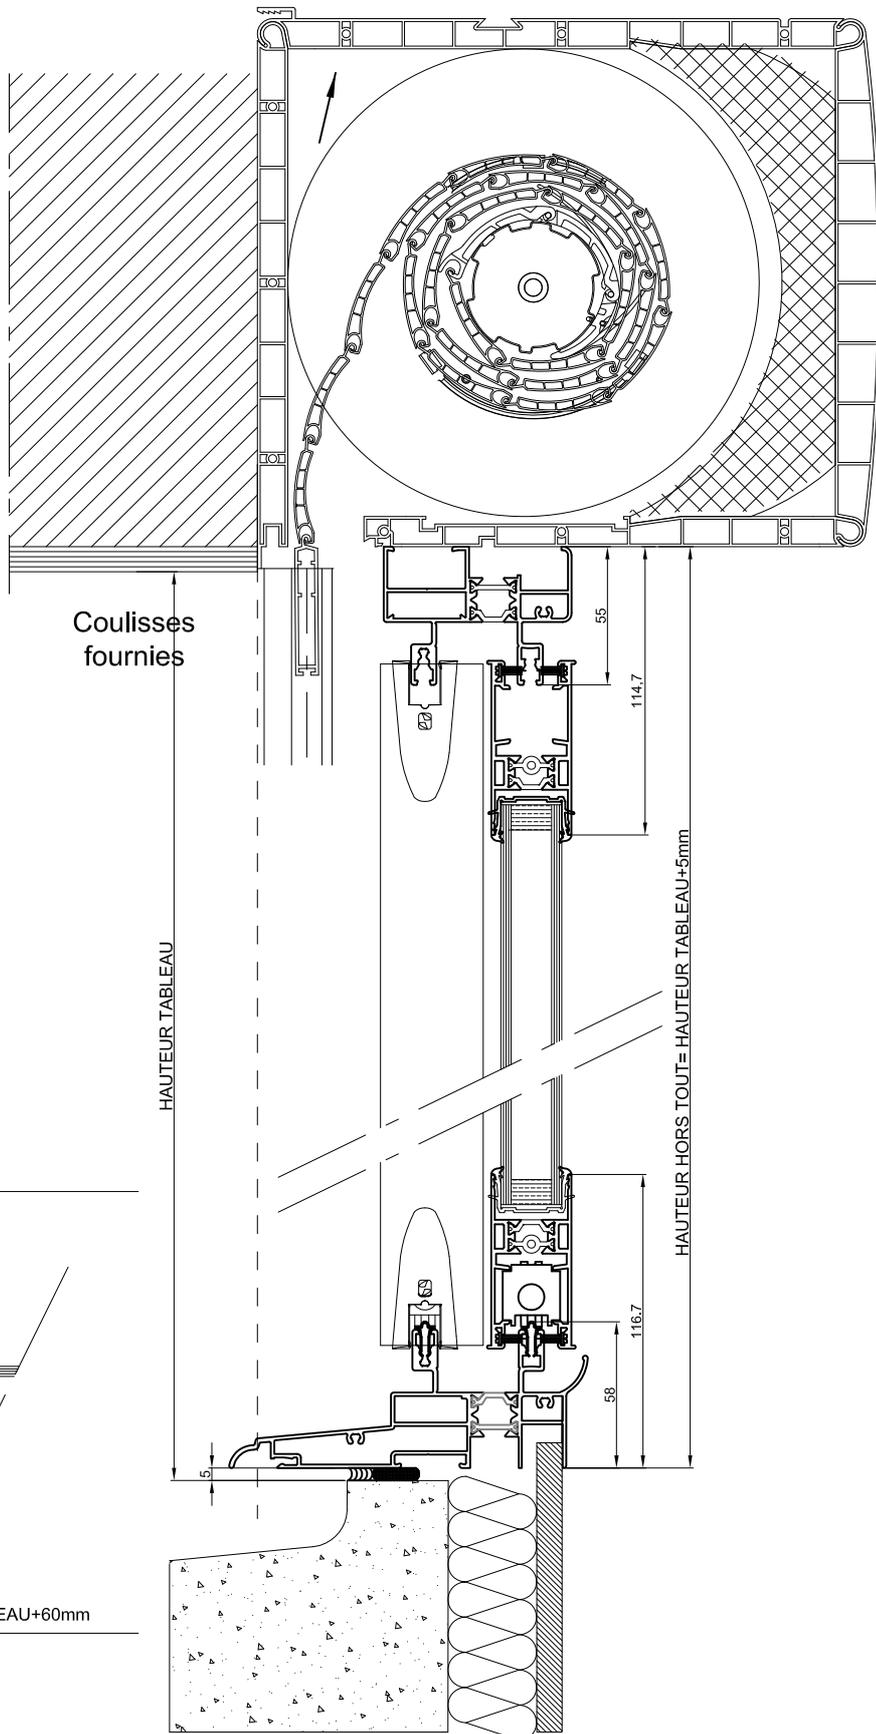


Coupe B-B

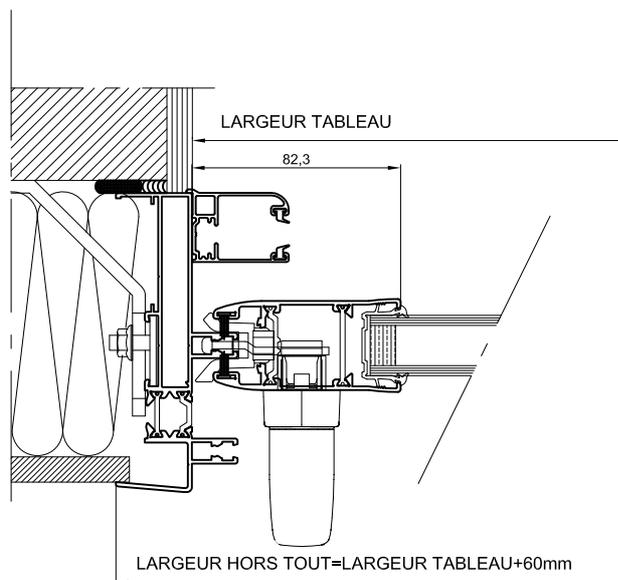

Echelle: 1:3


Coulissant 4vtx/2rails Performance équipement A : Isolation de 140 avec appui standard SVR

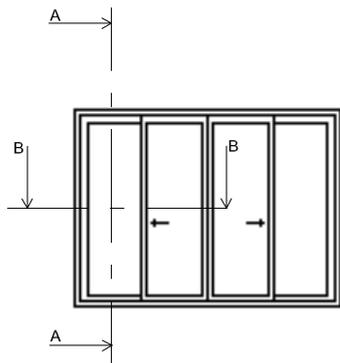

Voir plan de réservation
n°: LNI140SCS


Voir plan de réservation
n°: LNI140AC2RS

Coupe A-A

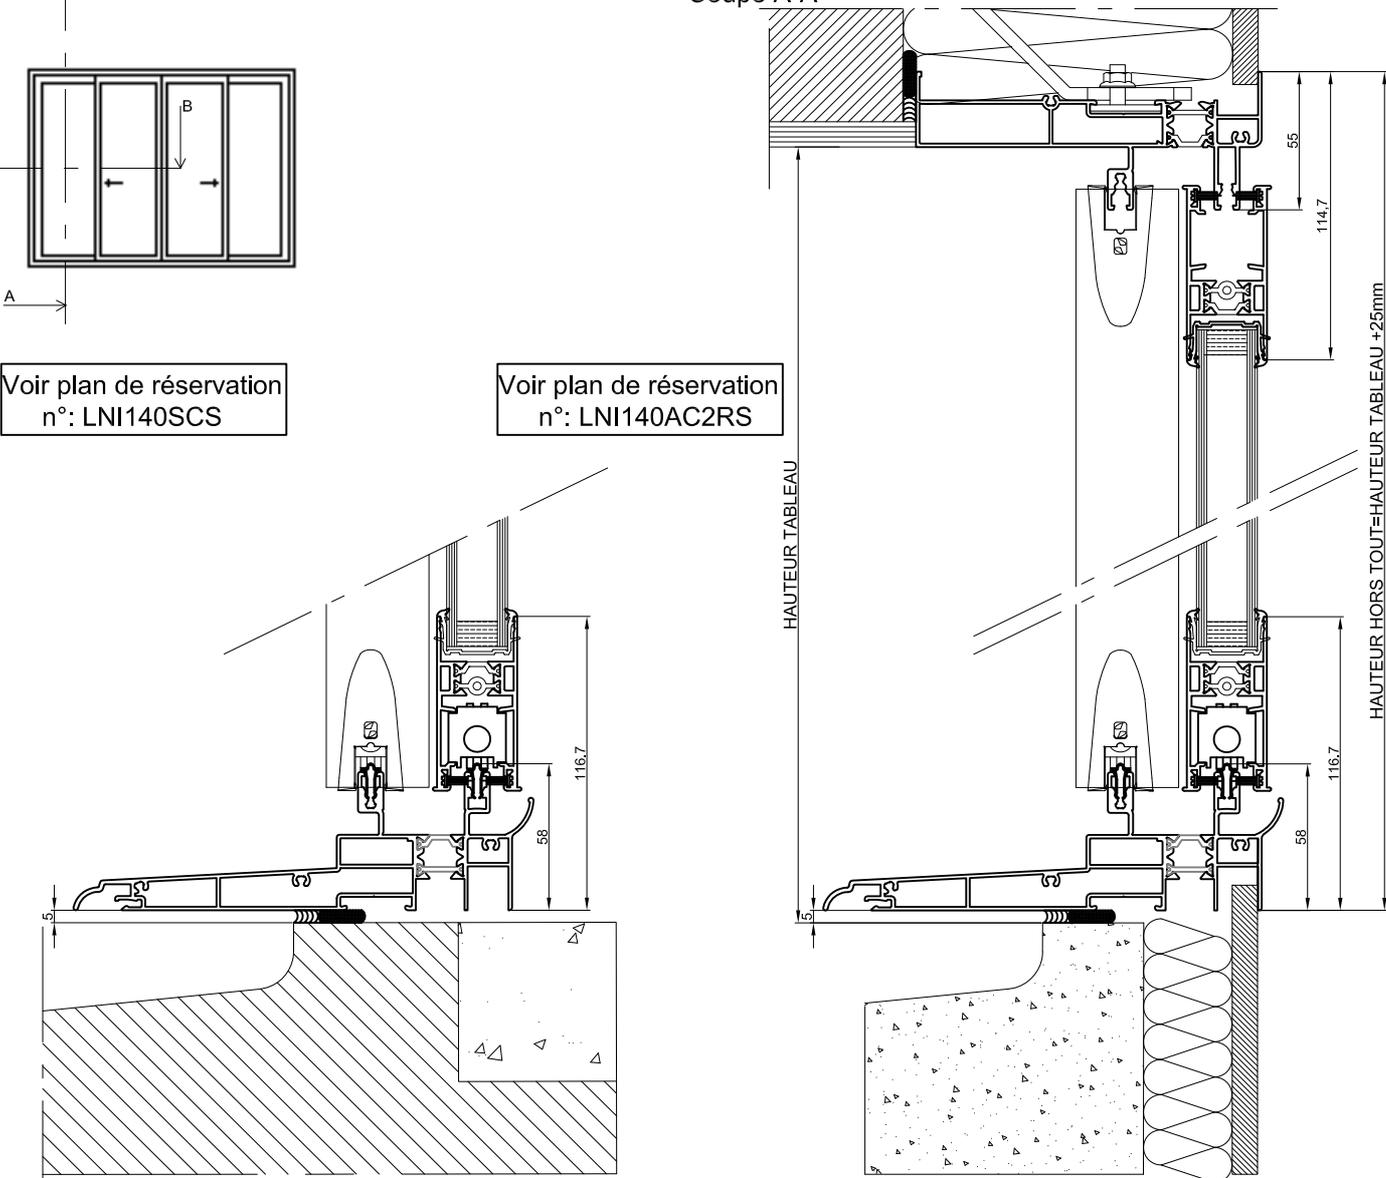


LARGEUR TABLEAU

LARGEUR HORS TOUT=LARGEUR TABLEAU+60mm

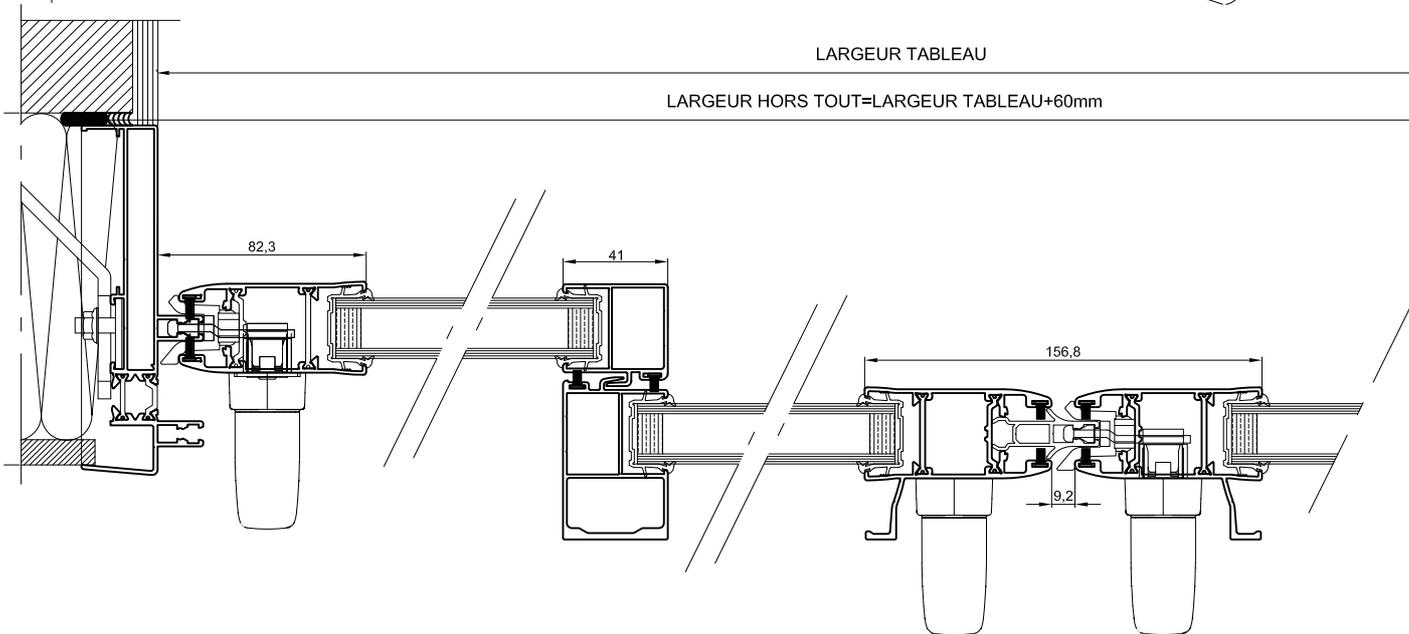


Echelle: 1:3

Coulissant 4vtx/2rails Performance équipement A : Isolation de 140 avec appui standard et encastrés+volet roulant intérieur

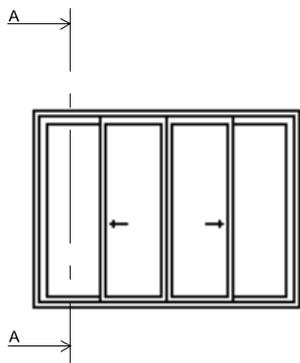


Coupe A-A

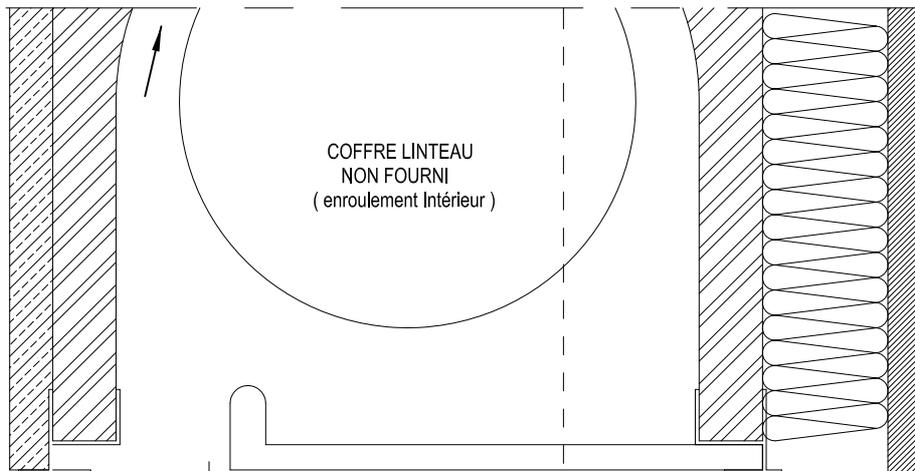

COFFRE LINTEAU
NON FOURNI
(enroulement Intérieur)


Coulisses non fournies

Détail seuil encastré

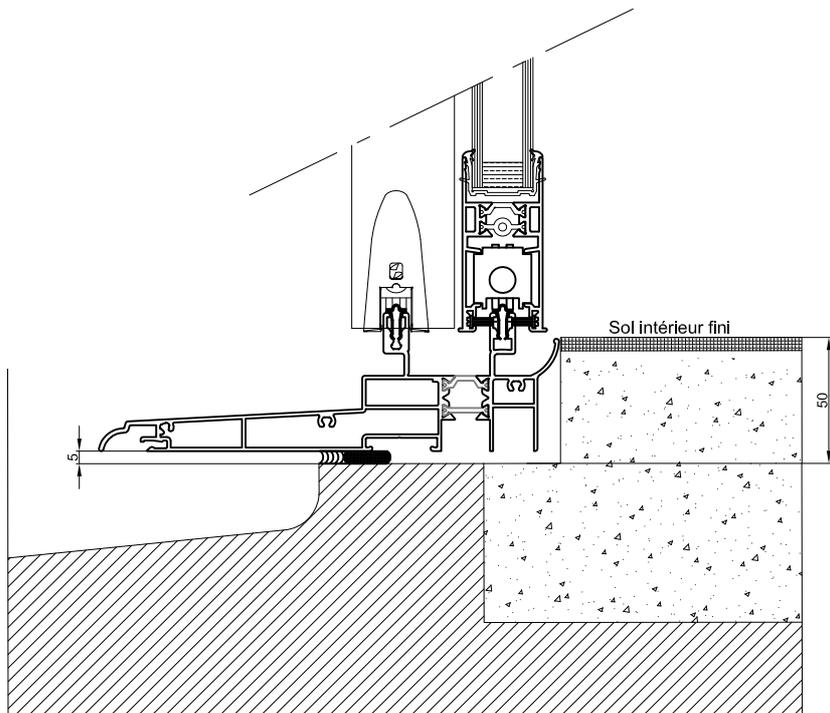

Sol intérieur fini

50

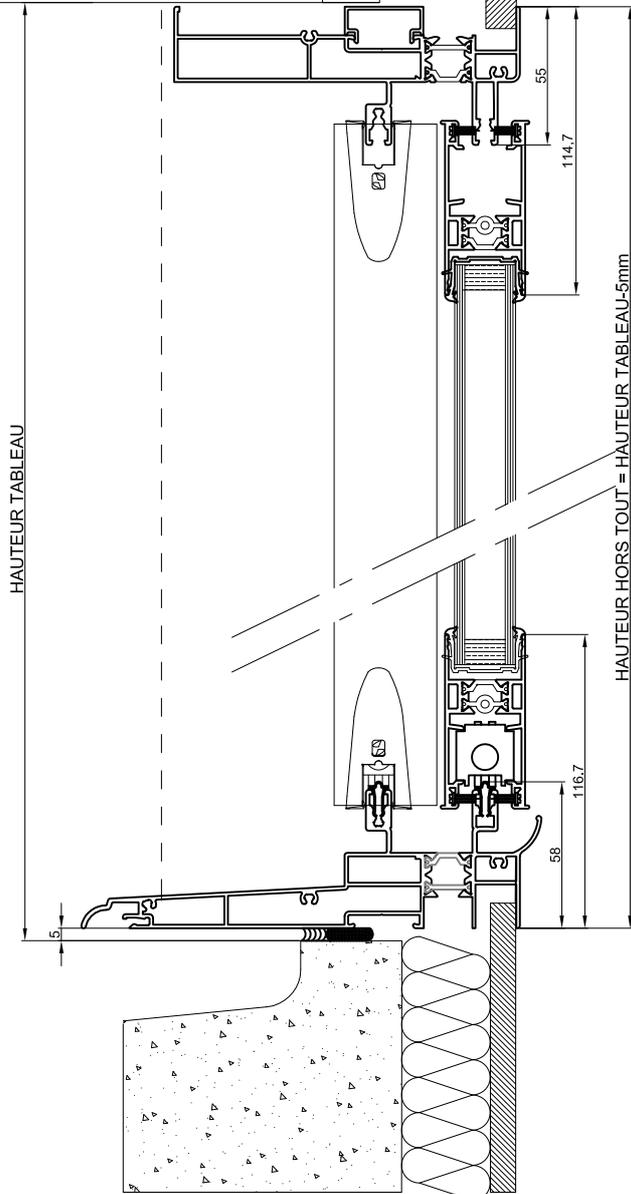

HAUTEUR TABLEAU

HAUTEUR HORS TOUT = HAUTEUR TABLEAU-5mm

55

114.7


116.7

58


Voir plan de réservation
n°: LNI140ECS

Echelle: 1:3

Coulissant 4vtx/2rails Performance équipement A : Isolation de 140 avec appui standard et encastrés+volet roulant extérieur


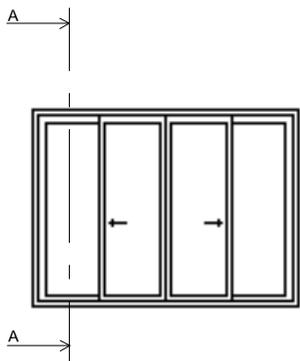


Coupe A-A

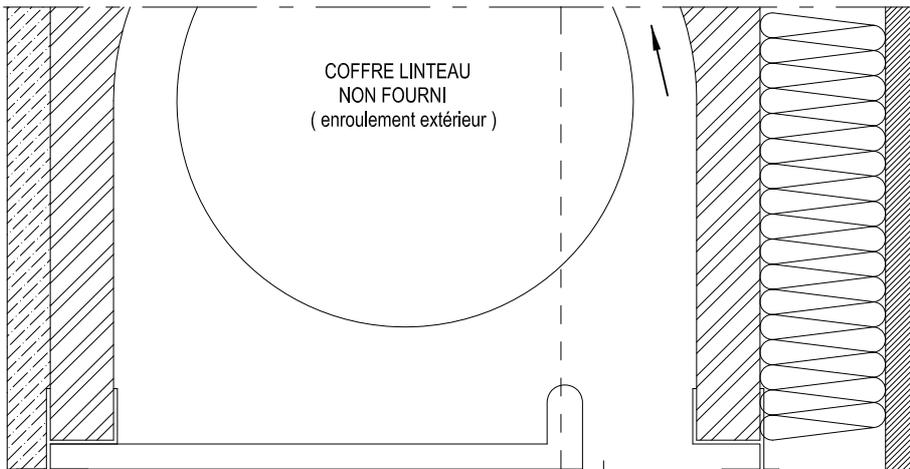

Coulisses non fournies


Détail seuil encastré

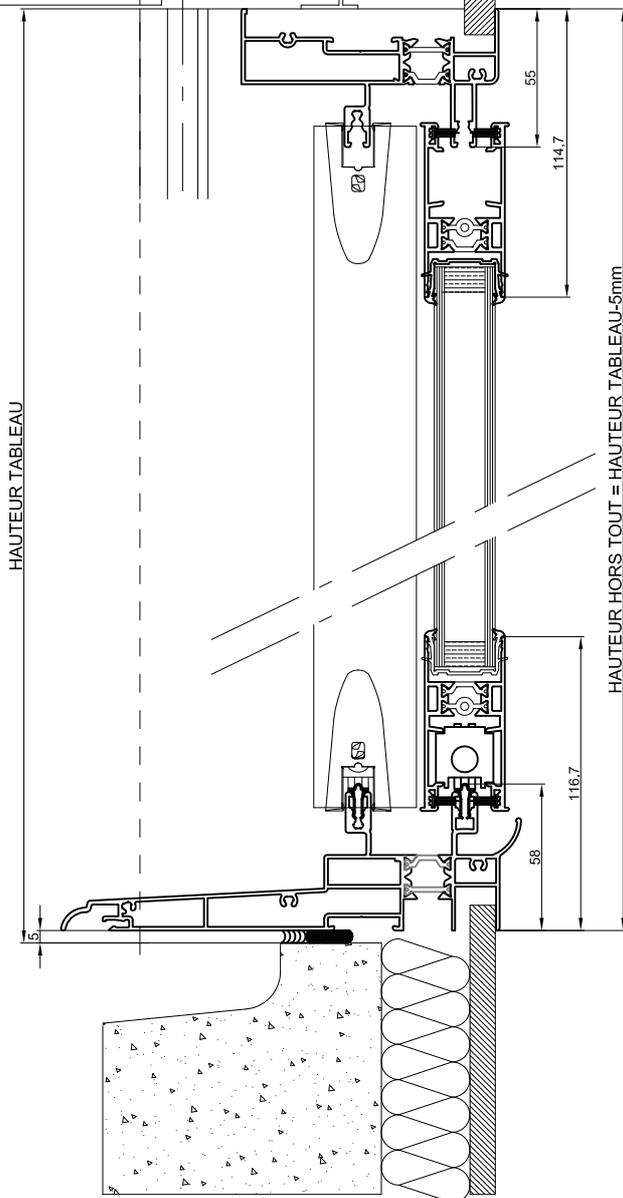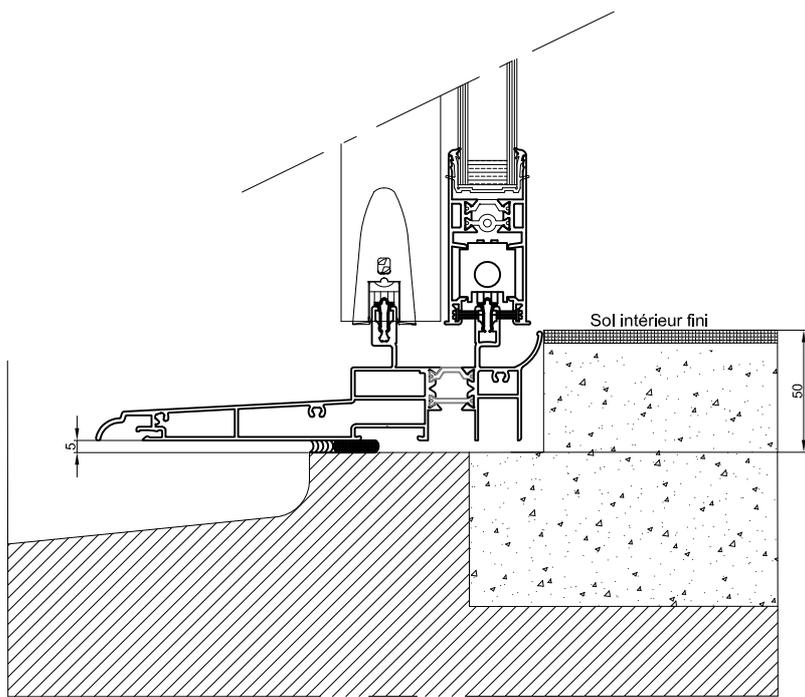


Voir plan de réservation
n°: LNI140ECS

Echelle: 1:3


Coulissant 4vtx/2rails Performance équipement A : isolation de 140 avec appui standard et encastrés+volet monobloc fourni VRF

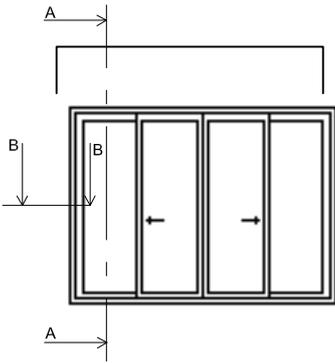

Coupe A-A

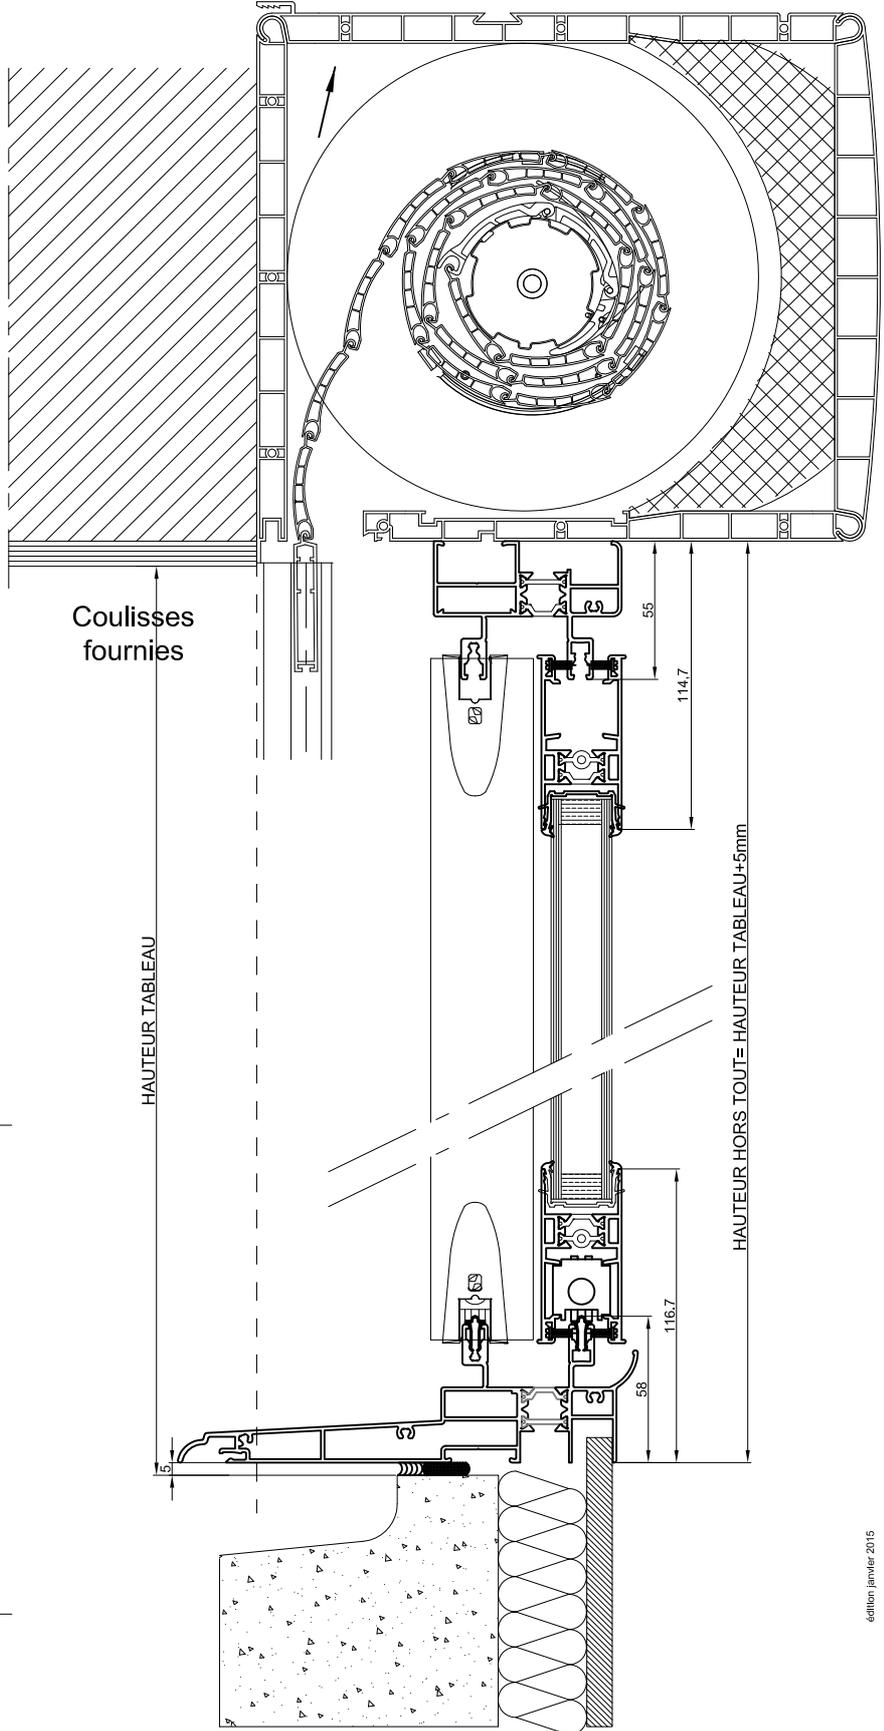


Coupe B-B

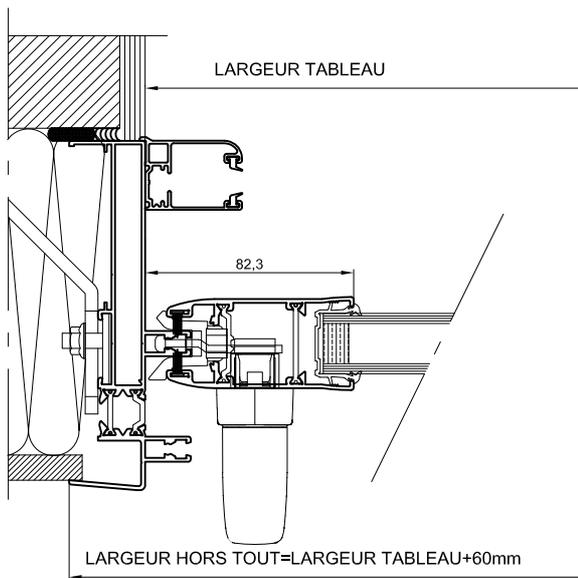

Echelle: 1:3


Coulissant 4vtx/2rails Performance équipement A : Isolation de 160 avec appui standard SVR

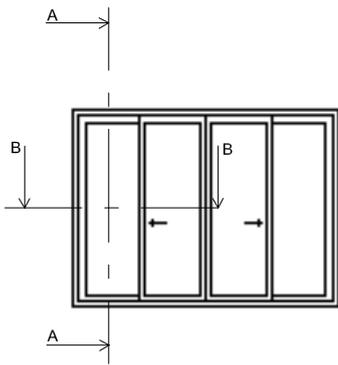



Voir plan de réservation
n°: LNI160SCS

Voir plan de réservation
n°: LNI160AC2RS

Coupe A-A

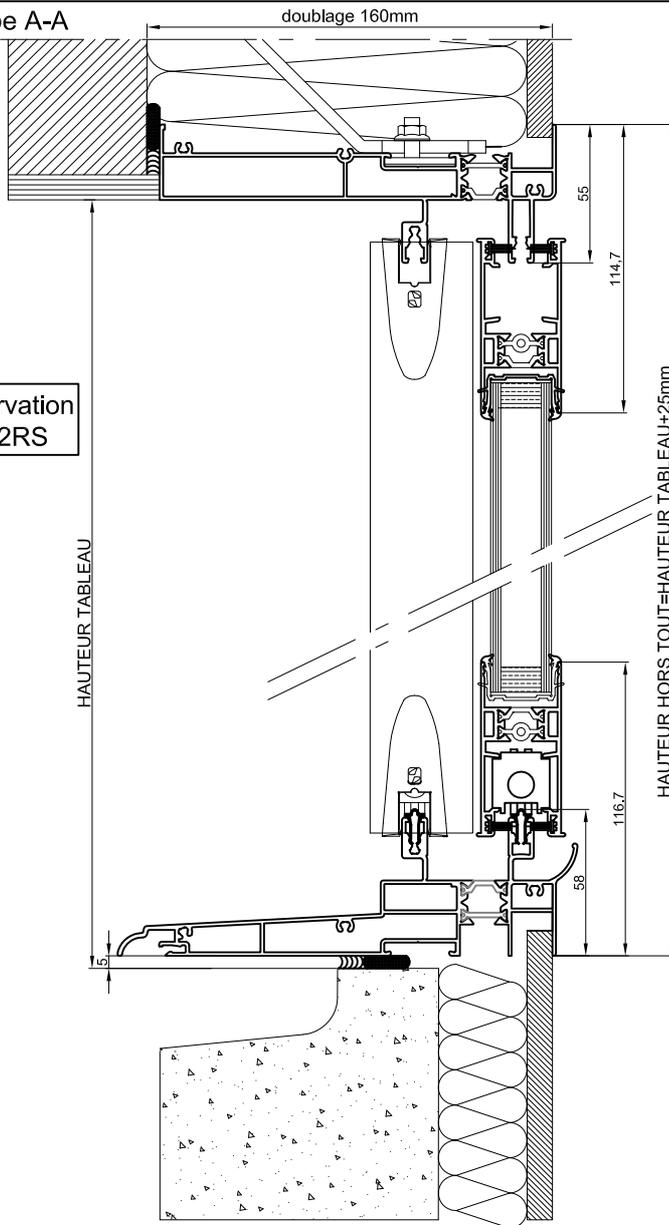


LARGEUR HORS TOUT=LARGEUR TABLEAU+60mm

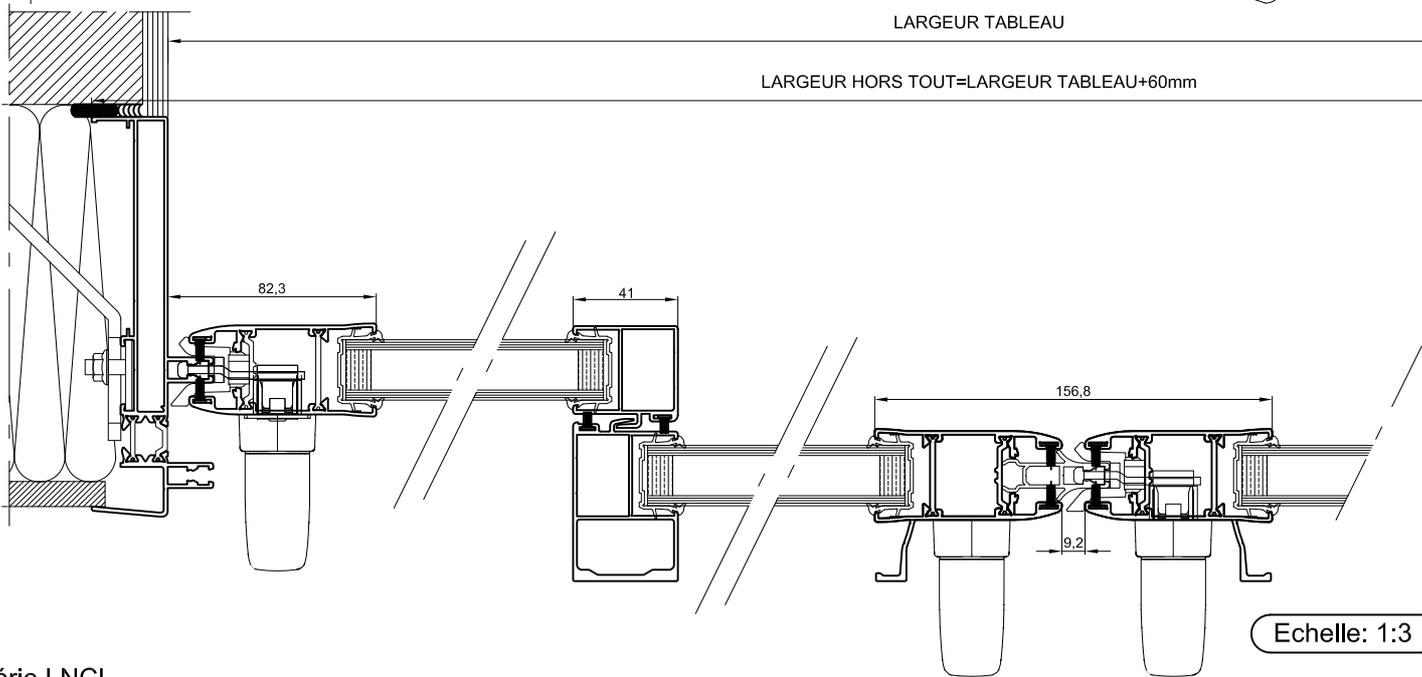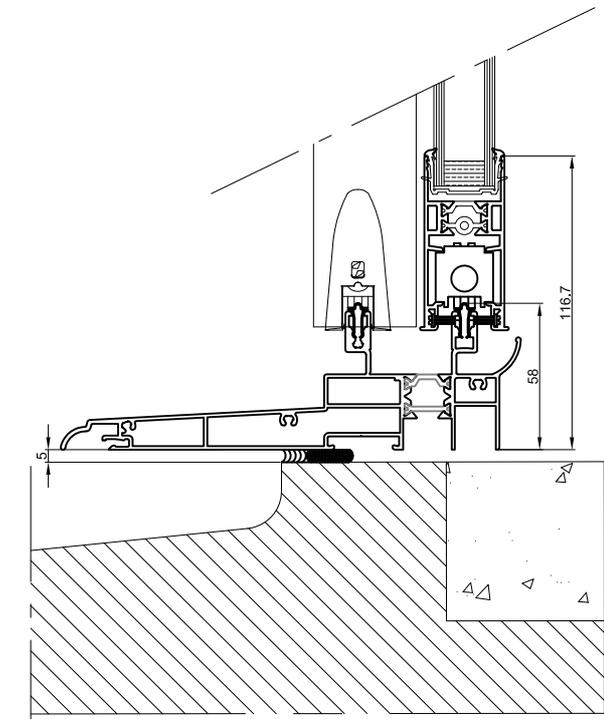

Echelle: 1:3

Coulissant 4vtx/2rails Performance équipement A : Isolation de 160 avec appui standard et encastrés+volet roulant intérieur

Coupe A-A


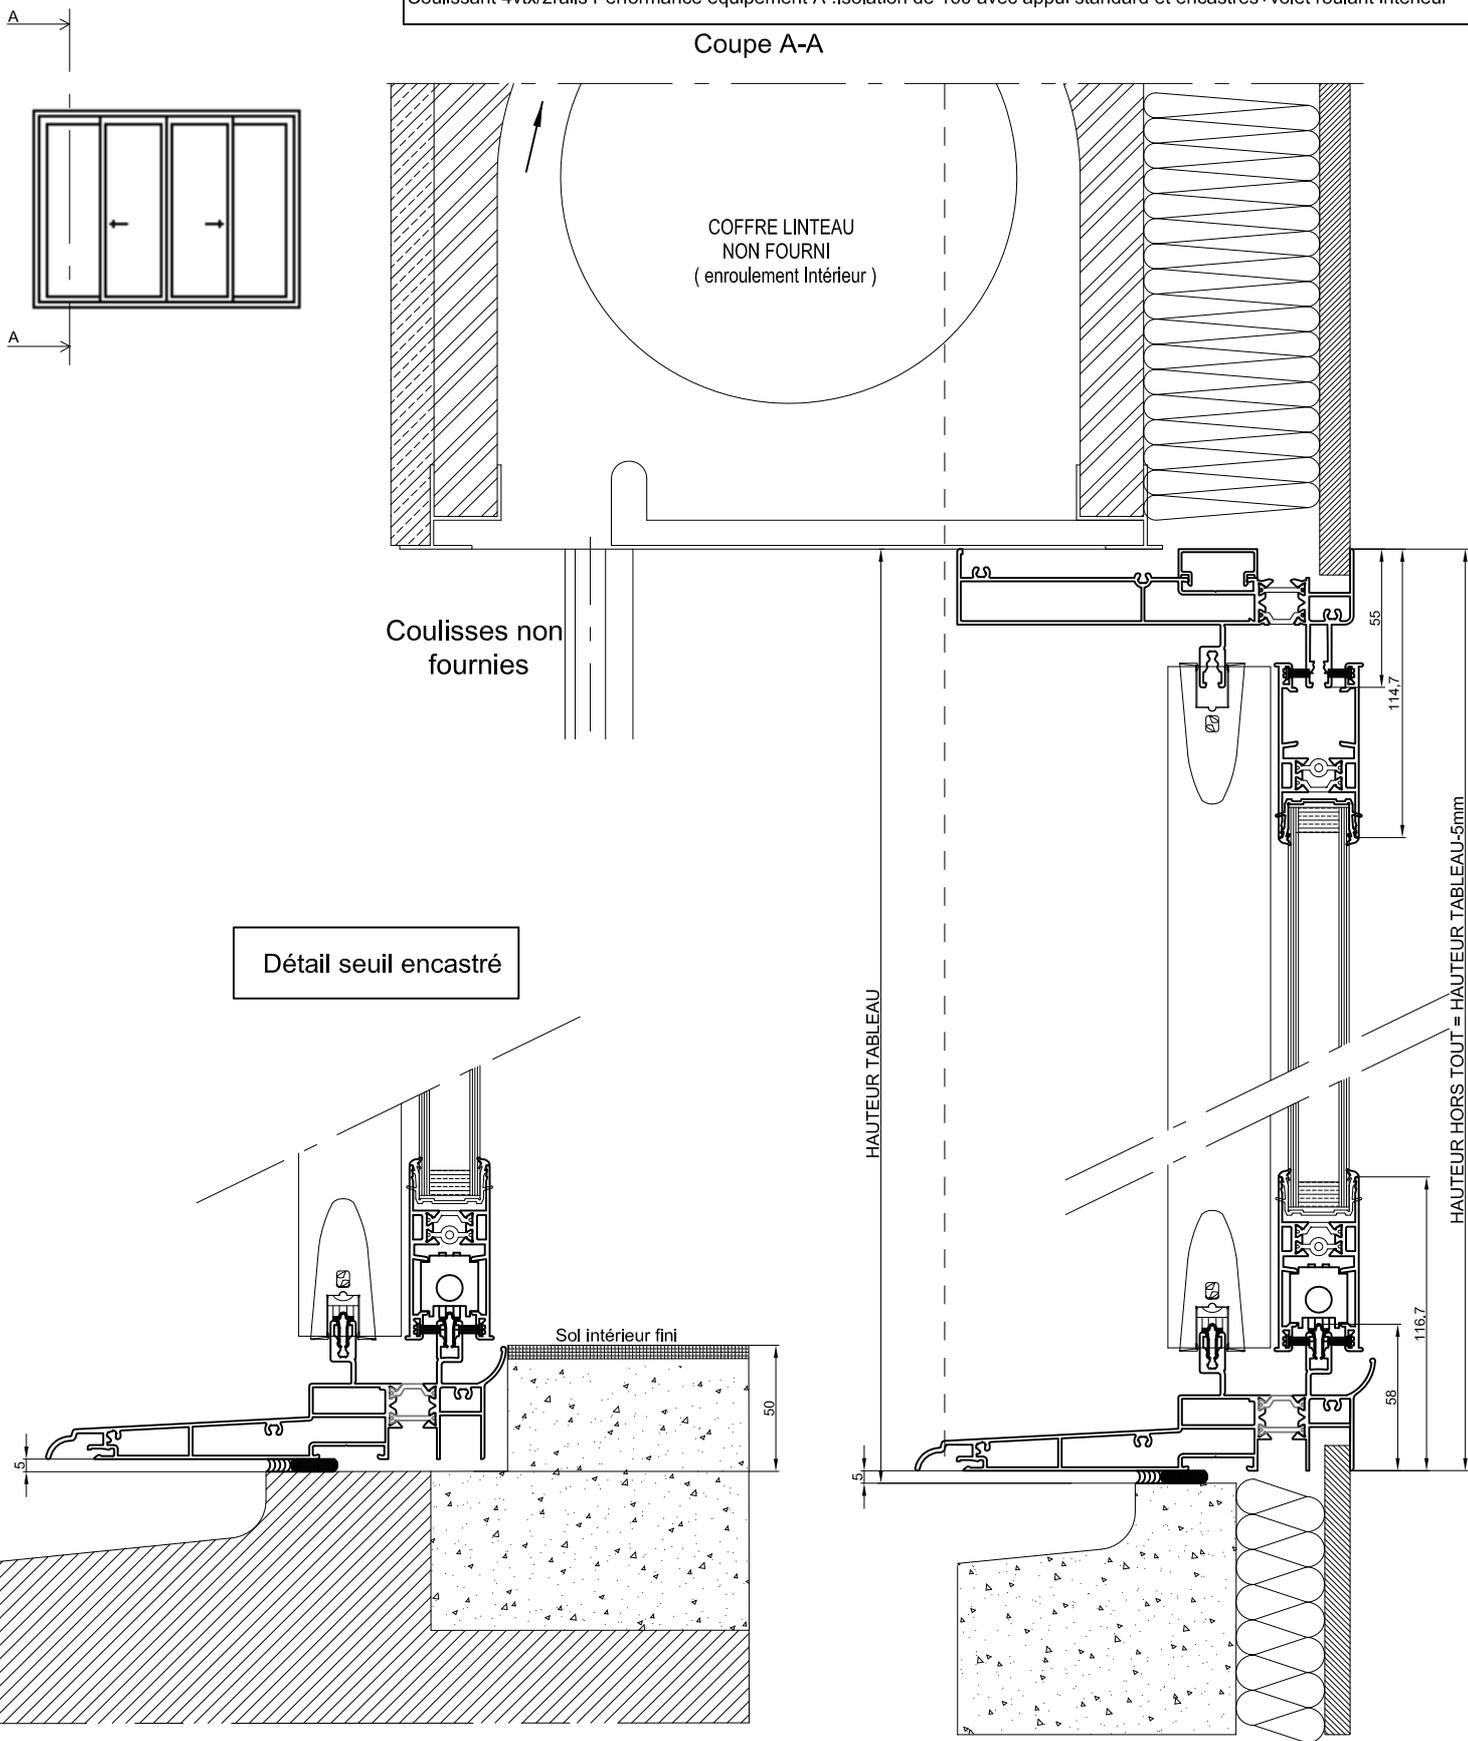


Voir plan de réservation
n°: LNI160ECS


Echelle: 1:3

Coulissant 4vtx/2rails Performance équipement A : Isolation de 160 avec appui standard et encastrés+volet roulant extérieur


Coupe A-A

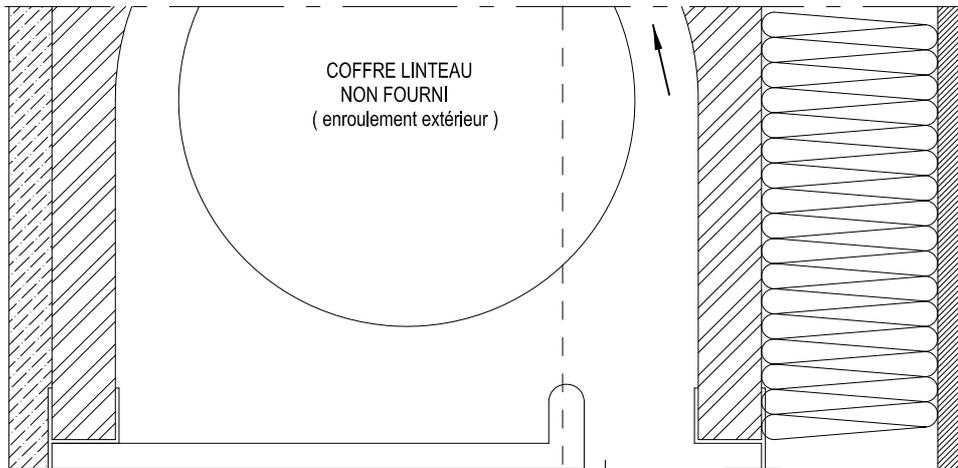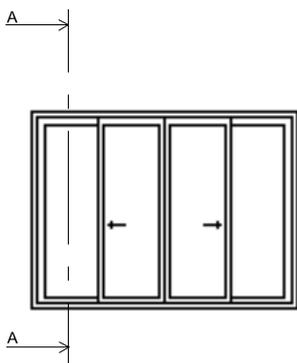

Coulisses non fournies

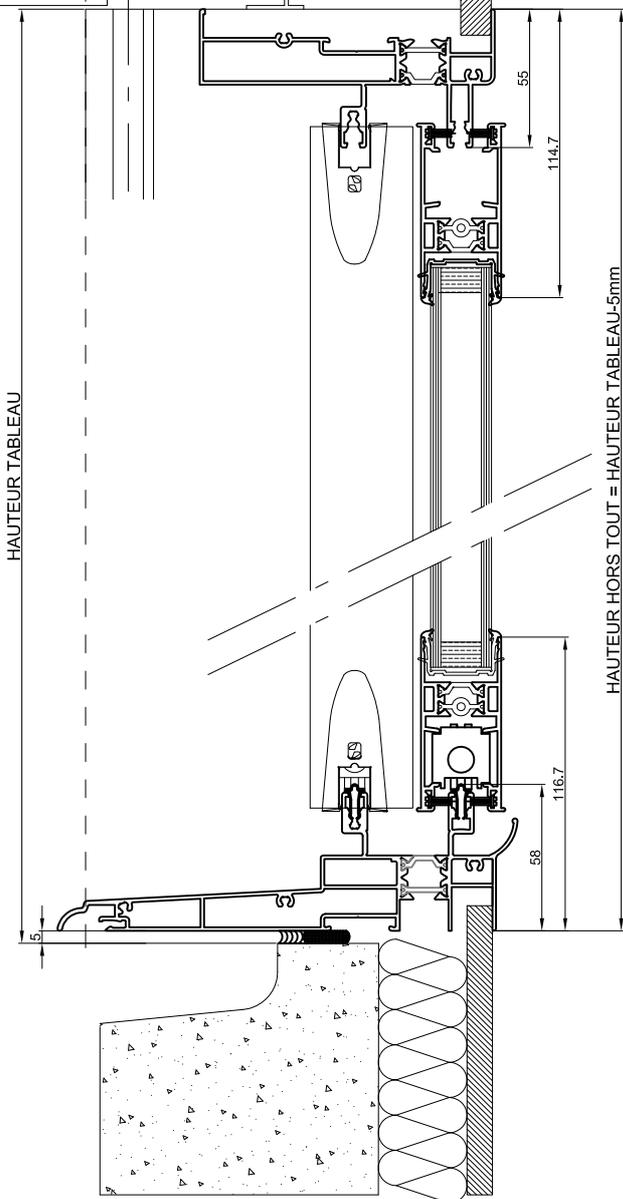


Détail seuil encastré

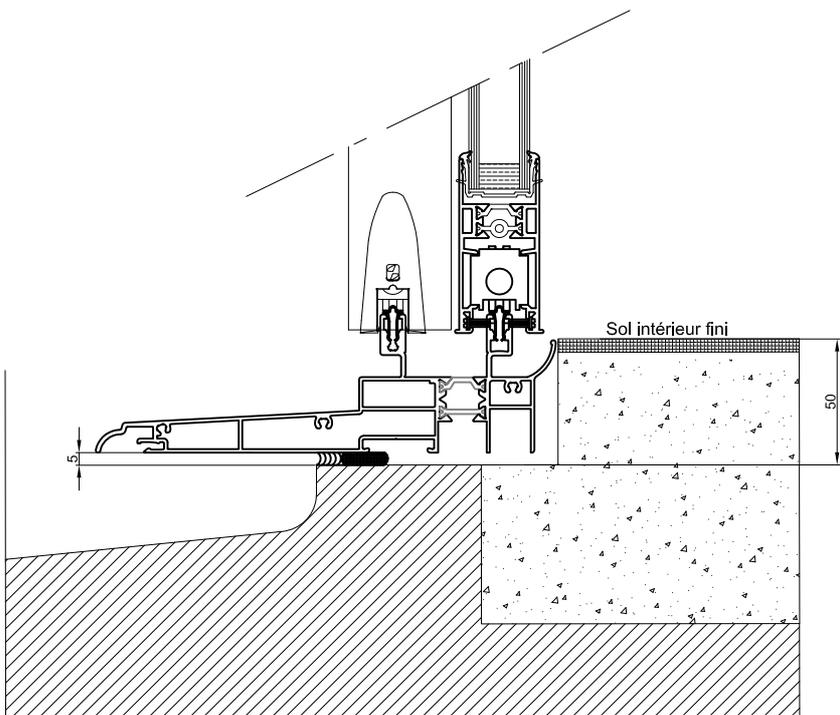


Voir plan de réservation
n°: LNI160ECS

Echelle: 1:3


Coulissant 4vtx/2rails Performance équipement A : isolation de 160 avec appui std et encastrés+volet monobloc fourni VRF

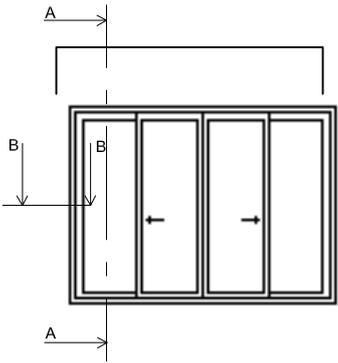

Coupe A-A



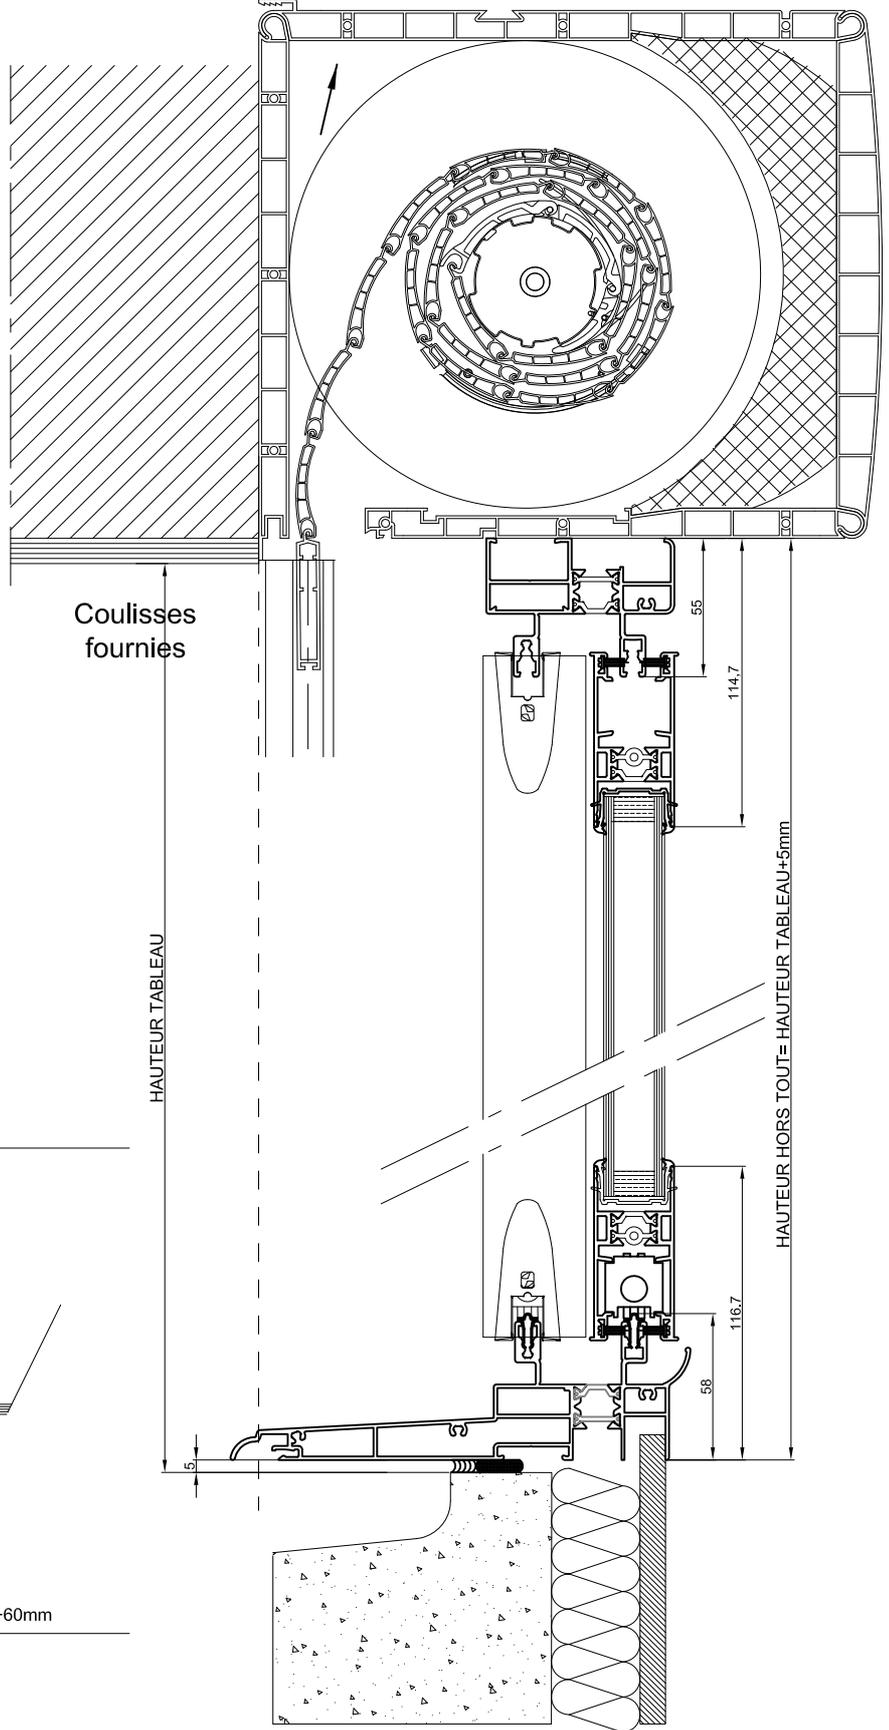


Coupe B-B

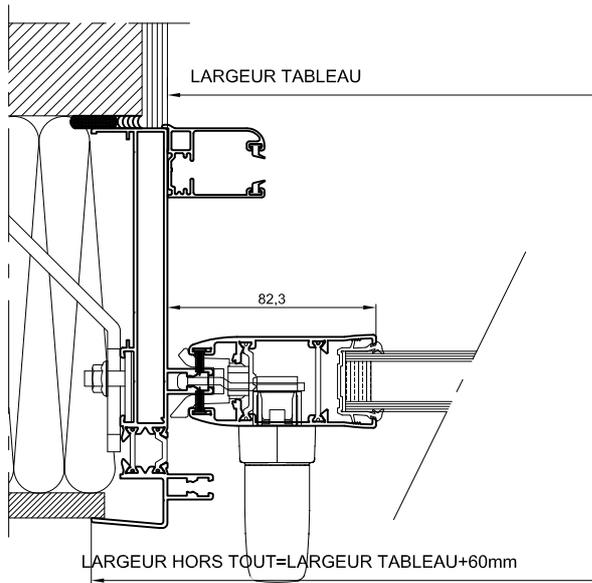

Echelle: 1:3



Coulissant alternés 3 vantaux/2rails Performance équipement A : Isolation de 70 avec appui standard SVR

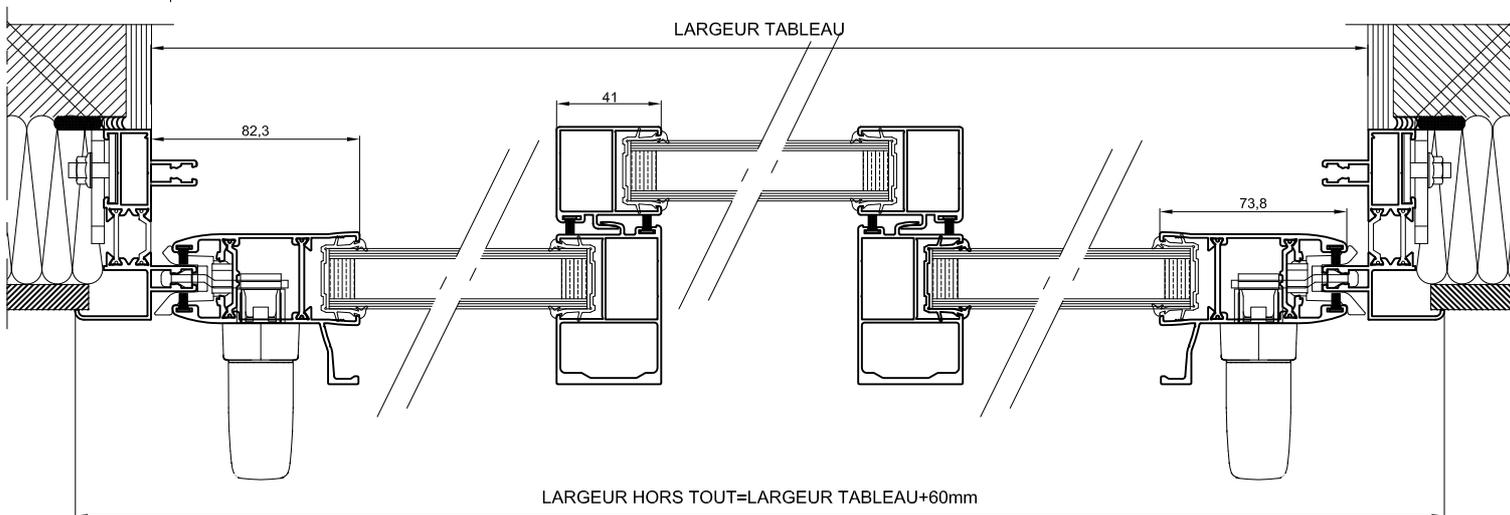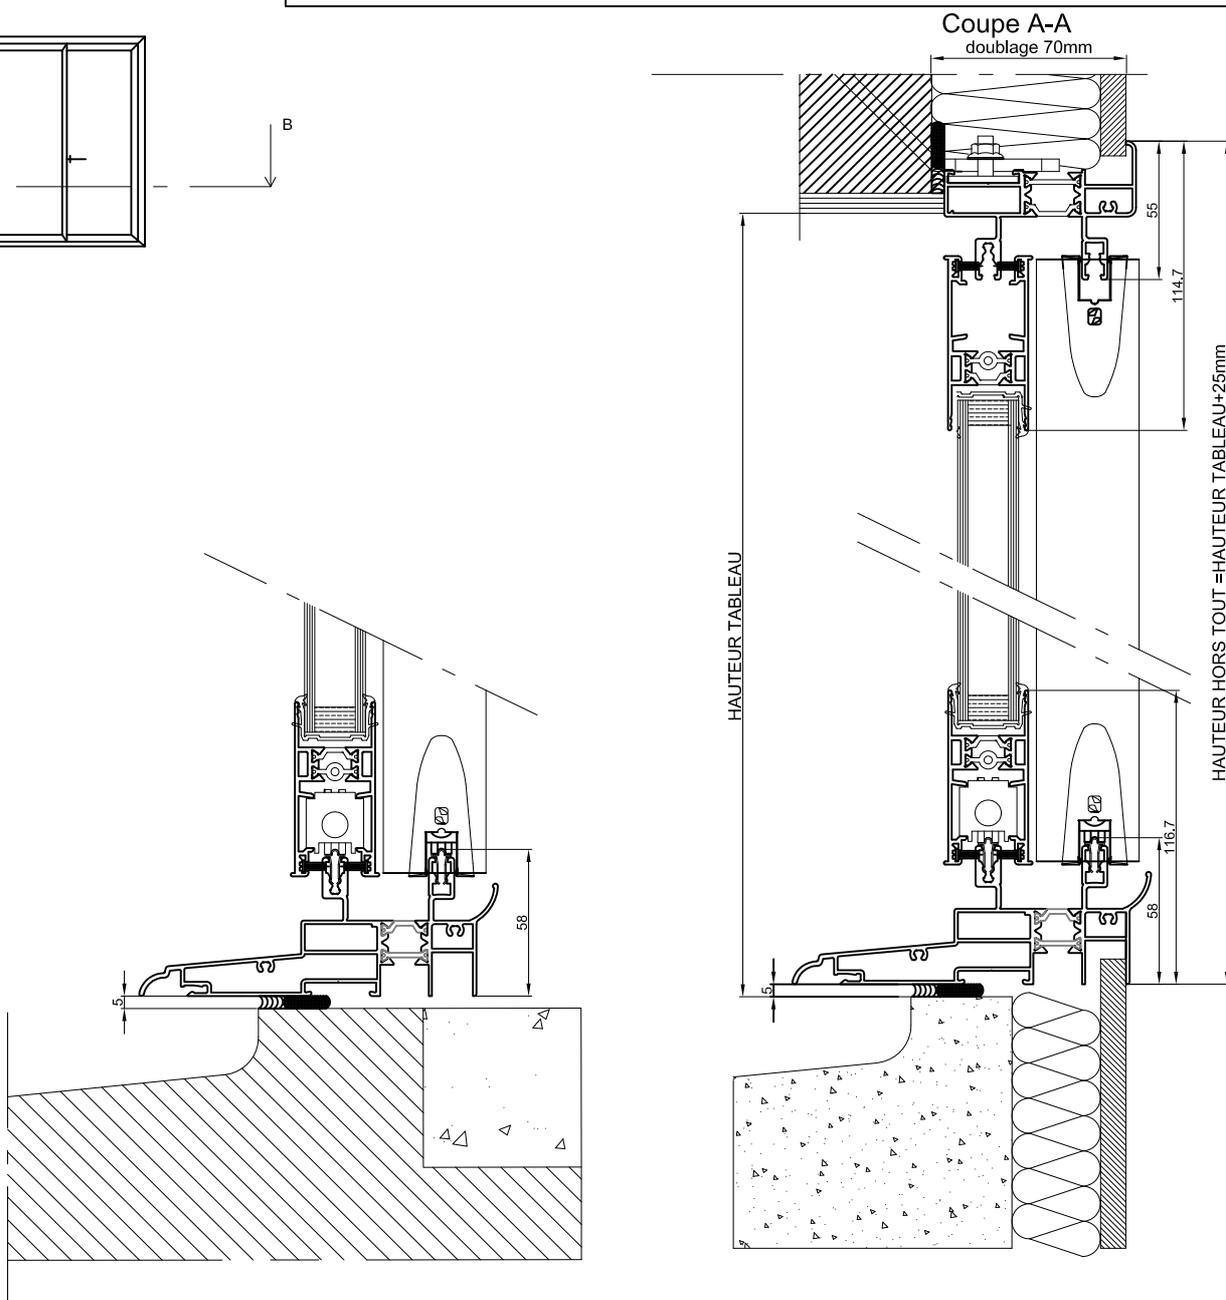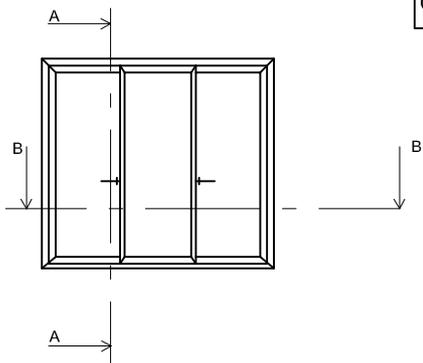

Echelle: 1:3


Coulissant alternés 3 vantaux/2rails Performance équipement A : Isolation de 70 avec appui std et encastrés+volet roulant intérieur

Coupe A-A

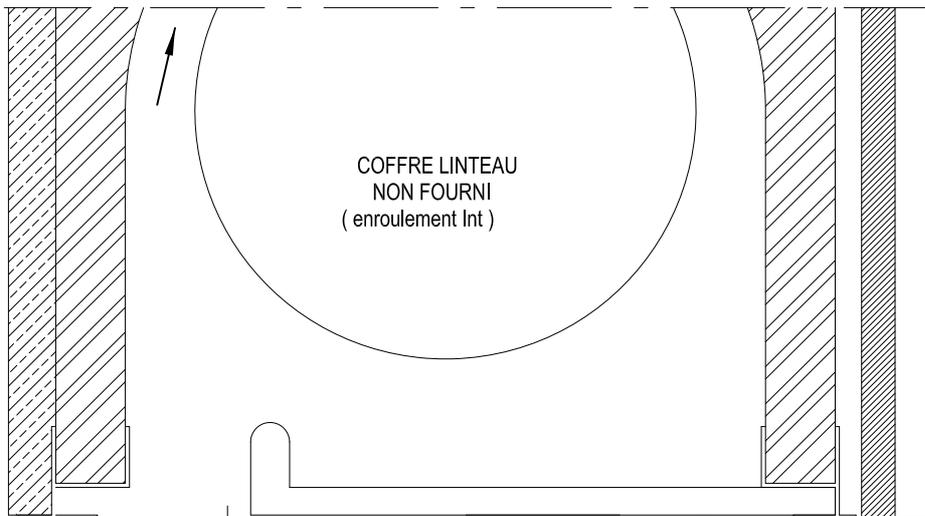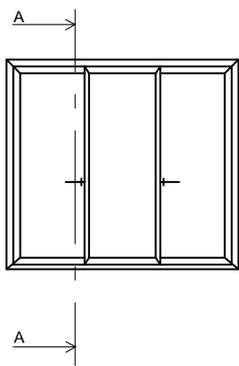


COFFRE LINTEAU
NON FOURNI
(enroulement Int)

Détail seuil encastré

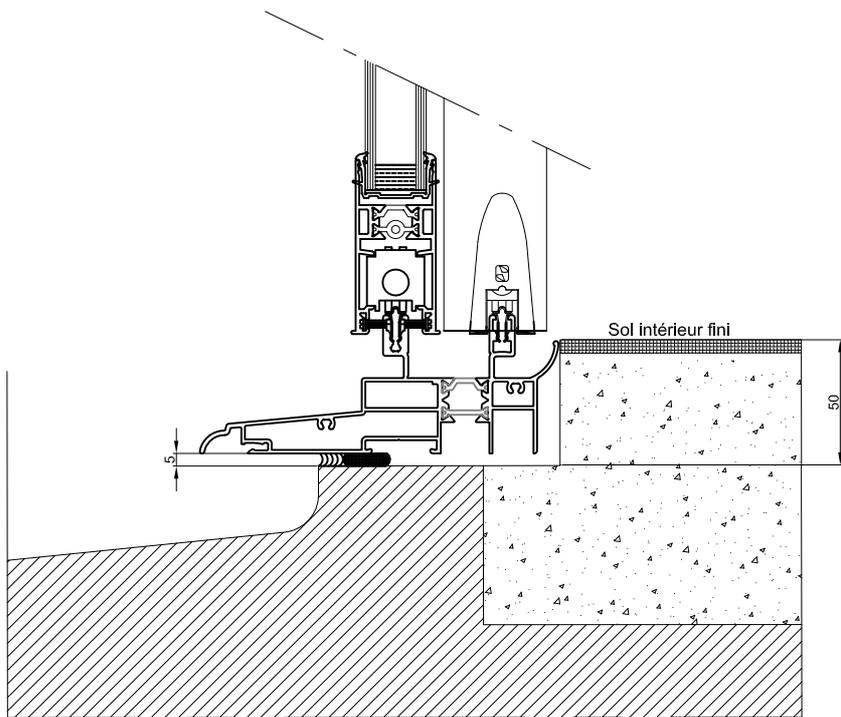

Sol intérieur fini

50

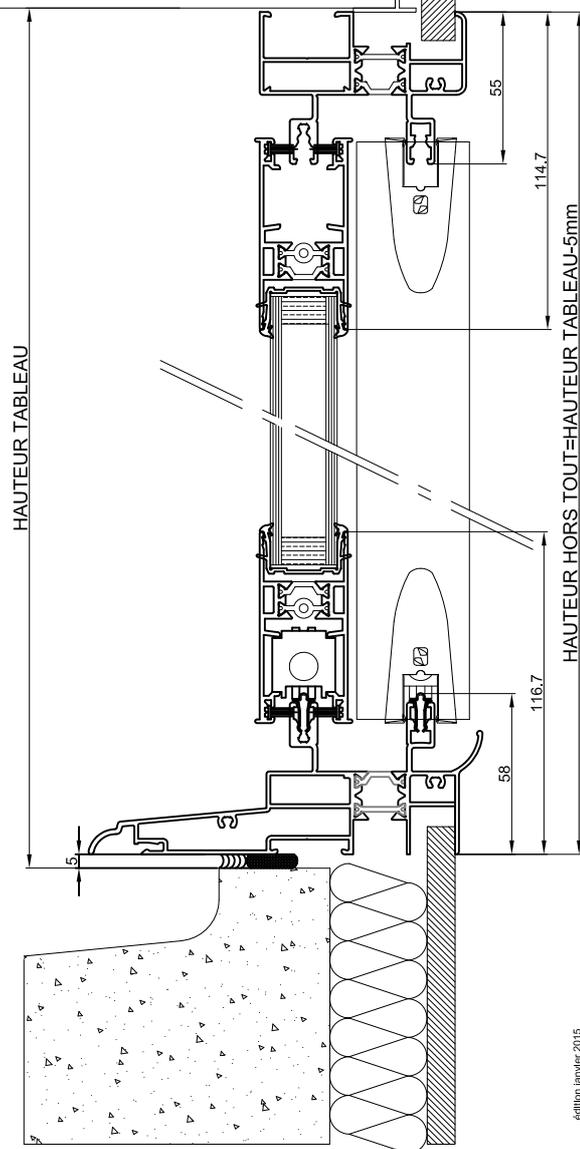

HAUTEUR TABLEAU

55

114,7


116,7

58

HAUTEUR HORS TOUT=HAUTEUR TABLEAU+5mm

Echelle: 1:3




Coulissant alternés 3 vantaux/2rails Performance équipement A : Isolation de 100 avec appui standard SVR

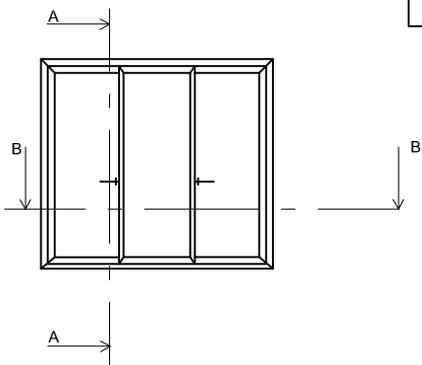

Voir plan de réservation
n°: LNI105SCS




Voir plan de réservation
n°: LNI105AC2RS

Coupe A-A

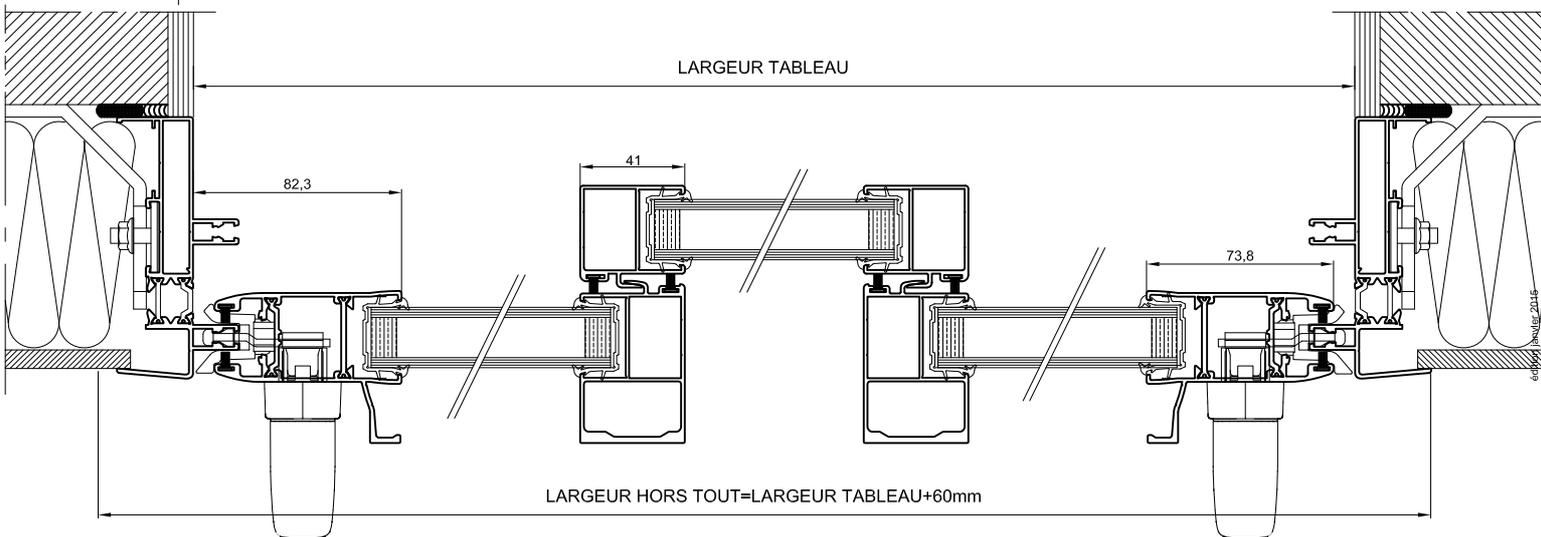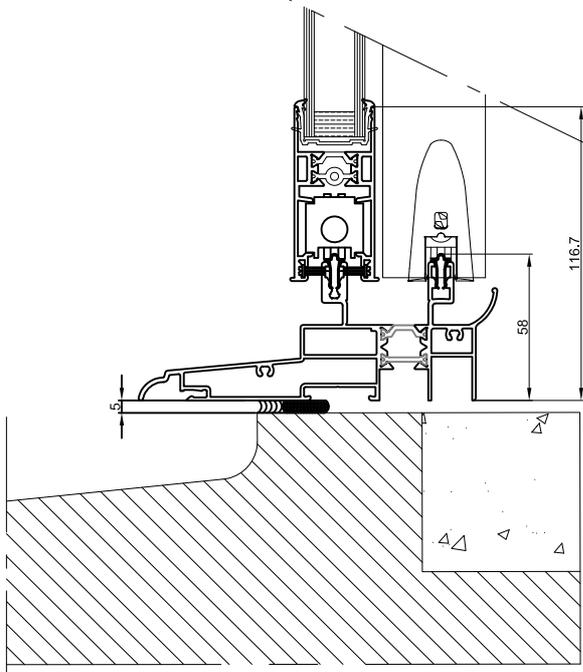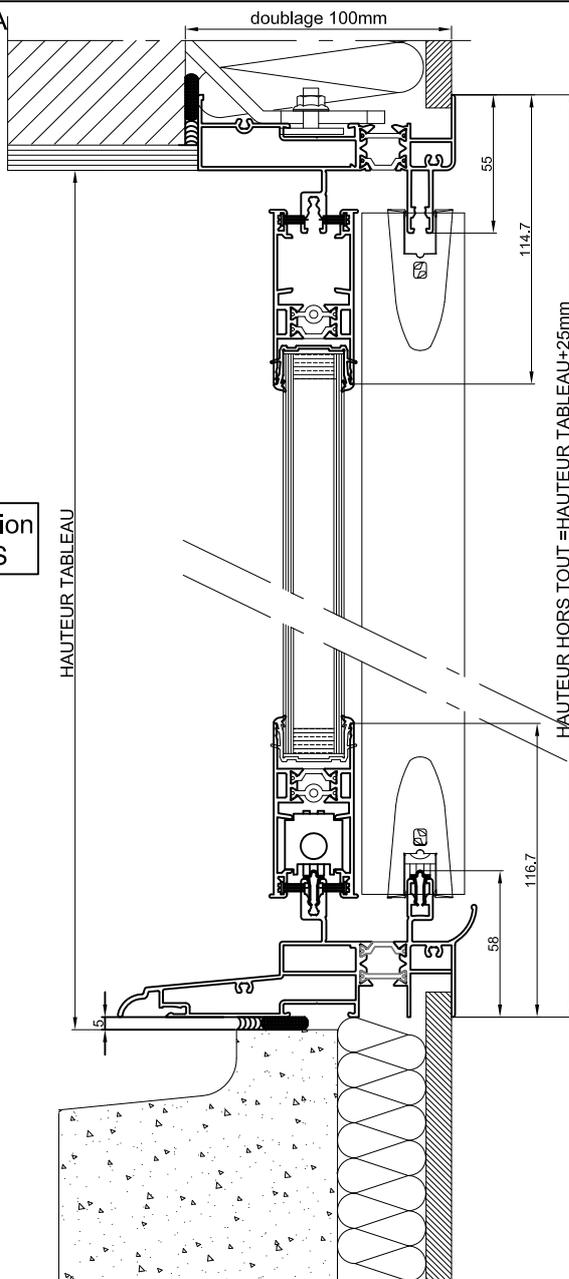



Echelle: 1:3

Coulissants alternés 3 vantaux/2rails Performance équipement A : Isolation de 120, 140, 160mm SVR

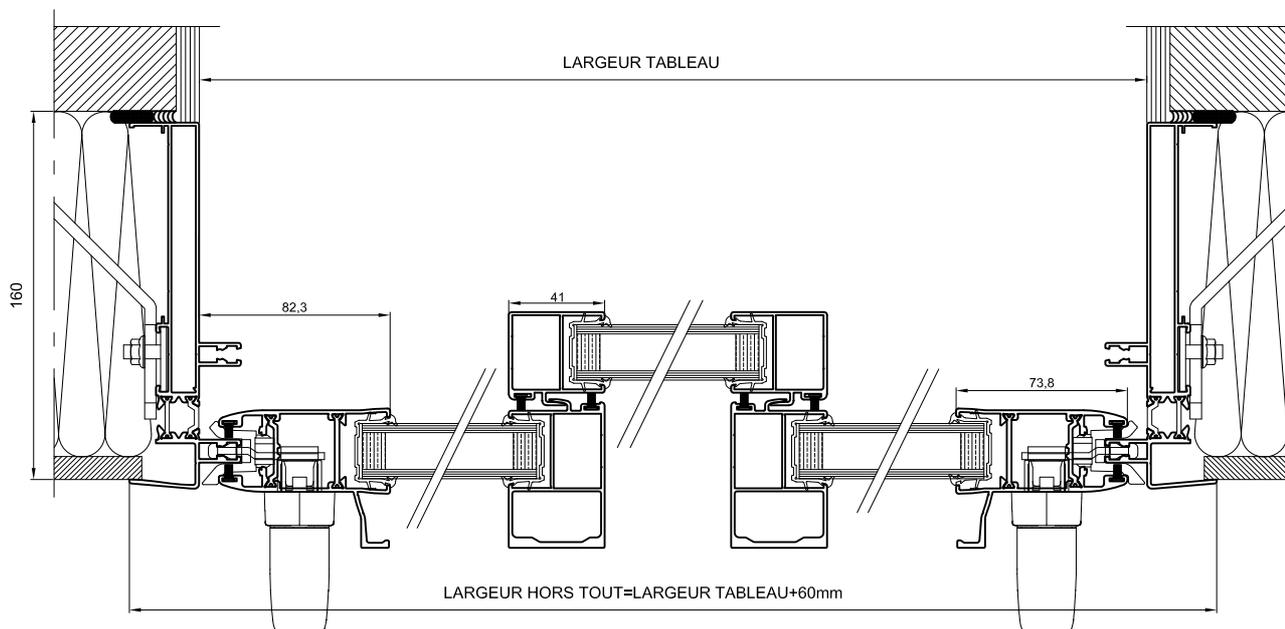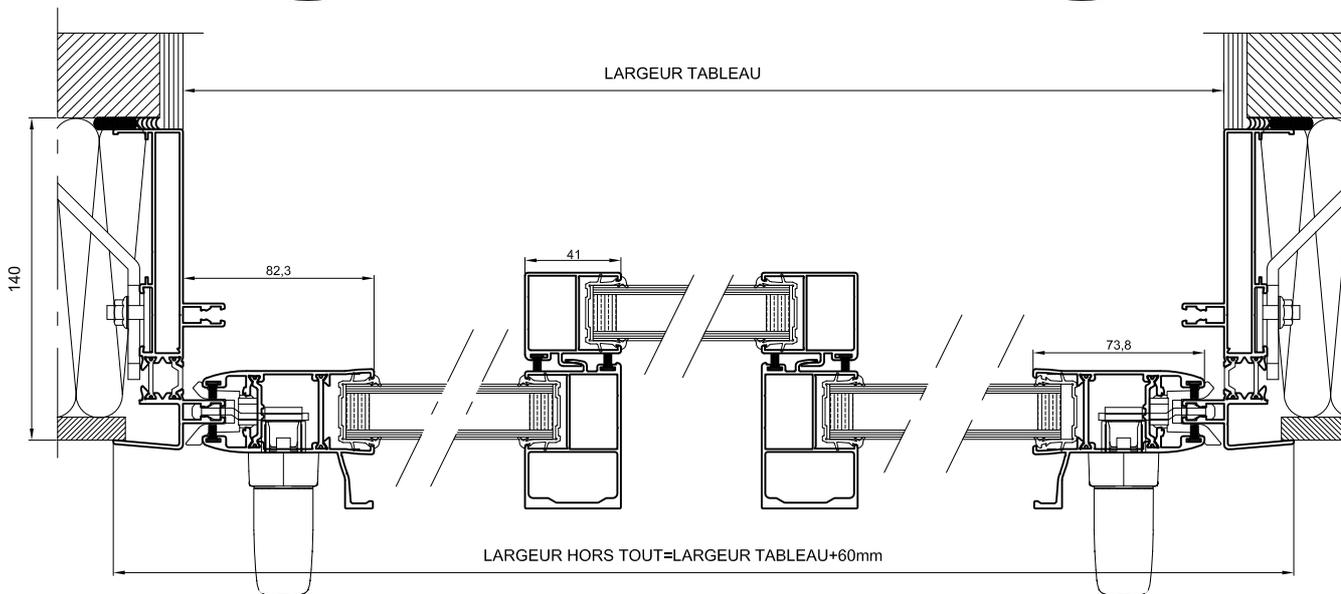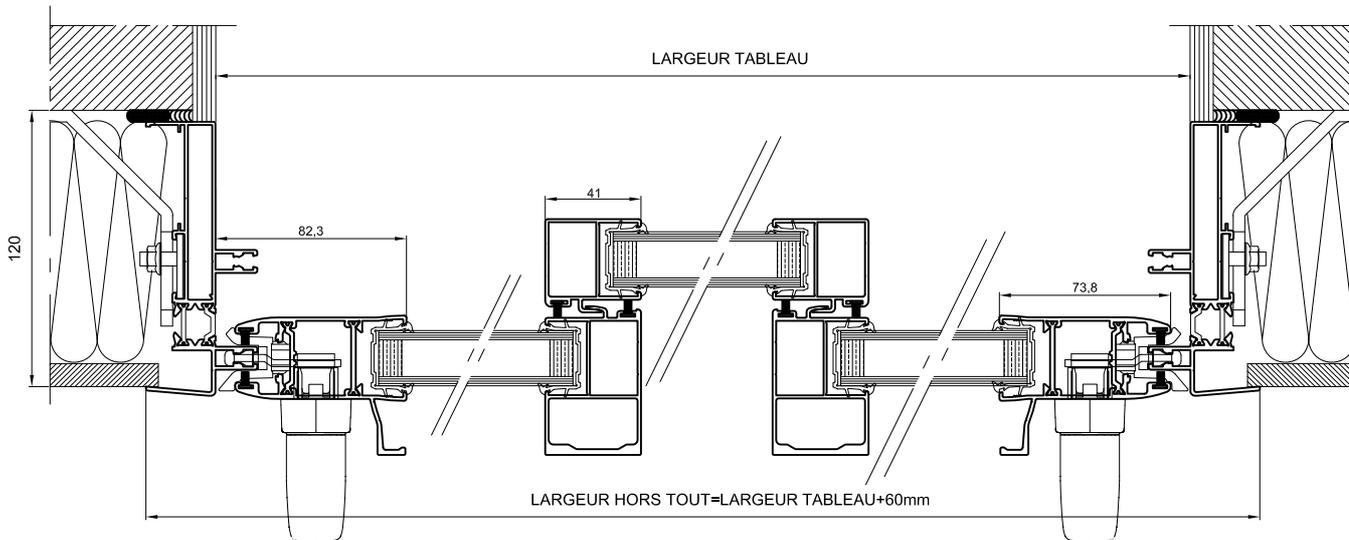


Echelle: 1:3


Coulissant alternés 3 vantaux/2rails Performance équipement A : Isolation de 180 200mm SVR

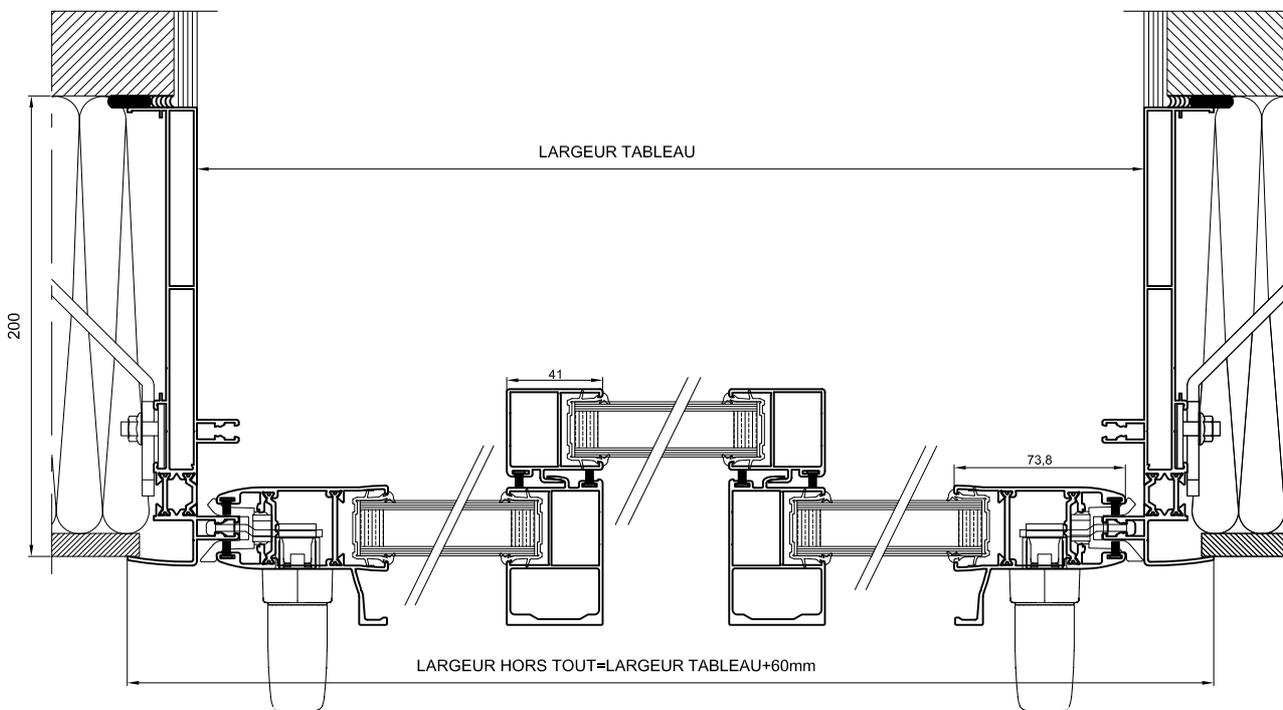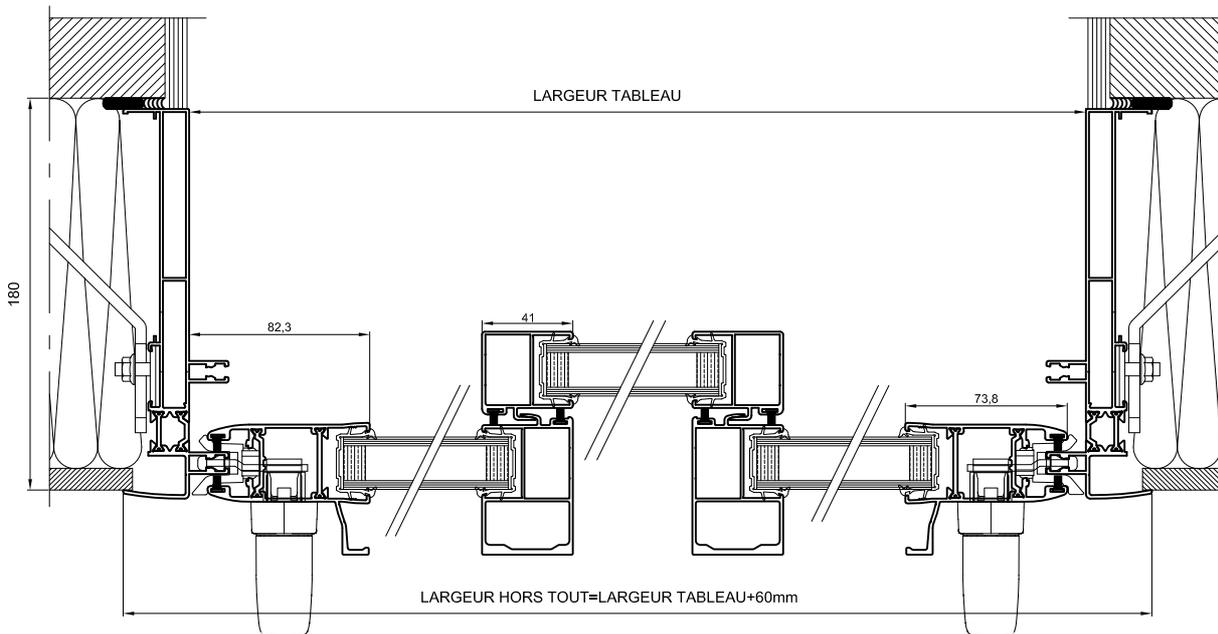

Coulissant alignés 3 vantaux/2rails Performance équipement A : Isolation de 100 avec appui standard SVR


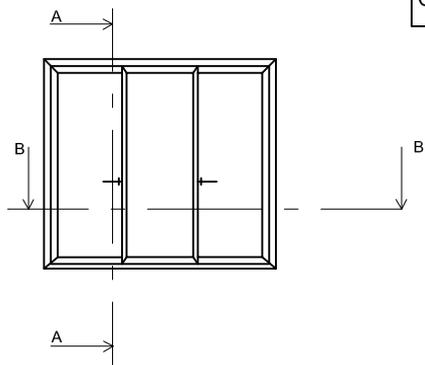


Coupe A-A

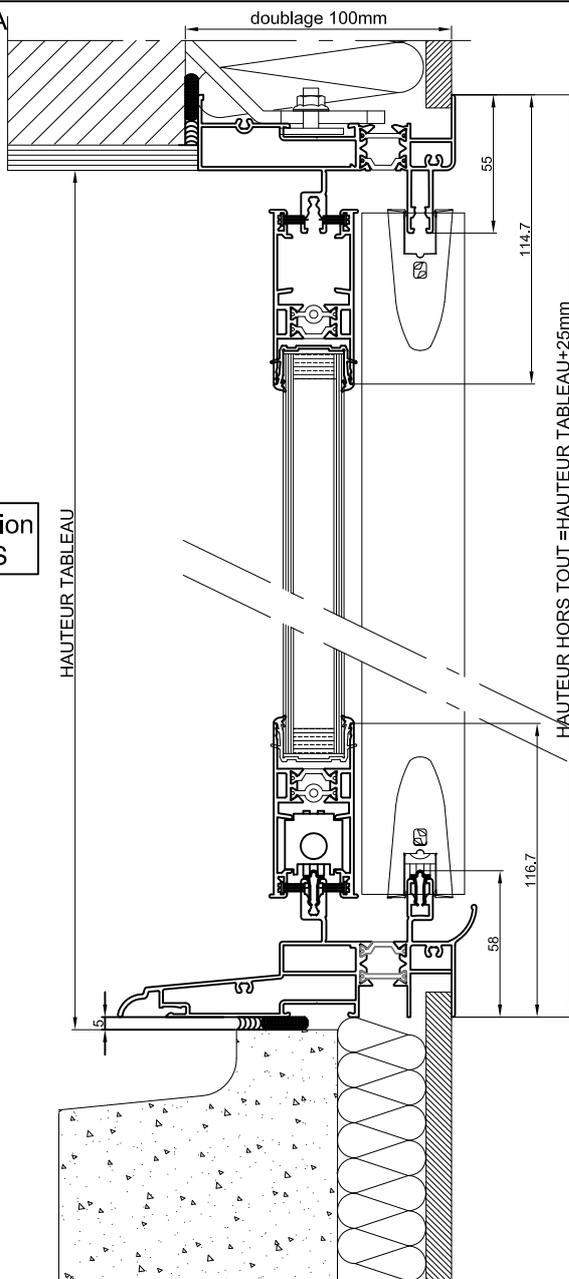




Voir plan de réservation
n°: LNI105SCS

Voir plan de réservation
n°: LNI105AC2RS

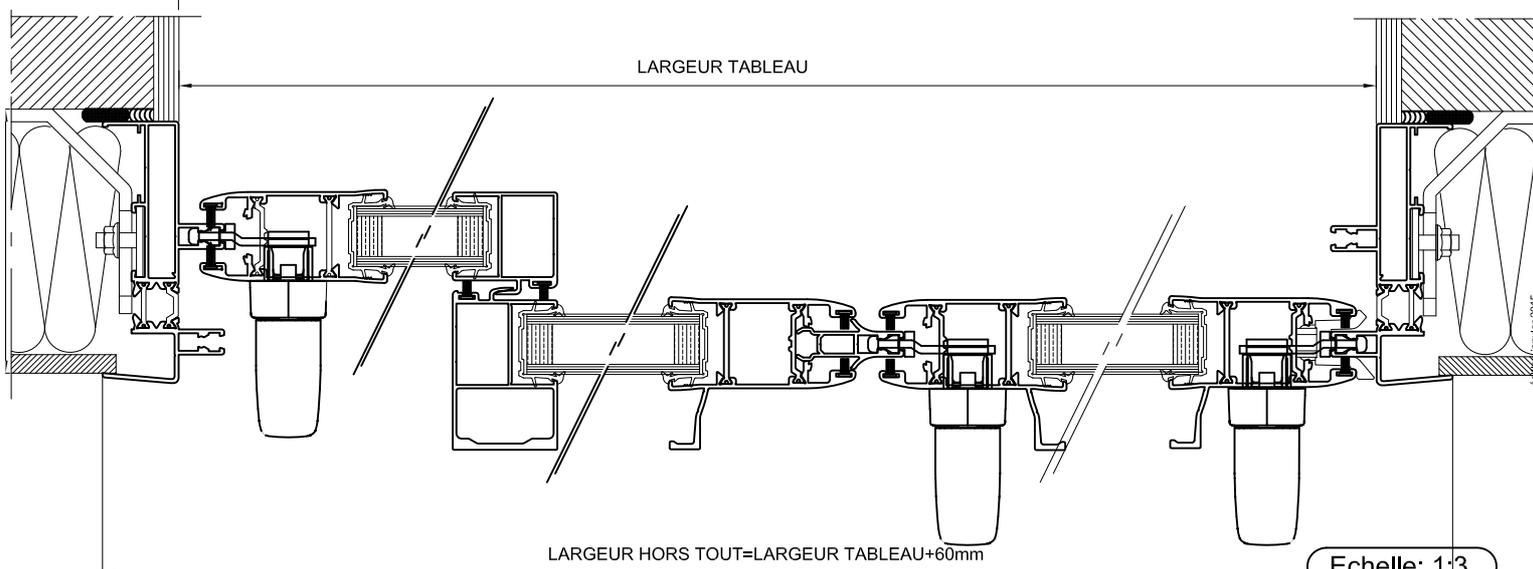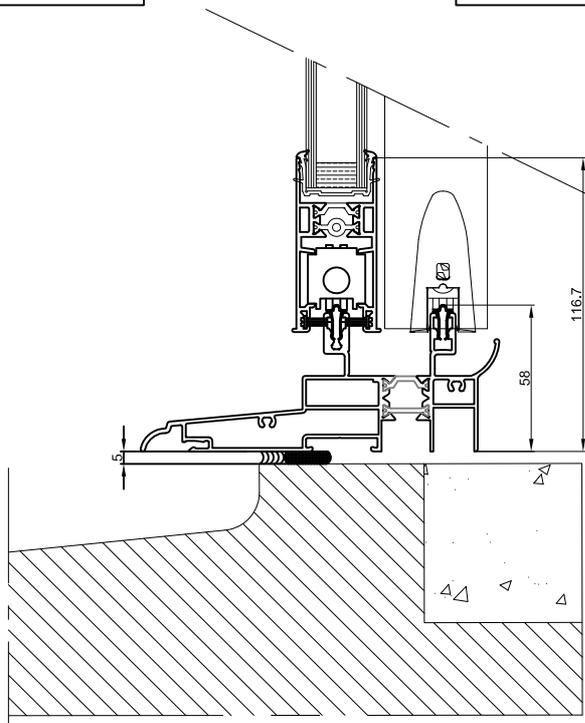

Echelle: 1:3

Coulissant alignés 3 vantaux/2rails Performance équipement A : Isolation de 120, 140, 160mm SVR

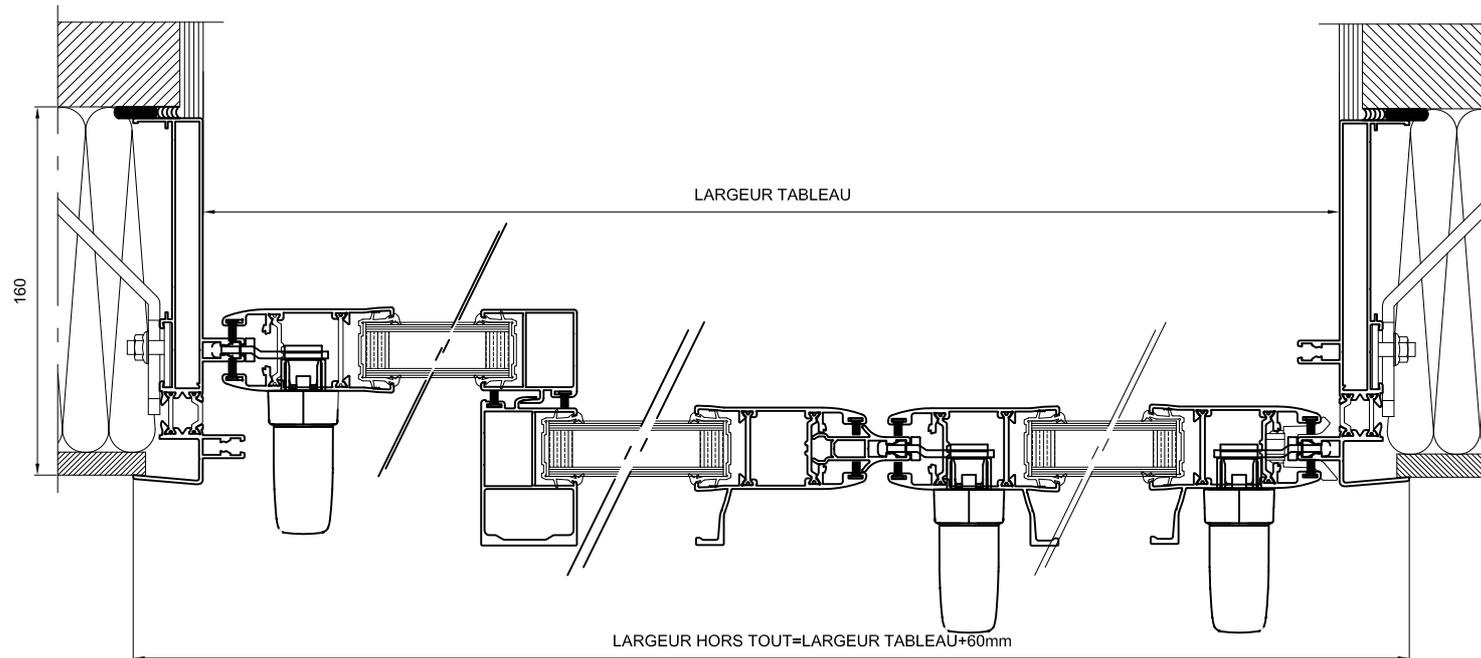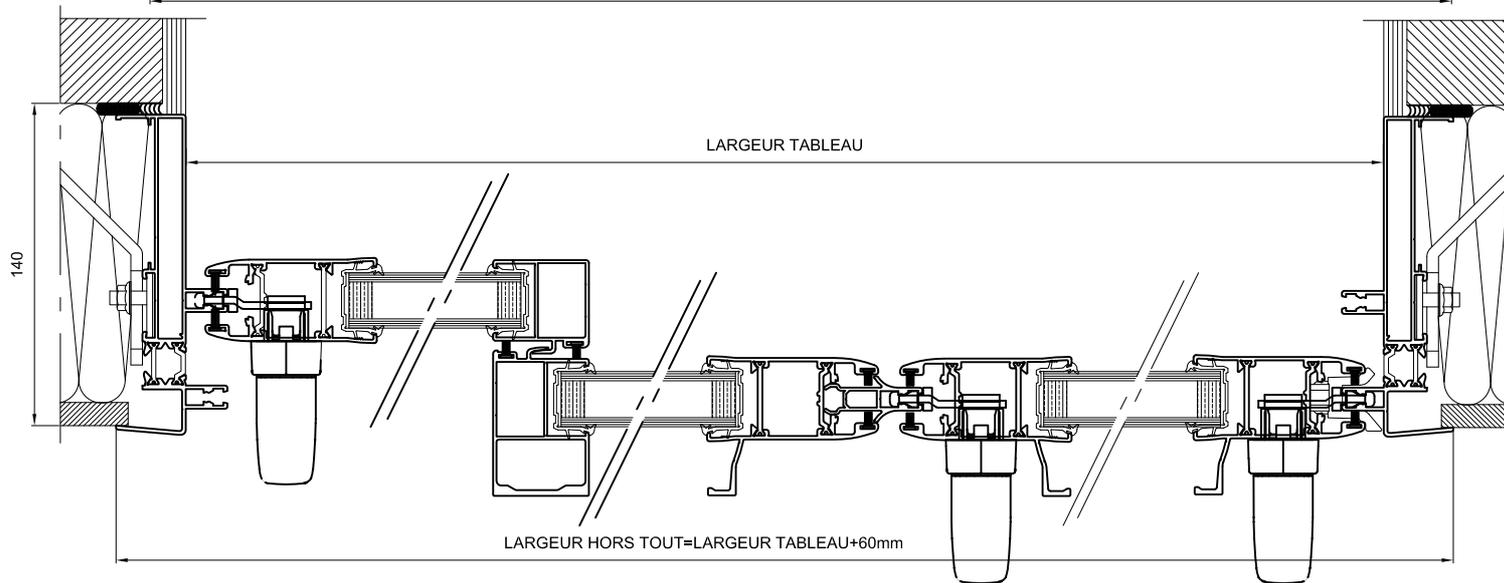
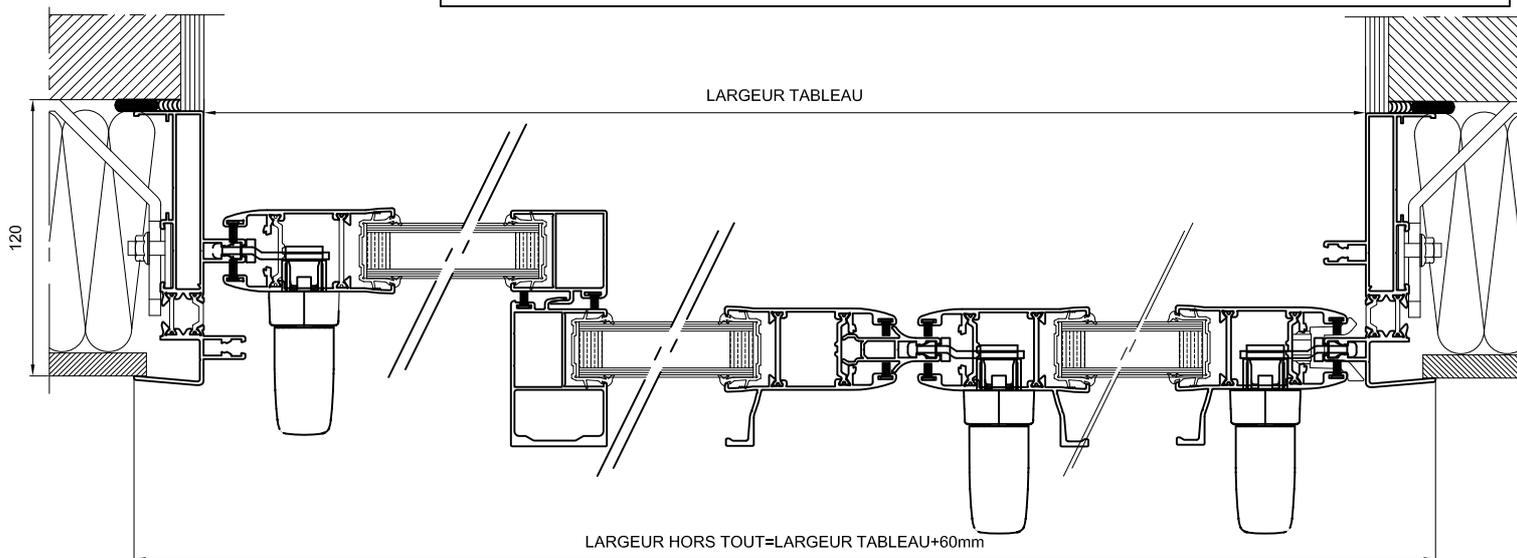


édition janvier 2015

Echelle: 1:3



Coulissant alignés 3 vantaux/2rails Performance équipement A :Isolation de 100 avec appui std et encastrés+volet roulant intérieur

Coupe A-A

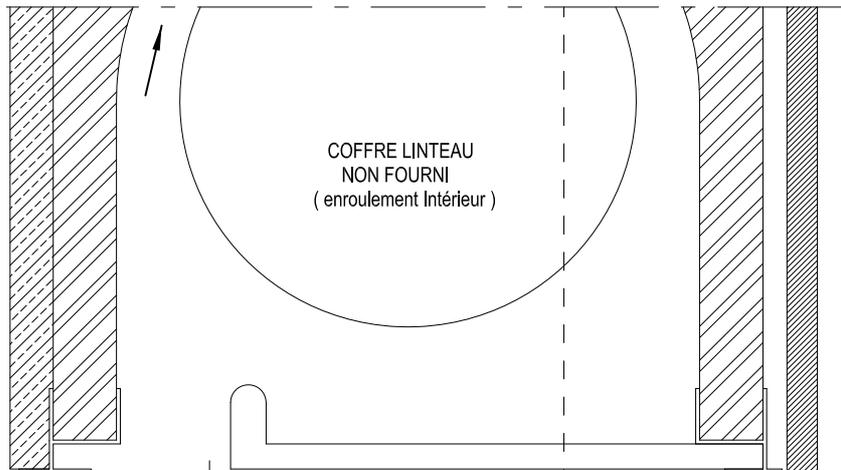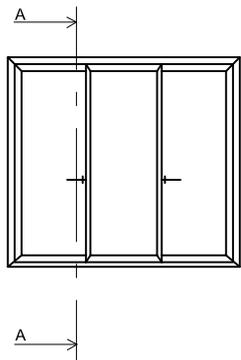

Coulisses non fournies

Détail seuil encastré

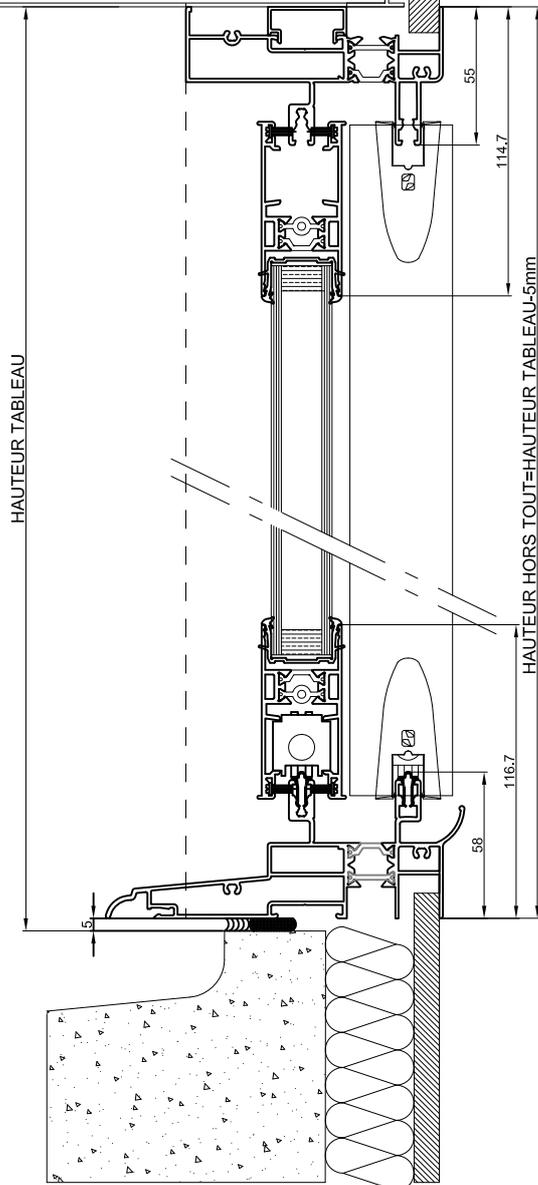
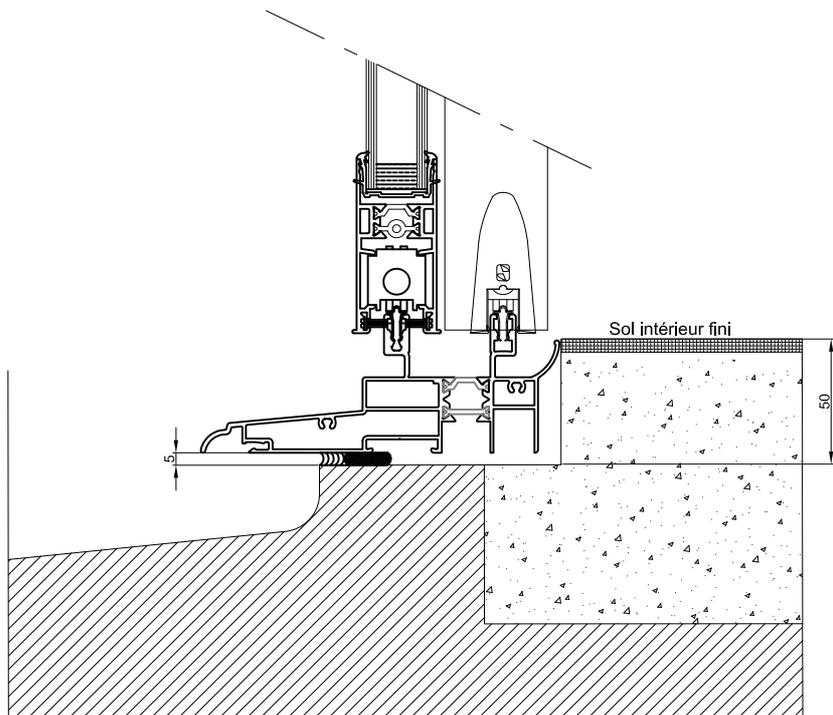


Voir plan de réservation
n°: LNI105ECS

Echelle: 1:3



Coulissant alignés 3 vantaux/2rails Performance équipement A : Isolation de 100 avec appui std et encastrés+volet roulant extérieur

Coupe A-A

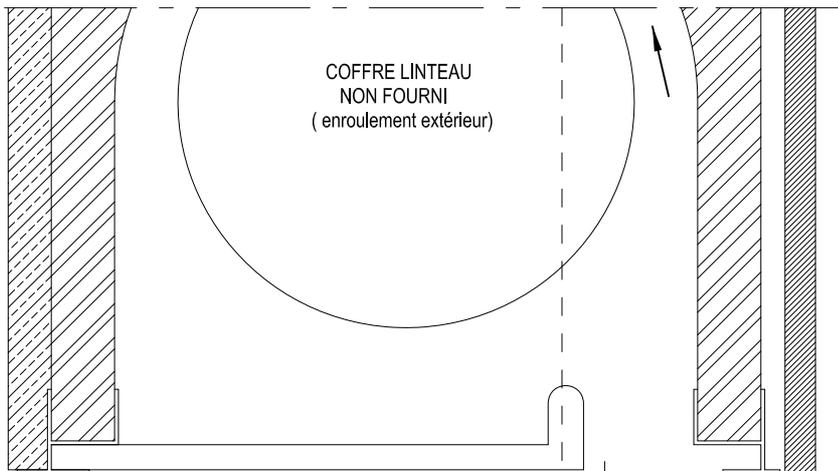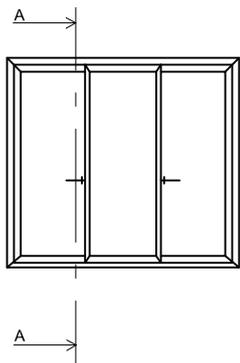

Coulisses non fournies


Détail seuil encastré

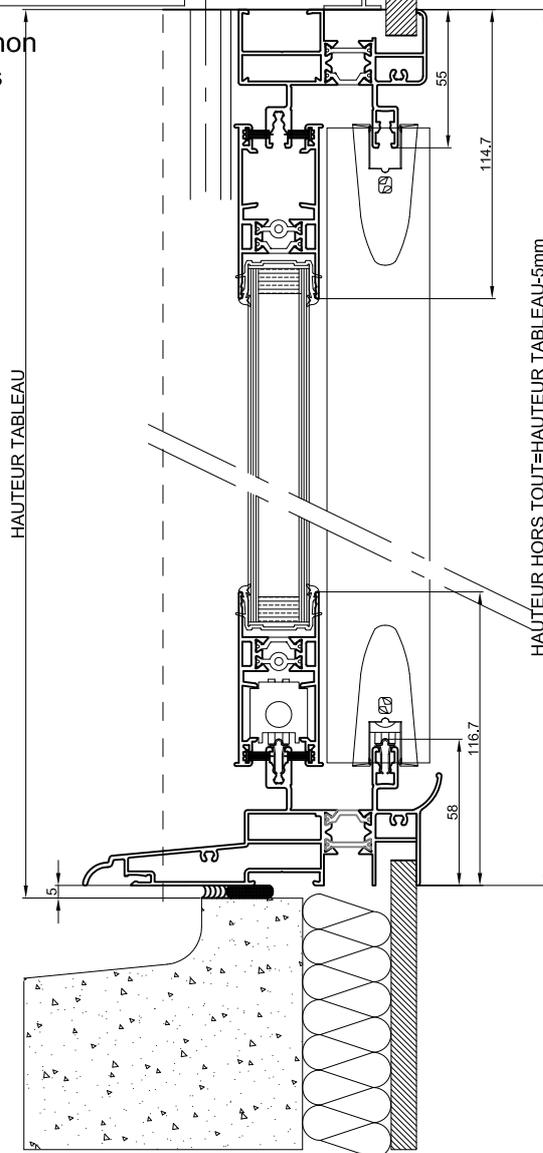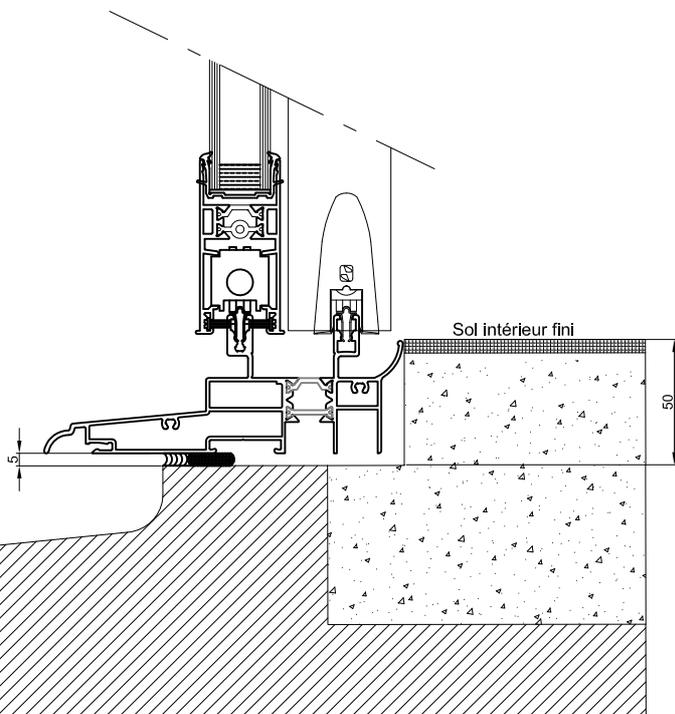


Voir plan de réservation
n°: LNI105ECS

Echelle: 1:3


Coulissant 3 vitx/2rails Performance équipement A : isolation de 100 avec appui standard et encastrés-volet monobloc fourni VRF

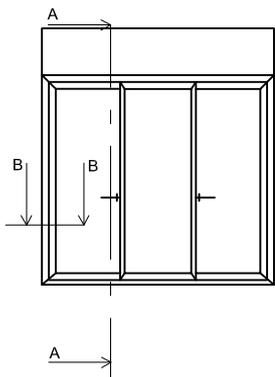

Coupe A-A

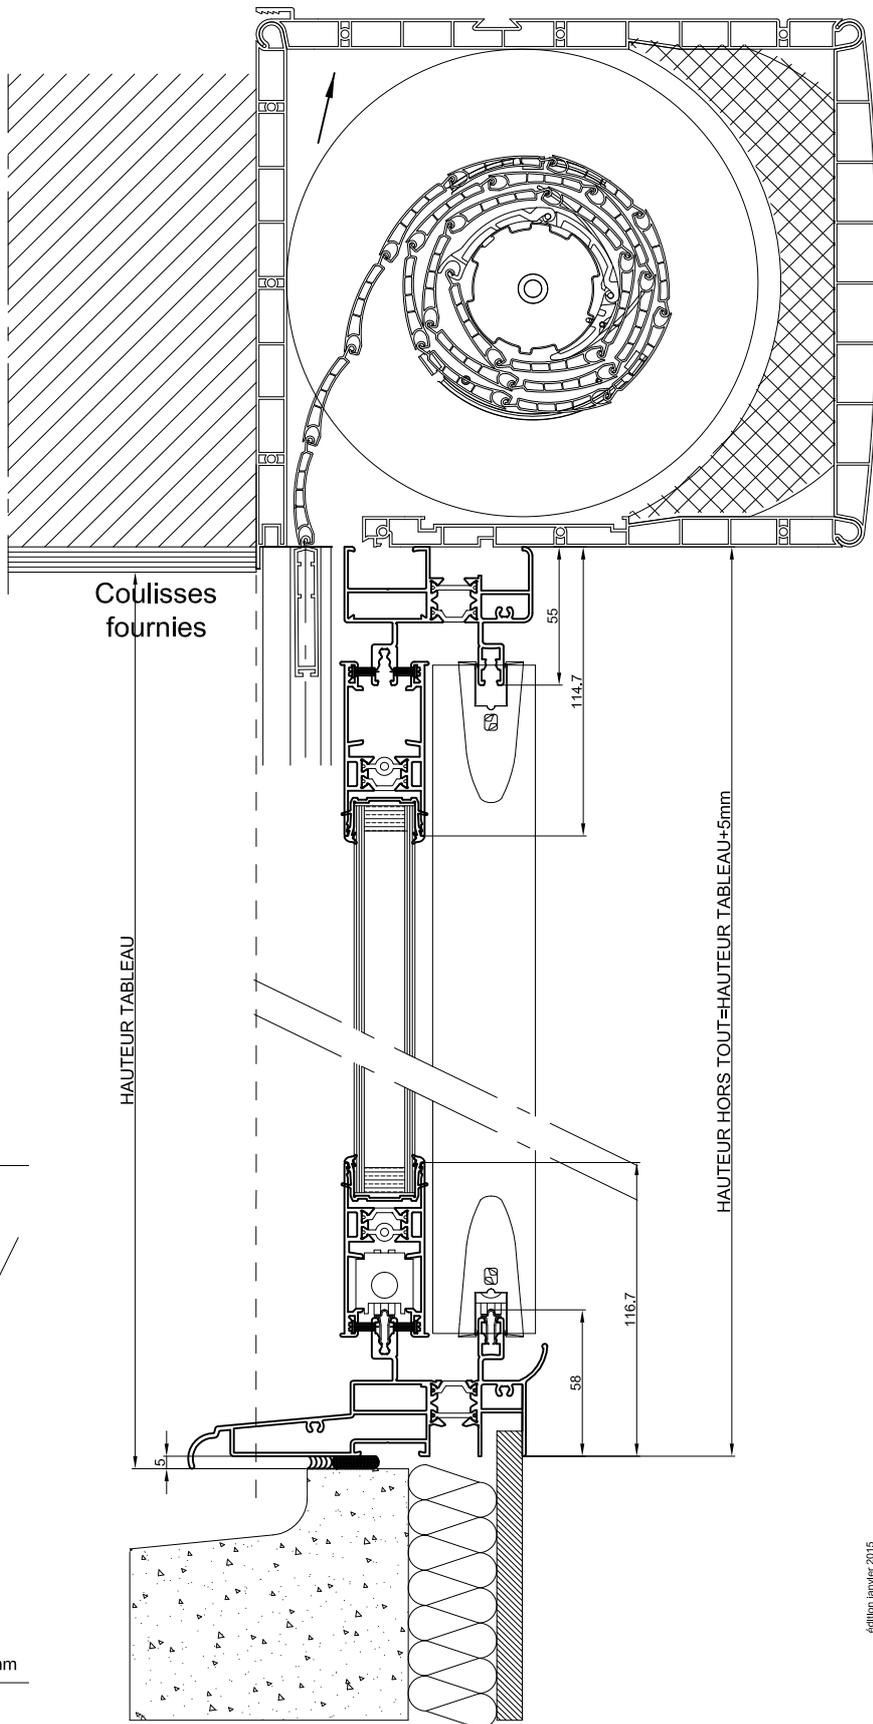


Coupe B-B

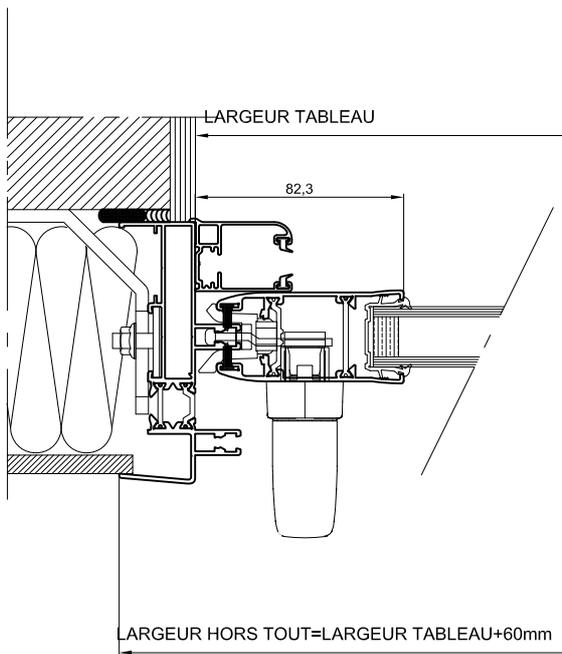


Echelle: 1:3

Coulissant alignés 3 vantaux/2rails Performance équipement A : Isolation de 120 avec appui standard SVR


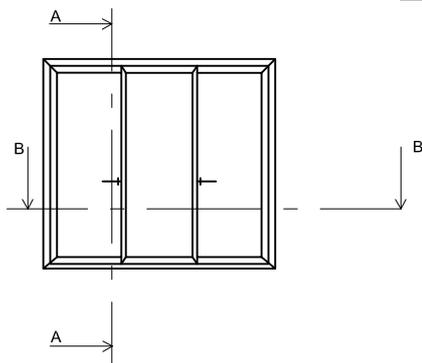


Voir plan de réservation
n°: LNI120SCS

Coupe A-A

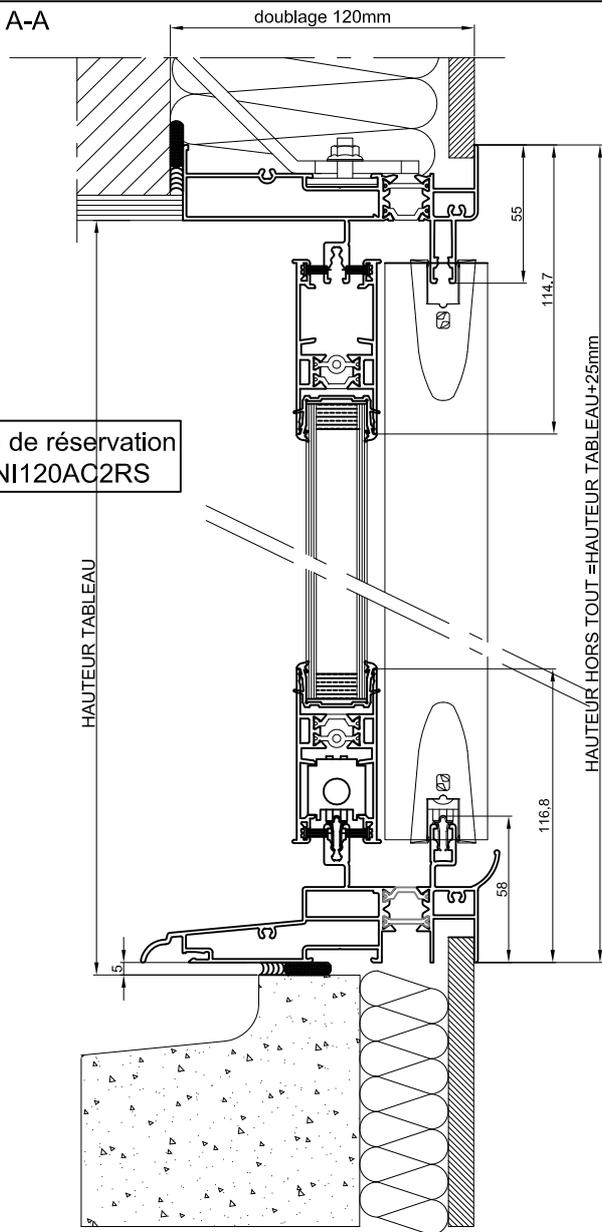



Voir plan de réservation
n°: LNI120AC2RS

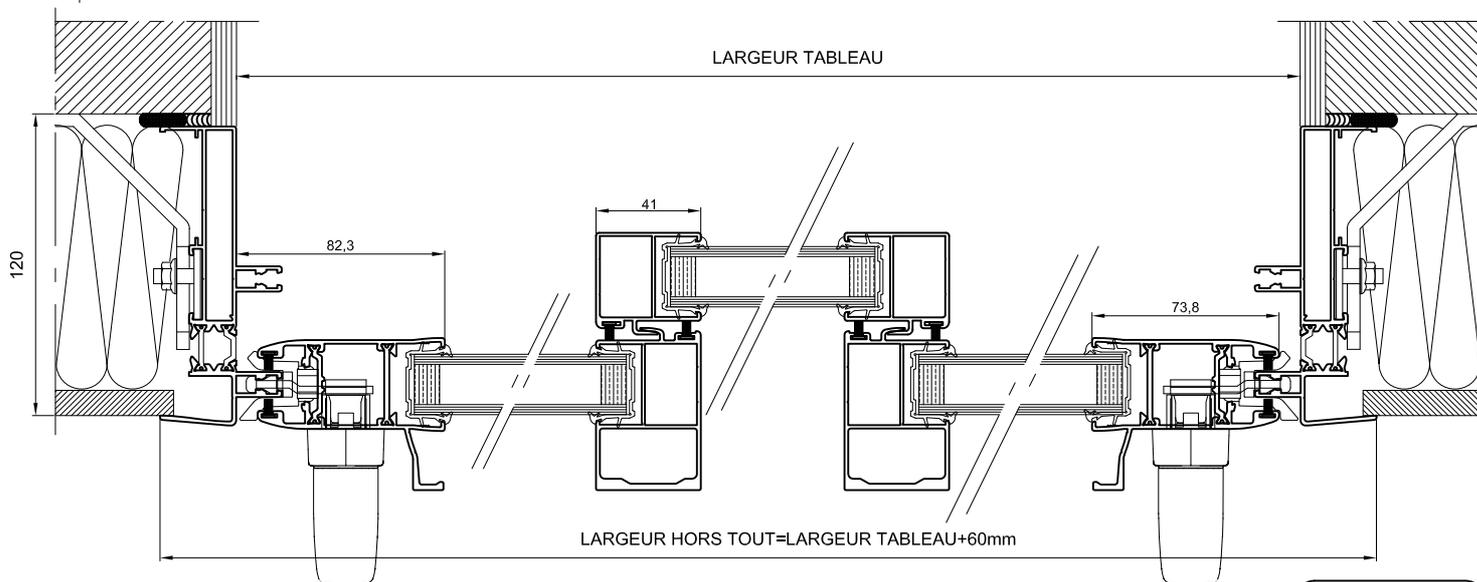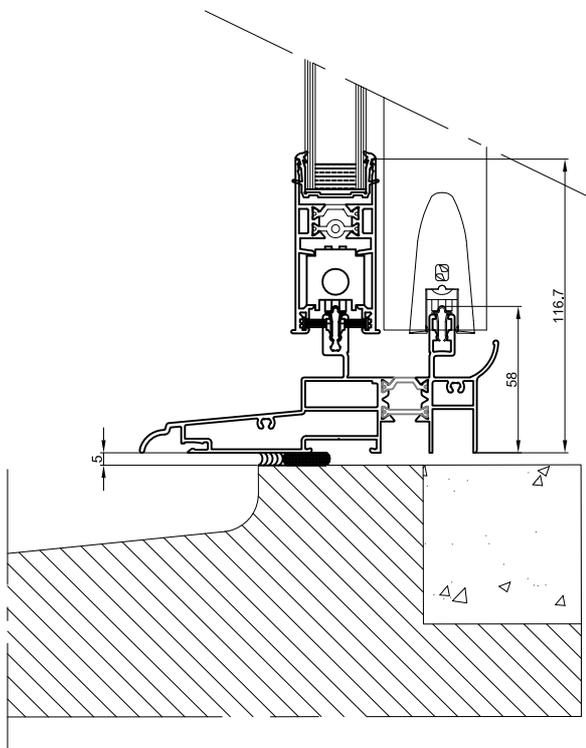

Echelle: 1:3


Coulissant alignés 3 vantaux/2rails Performance équipement A : Isolation de 120 avec appui std et encastrés+volet roulant intérieur

Coupe A-A

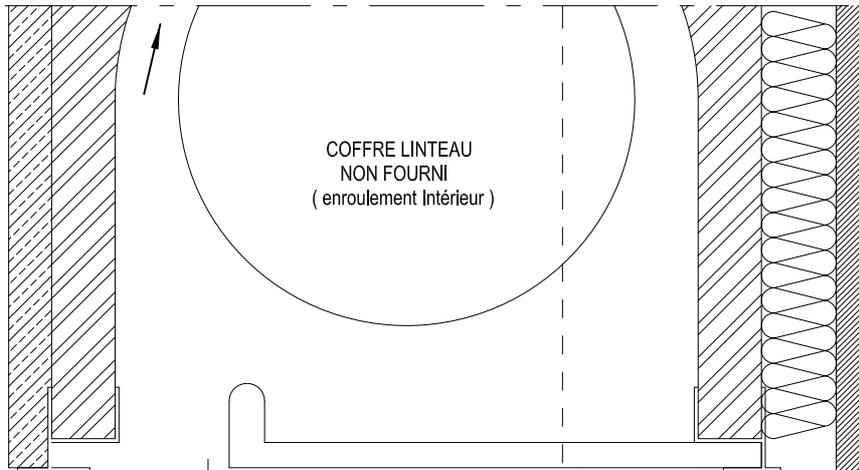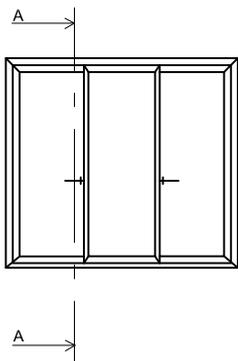


Coulisses non fournies

Détail seuil encastré

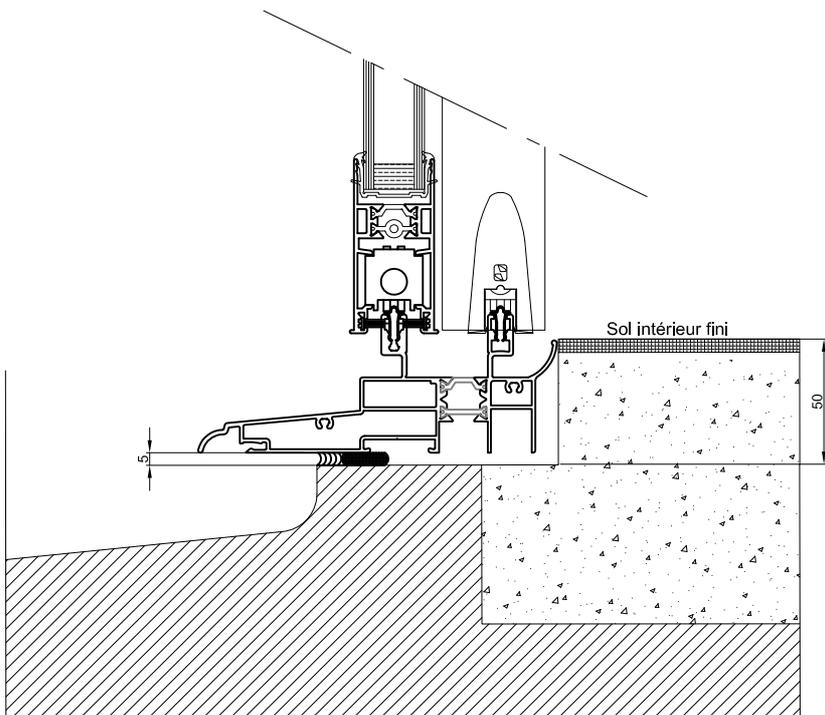

HAUTEUR TABLEAU

HAUTEUR HORS TOUT=HAUTEUR TABLEAU-5mm


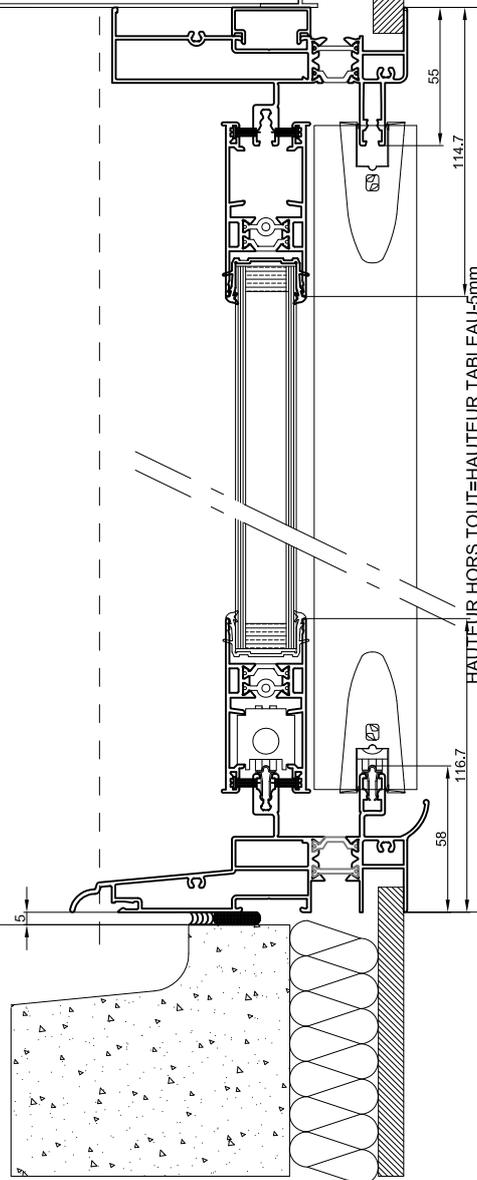


Voir plan de réservation
n°: LNI120ECS

Echelle: 1:3



Coulissant alignés 3 vantaux/2rails Performance équipement A: Isolation de 120 avec appui std et encastrés+volet roulant extérieur

Coupe A-A

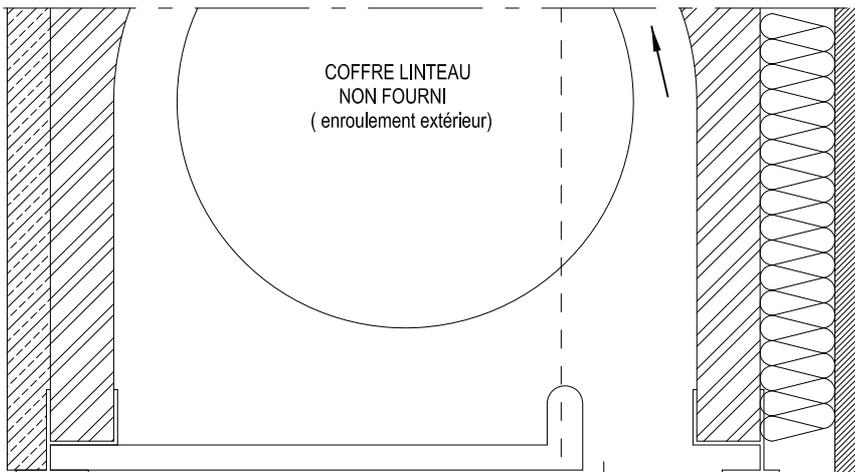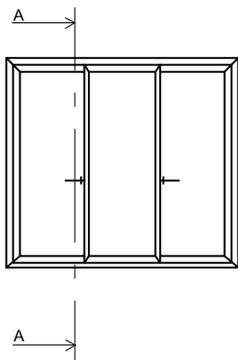

Coulisses non fournies


Détail seuil encastré

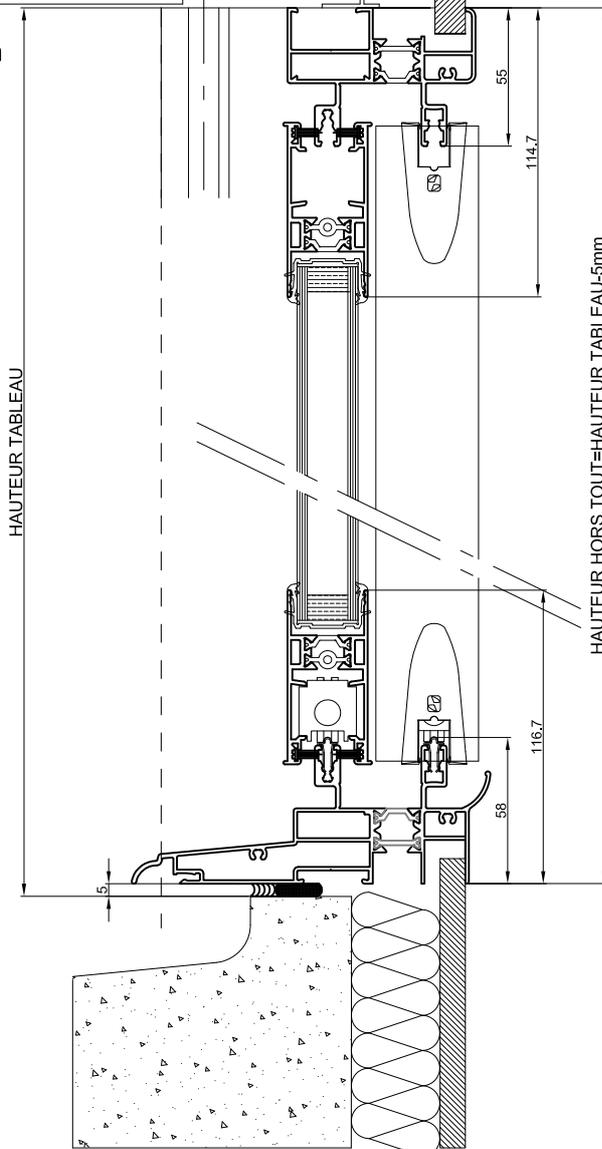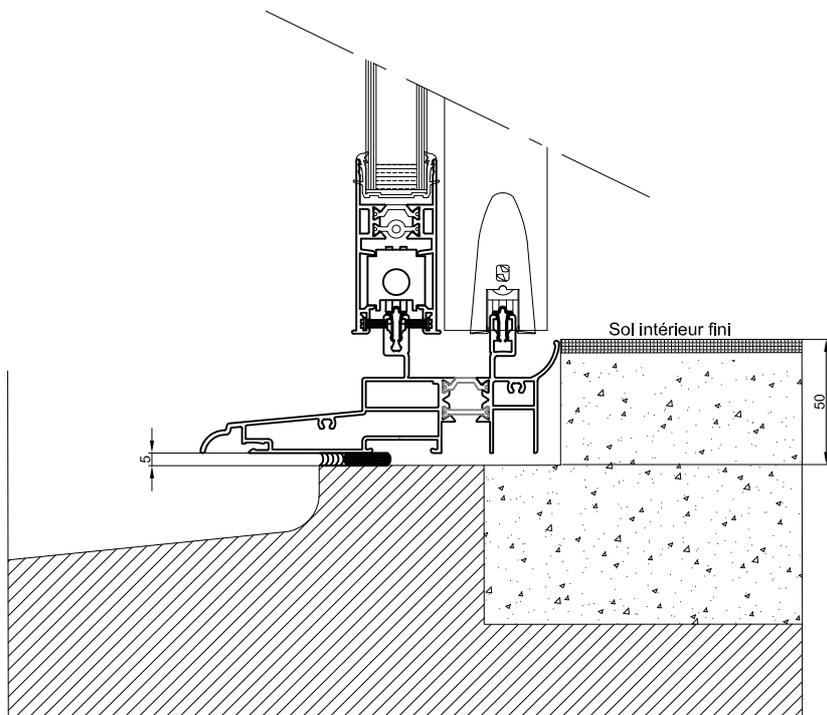


Voir plan de réservation
n°: LNI120ECS

Echelle: 1:3


Coulissant alignés 3 vantaux/2rails Performance équipement A: Isolation de 120 avec appui std et encastrés+volet monobloc fourni VRF

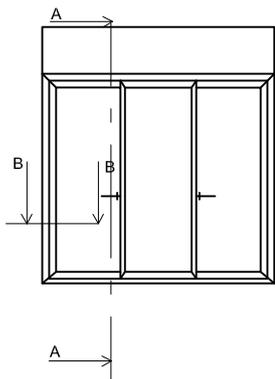

Coupe A-A

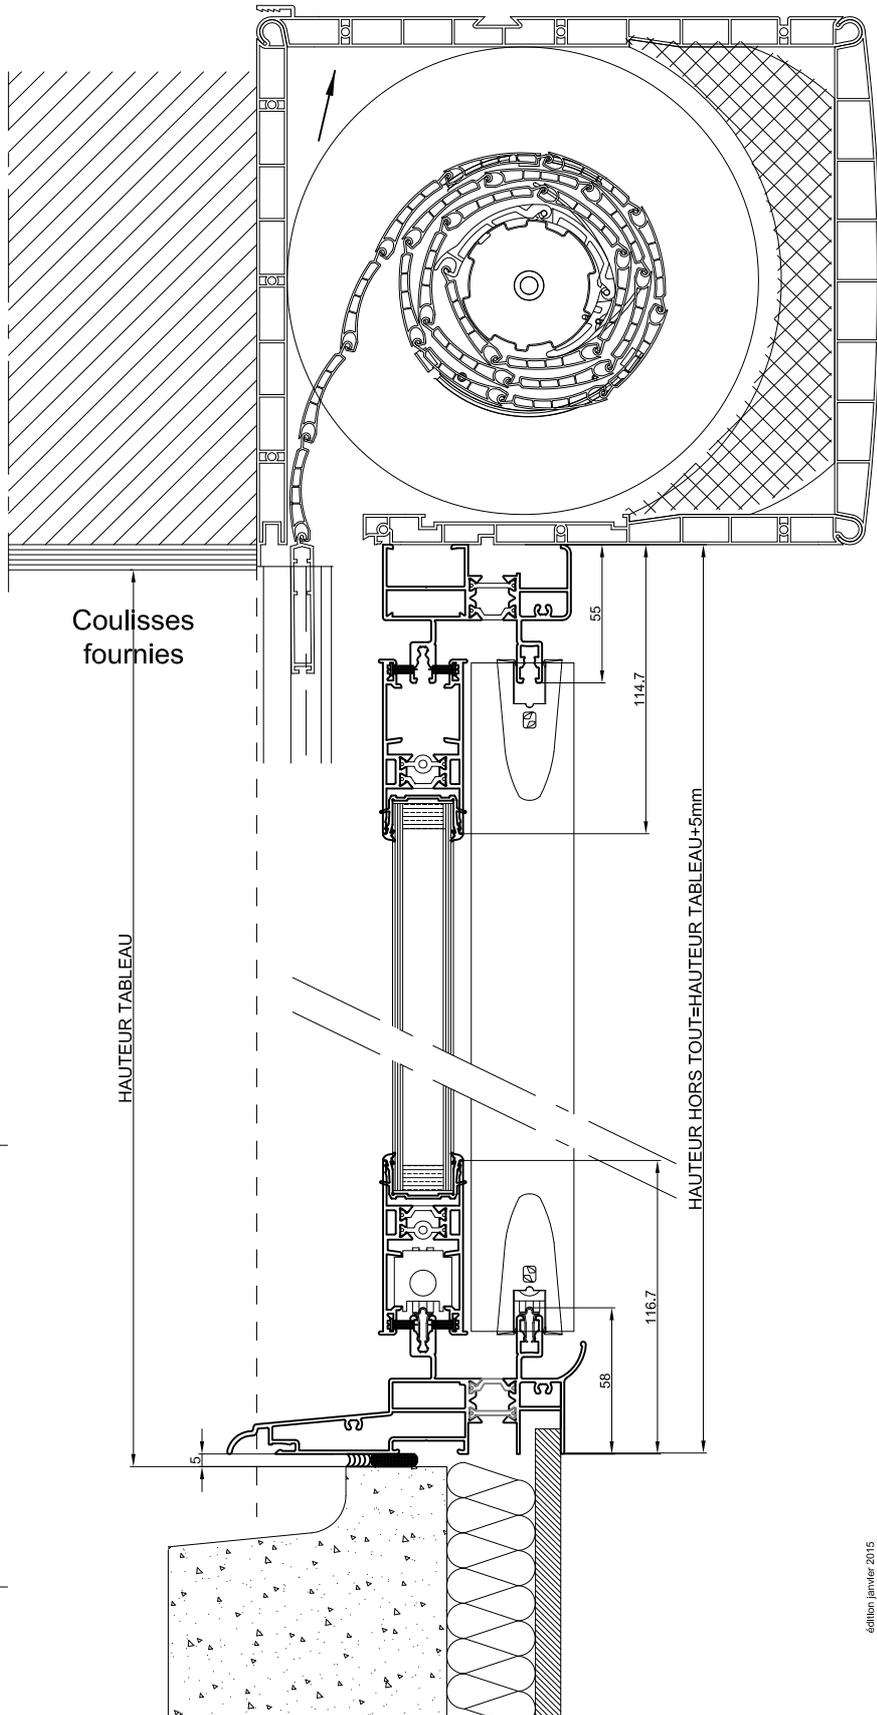


Coupe B-B

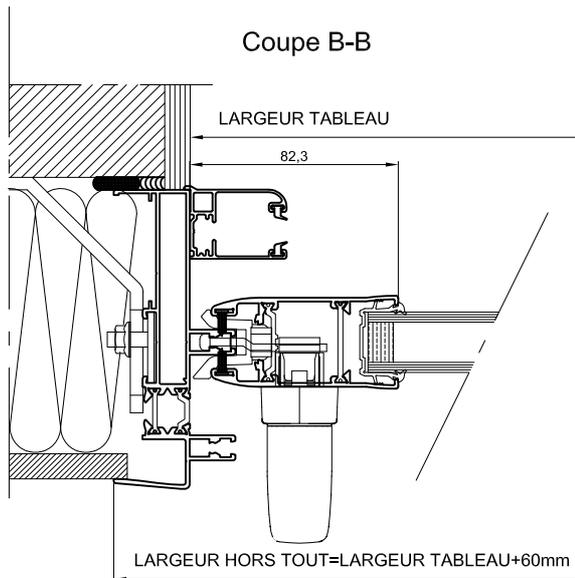

Echelle: 1:3



Coulissant alignés 3 vantaux/2rails Performance équipement A: Isolation de 140 avec appui standard SVR

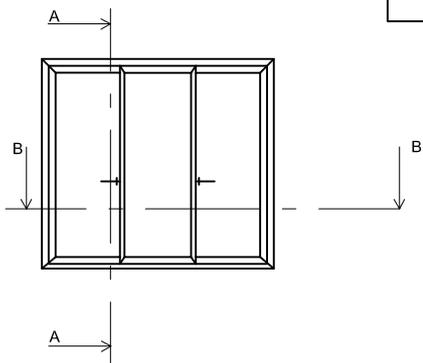


Voir plan de réservation
n°: LNI140SCS

Voir plan de réservation
n°: LNI140AC2RS

Coupe A-A

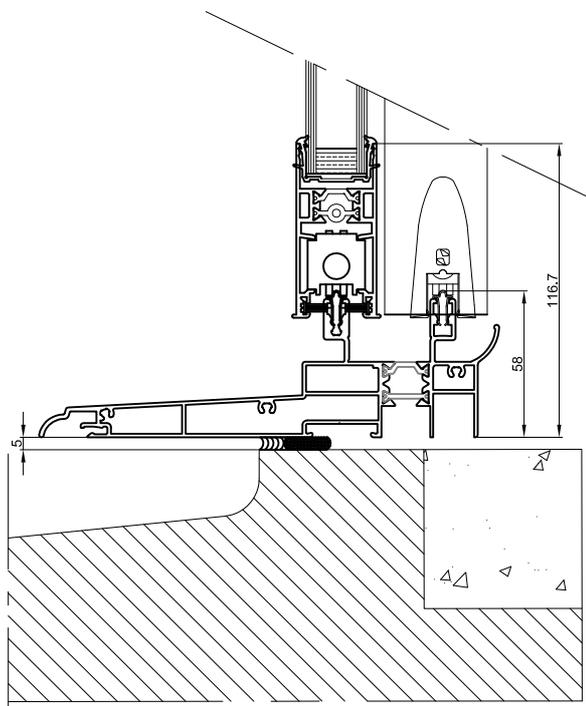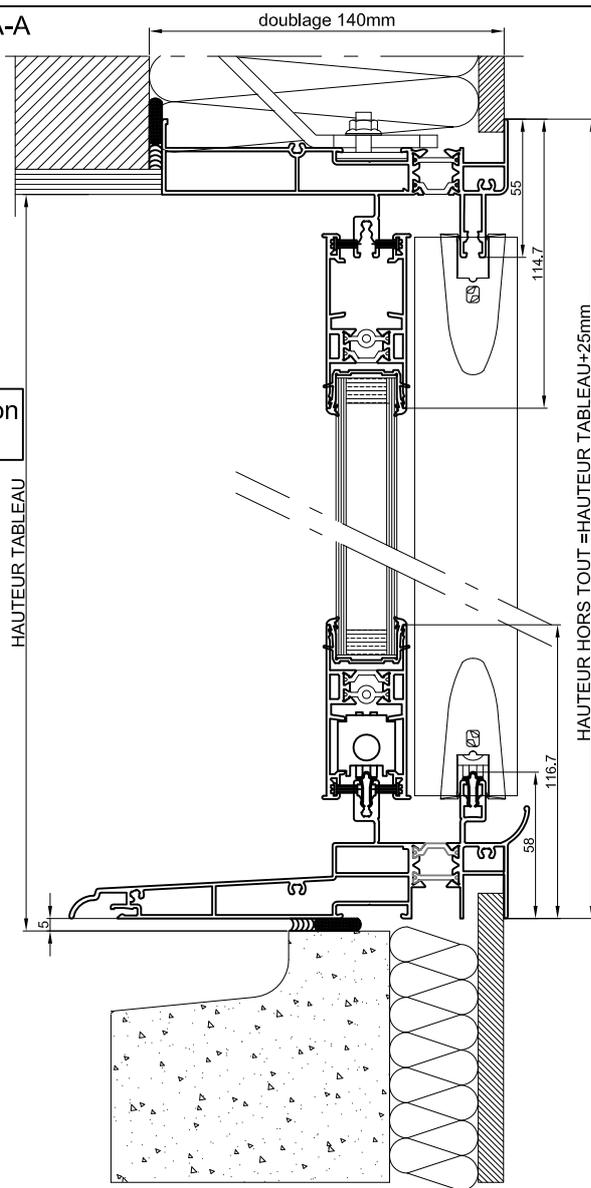



LARGEUR TABLEAU

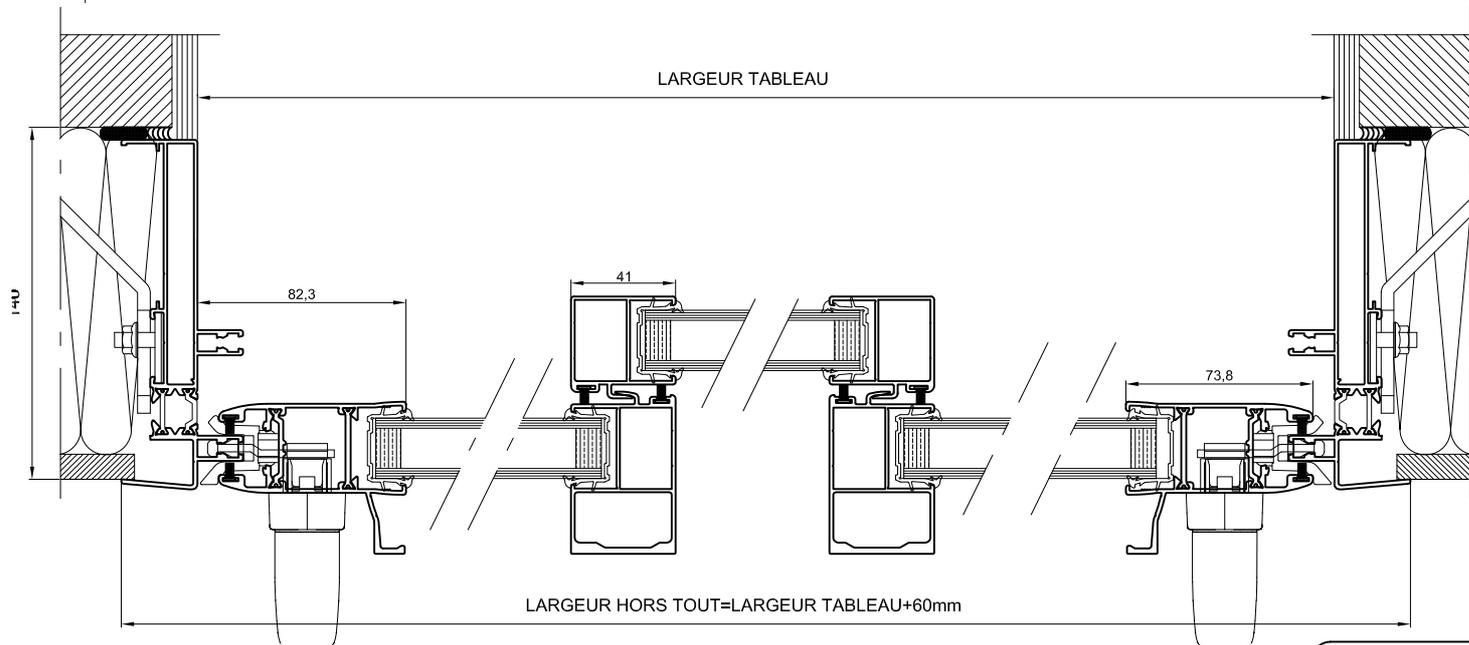


Echelle: 1:3

Coulissant alignés 3 vantaux/2rails Performance équipement A: Isolation de 140 avec appui std et encastrés+volet roulant intérieur

Coupe A-A

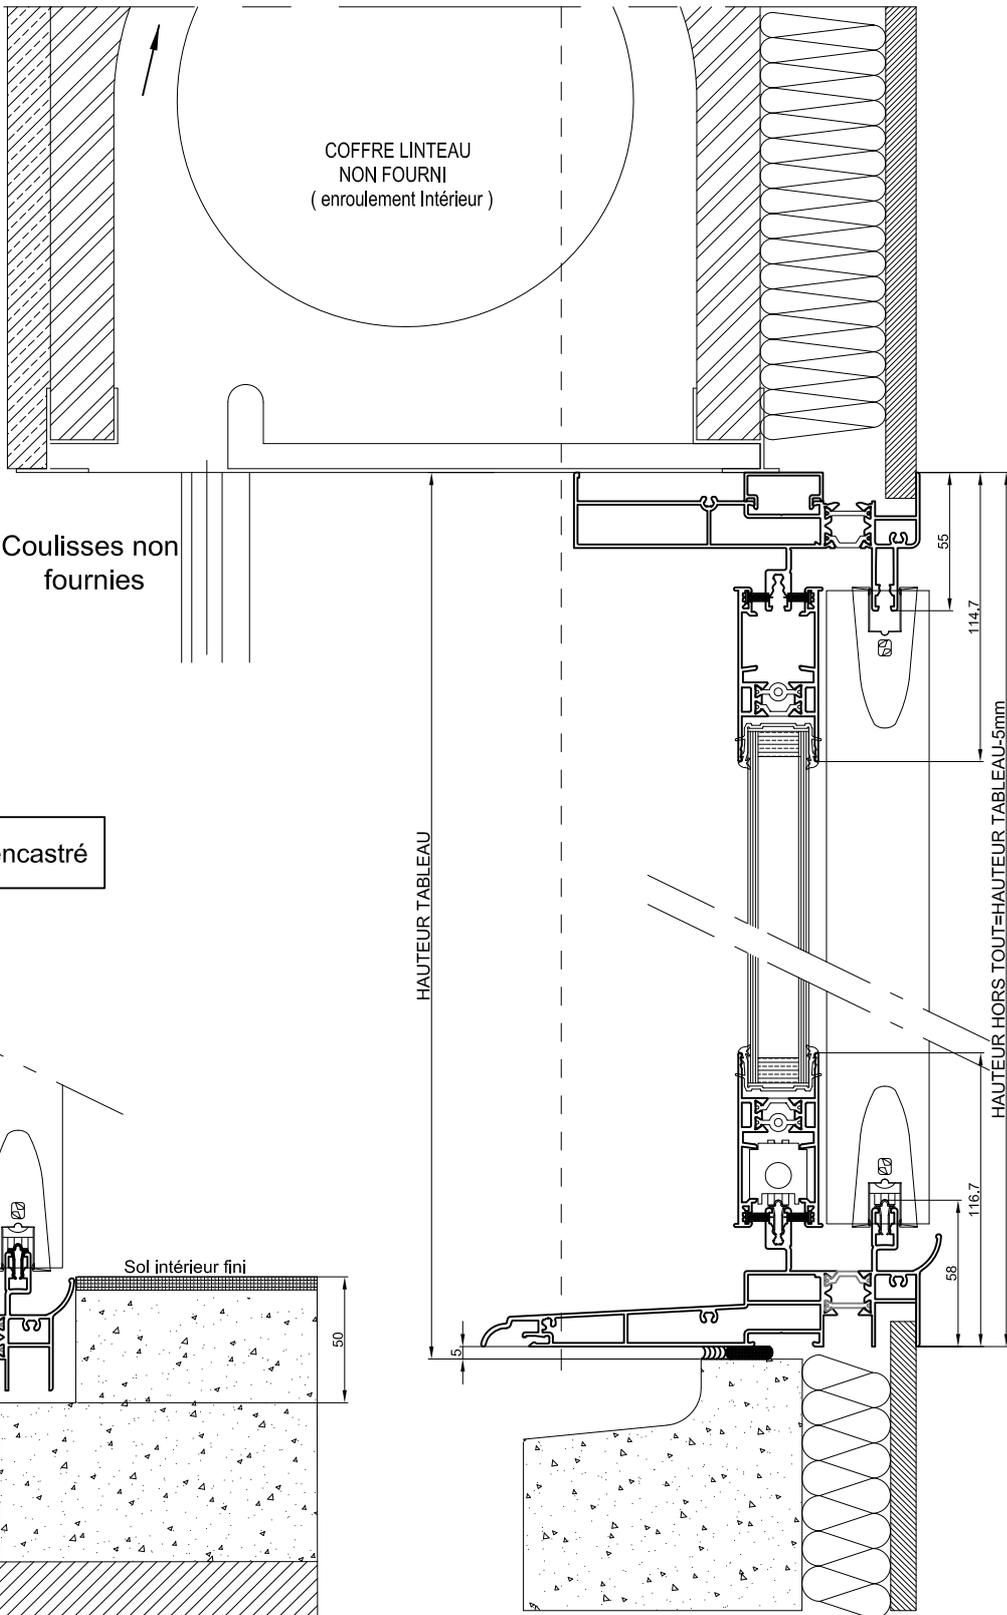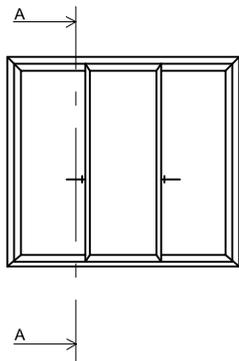


Détail seuil encastré

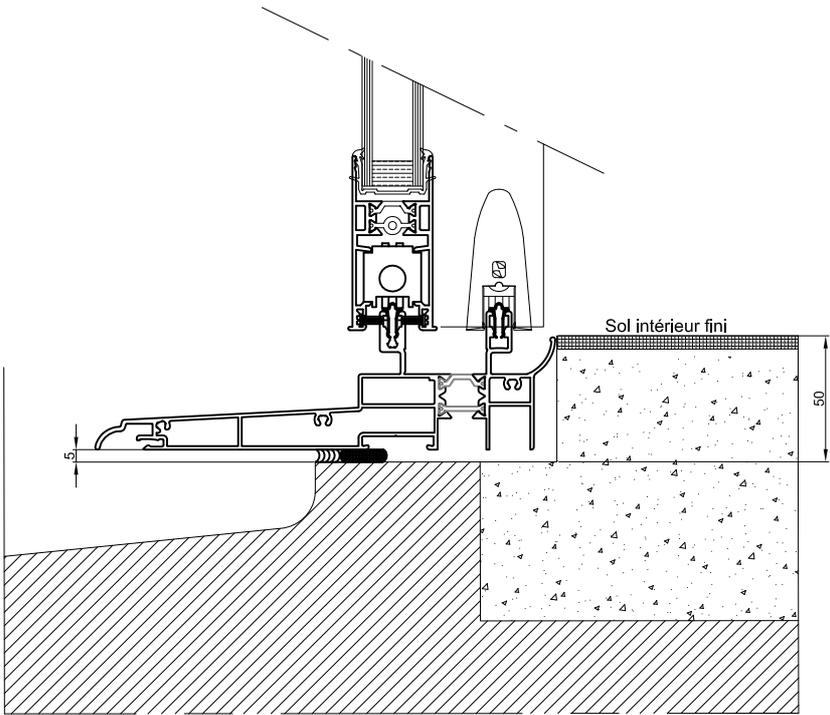


Voir plan de réservation
n°: LNI140ECS

Echelle: 1:3

Coulissant alignés 3 vantaux/2rails Performance équipement A: Isolation de 140 avec appui std et encastrés+volet roulant extérieur


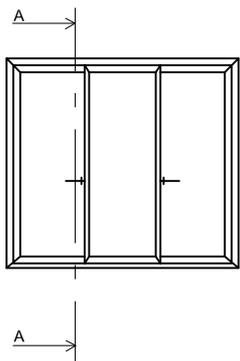


Coupe A-A

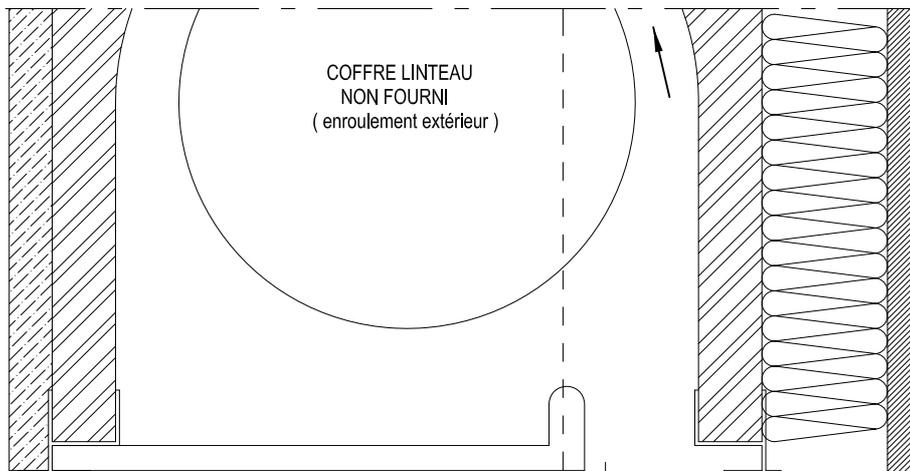

Coulisses non fournies


Détail seuil encastré

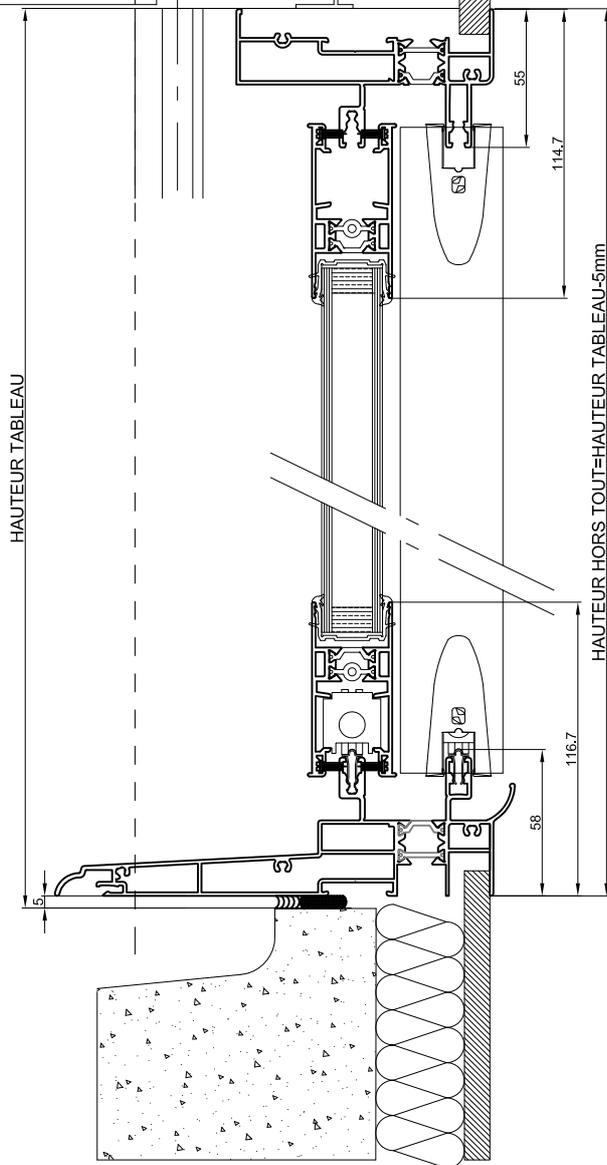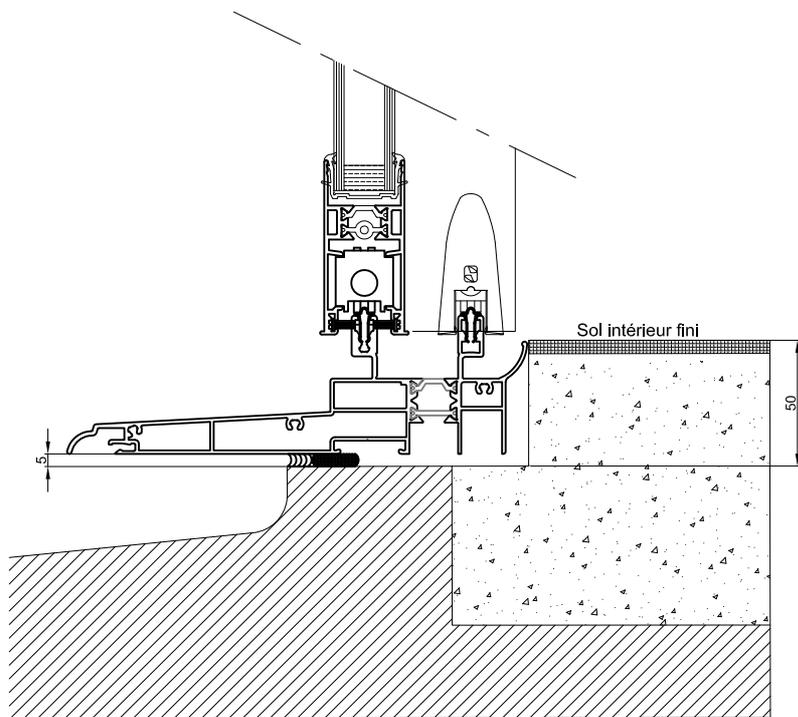


Voir plan de réservation
n°: LNI140ECS

Echelle: 1:3


Coulissant alignés 3 vantaux/2rails Performance équipement A : Isolation de 140 avec appui std et encastrés+volet monobloc fourni VRF

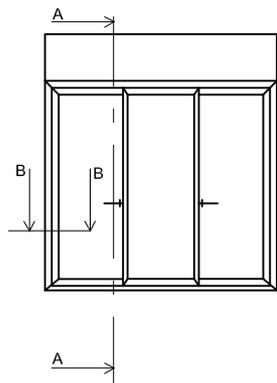

Coupe A-A

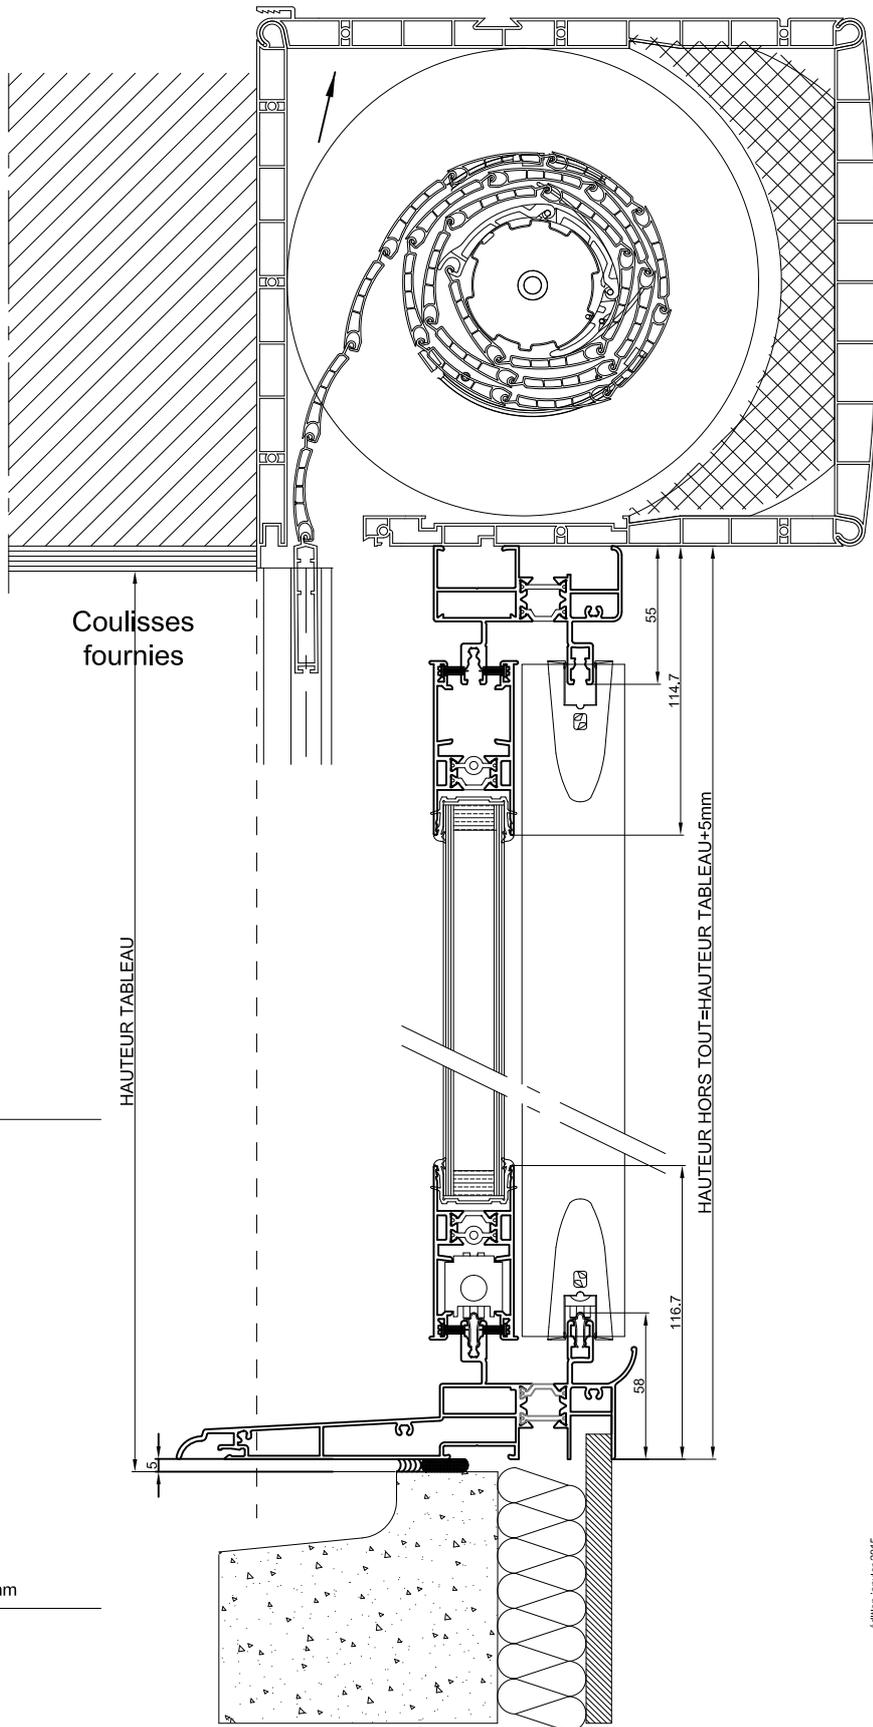


Coupe B-B

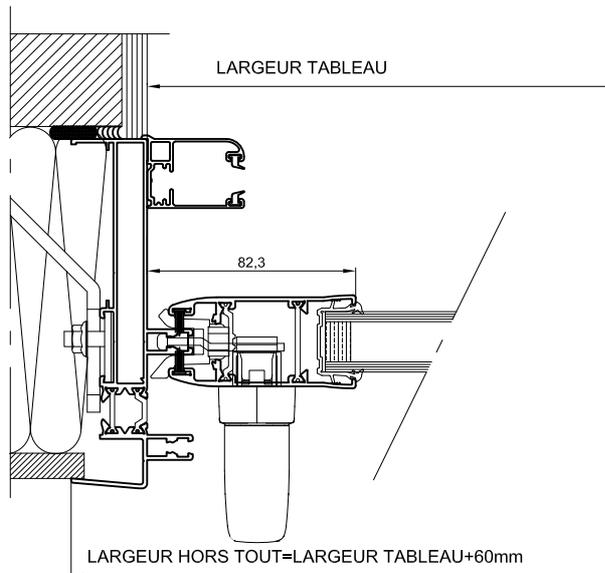

Echelle: 1:3




Coulissant alignés 3 vantaux/2rails Performance équipement A : Isolation de 160 avec appui standard SVR

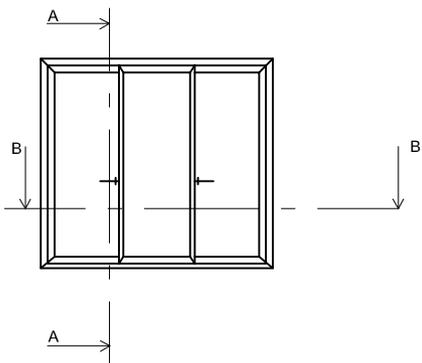

Voir plan de réservation
n°: LNI160SCS

Voir plan de réservation
n°: LNI160AC2RS



Coupe A-A

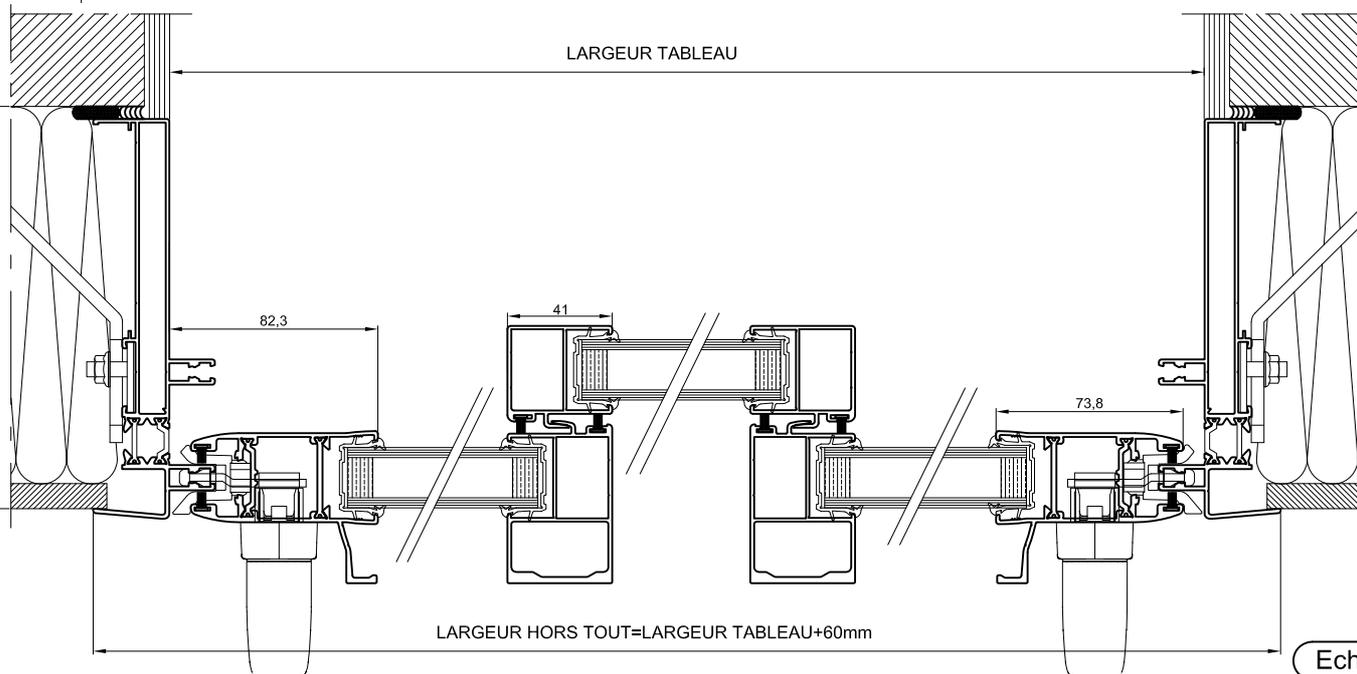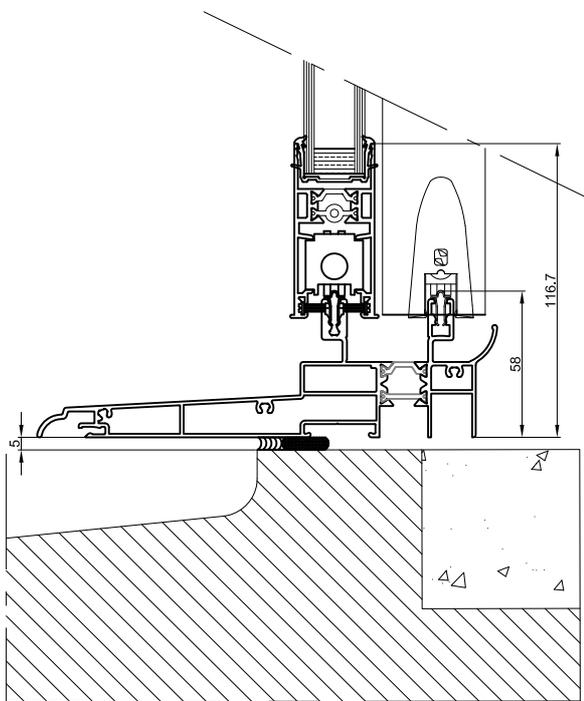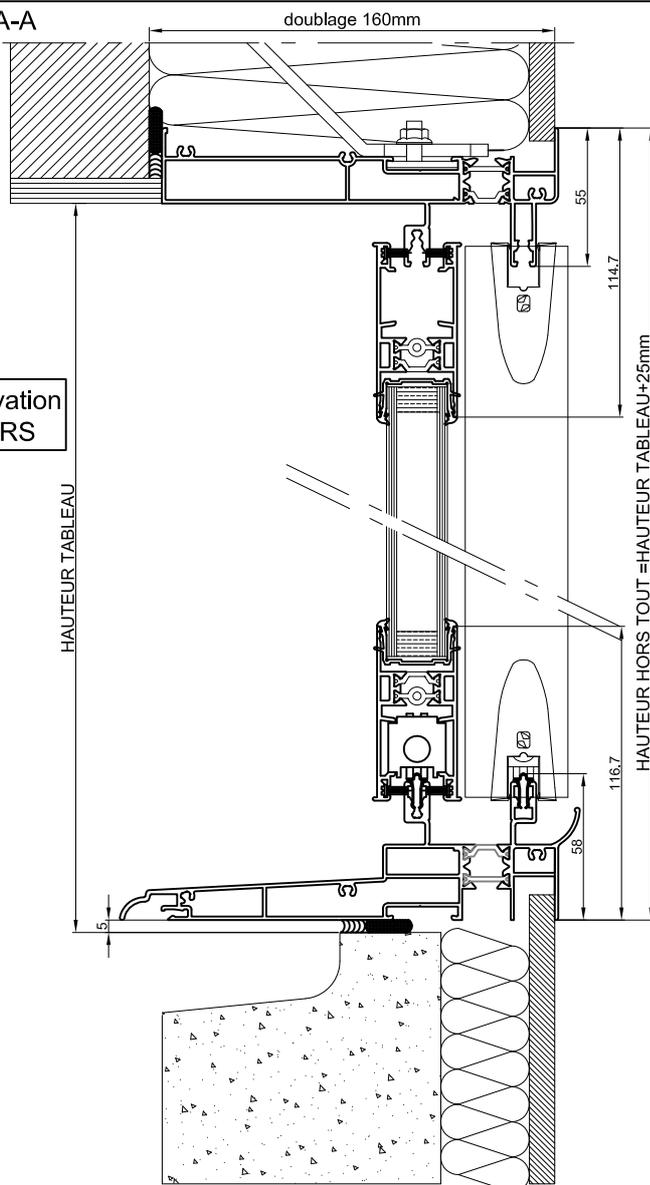

Echelle: 1:3



Coulissant alignés 3 vantaux/2rails Performance équipement A: Isolation de 160 avec appui std et encastrés+volet roulant intérieur

Coupe A-A

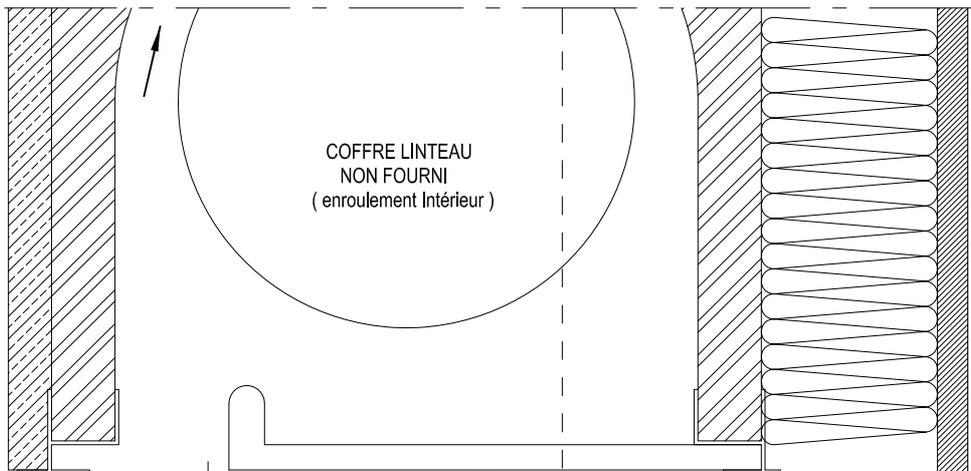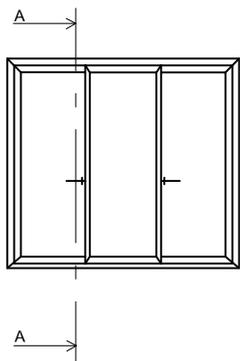

Coulisses non fournies

Détail seuil encastré

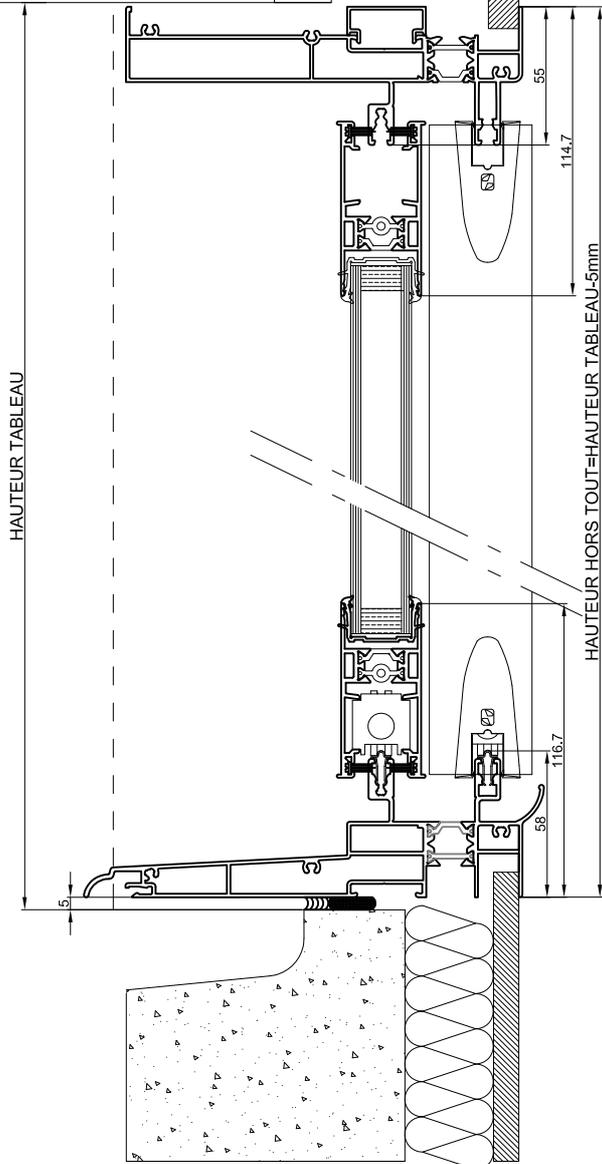
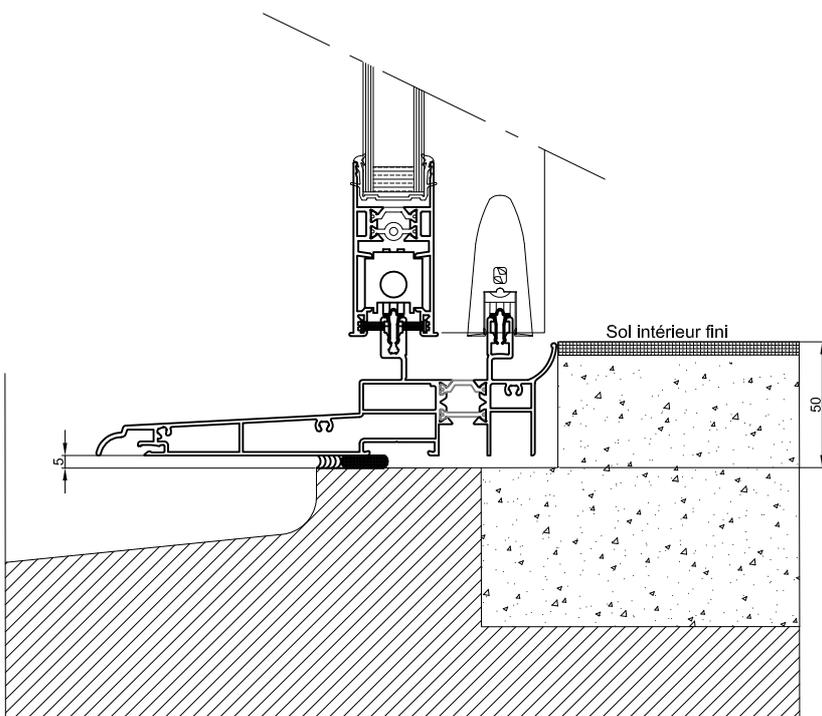


Voir plan de réservation
n°: LNI160EC3RS


Echelle: 1:3

Coulissant alignés 3 vantaux/2rails Performance équipement A: Isolation de 160 avec appui std et encastrés+volet roulant extérieur

Coupe A-A

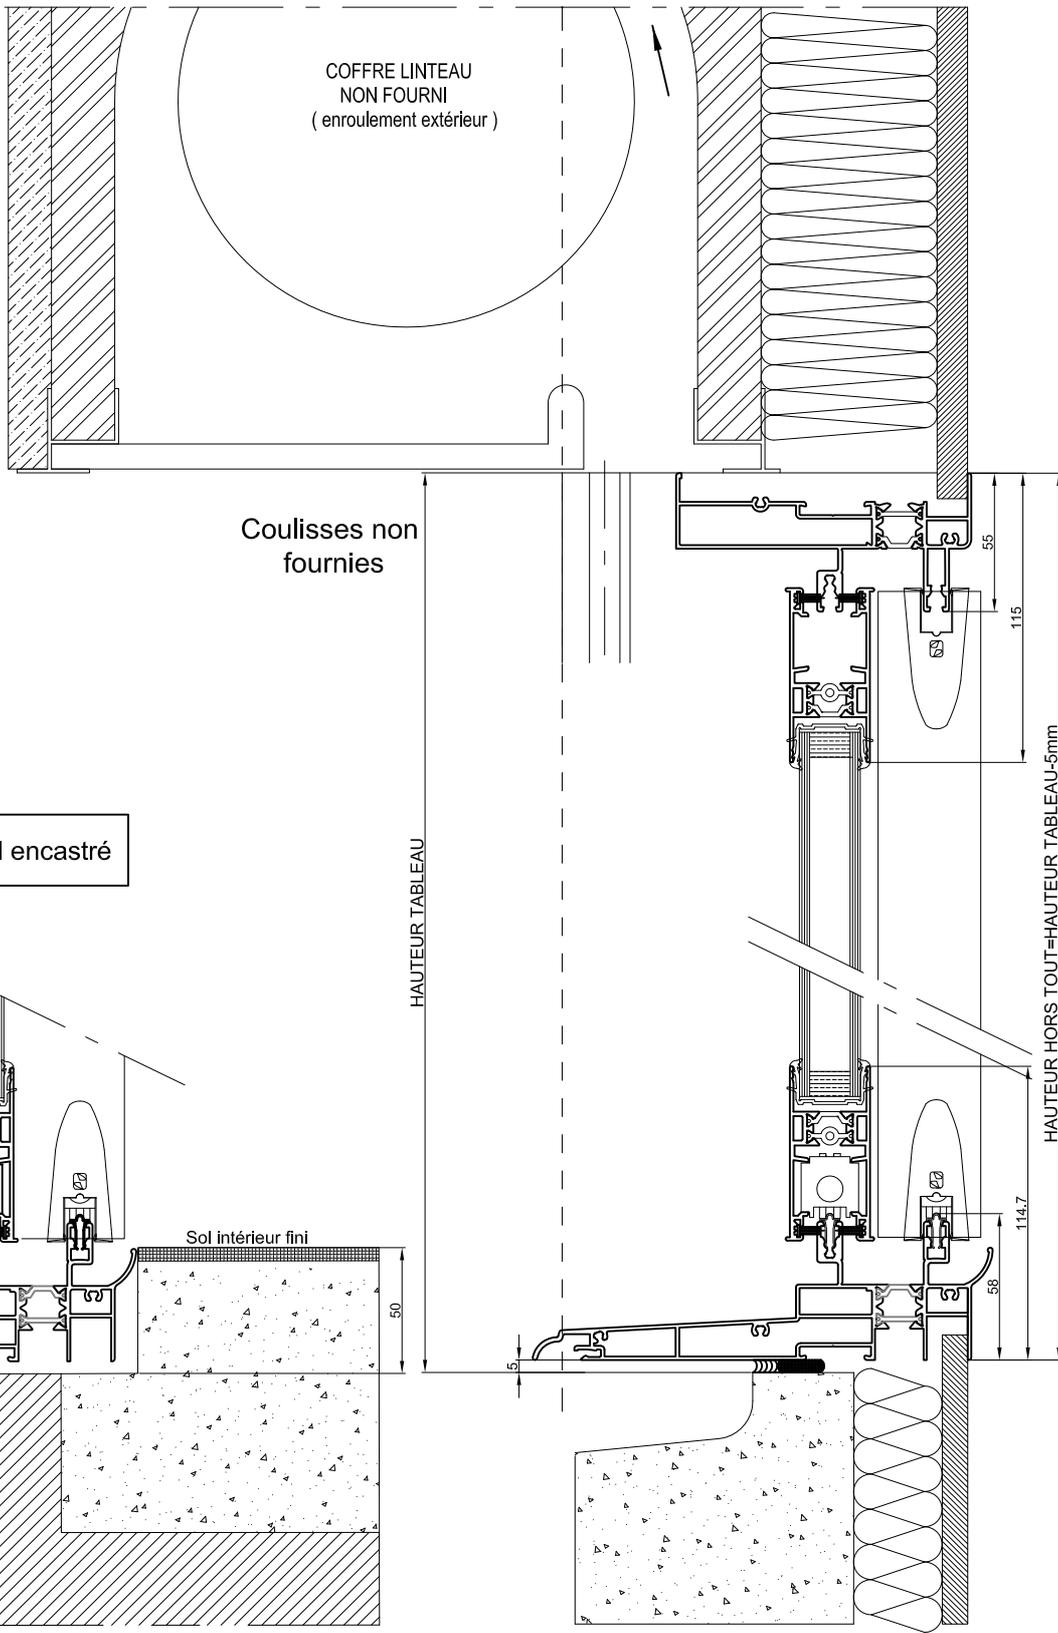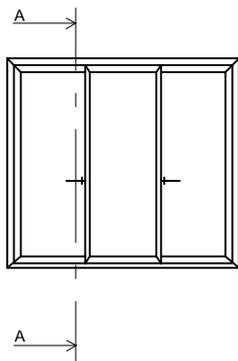


Détail seuil encastré

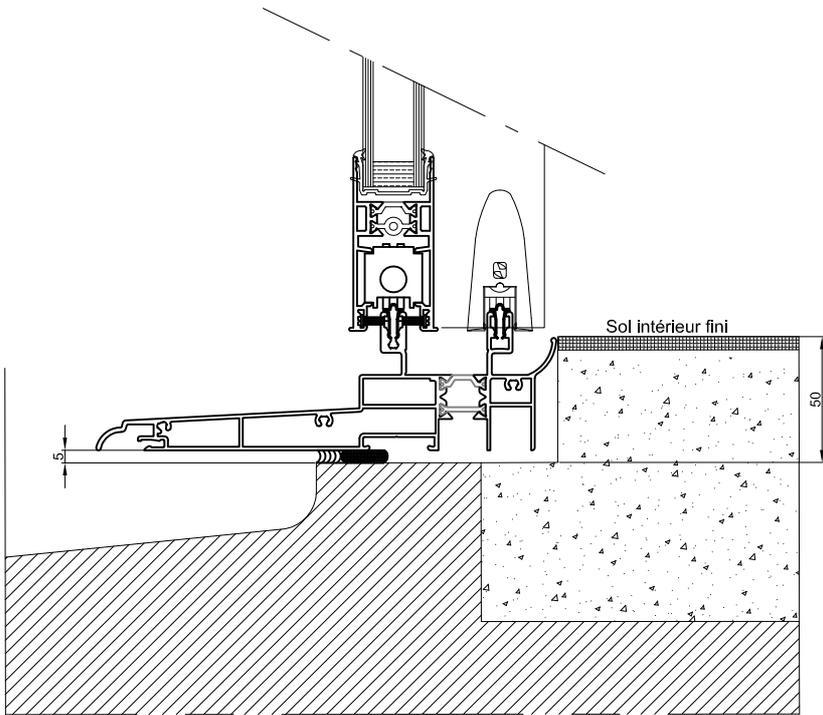


Voir plan de réservation
n°: LNI160ECS

Echelle: 1:3


Coulissant alignés 3 vantaux/2rails Performance équipement A: Isolation de 160 avec appui std et encastrés+volet monobloc fourniVRF

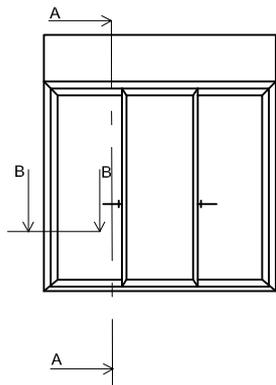

Coupe A-A

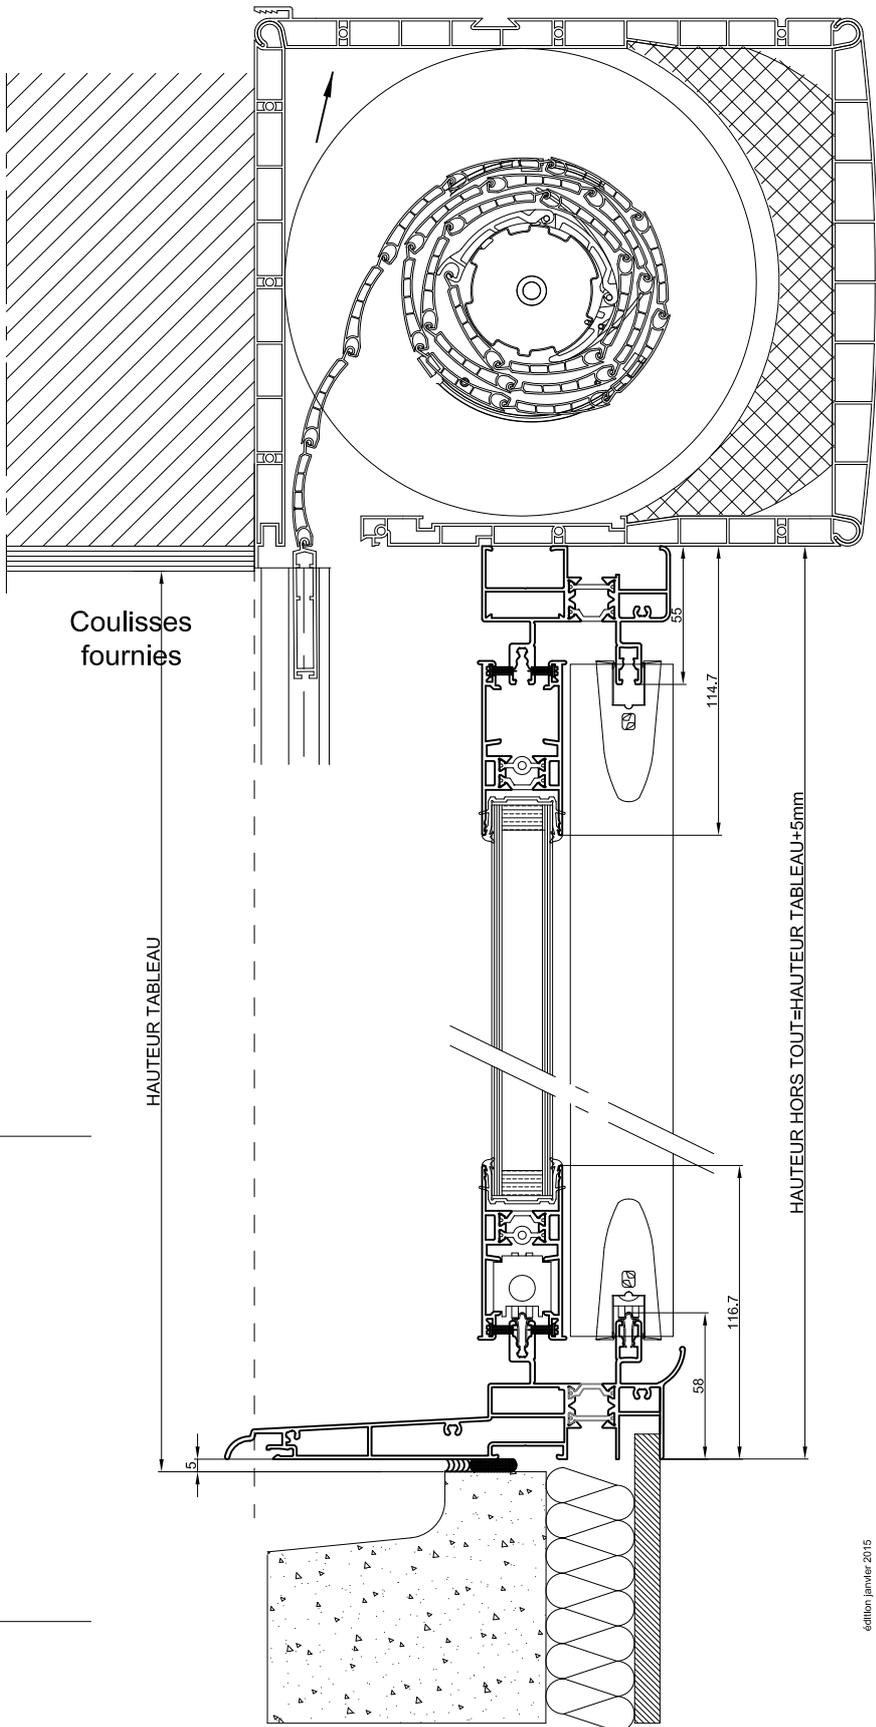


Coupe B-B

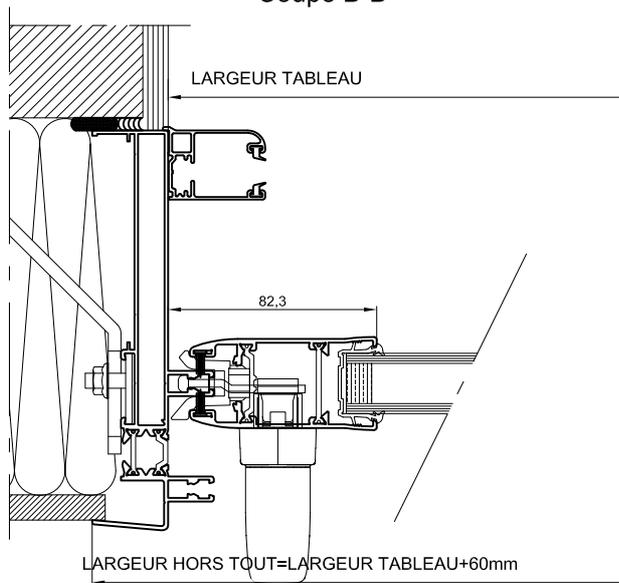



Echelle: 1:3

Coulissant alignés 3 vantaux/2rails Performance équipement A : Isolation de 160 avec appui standard SVR

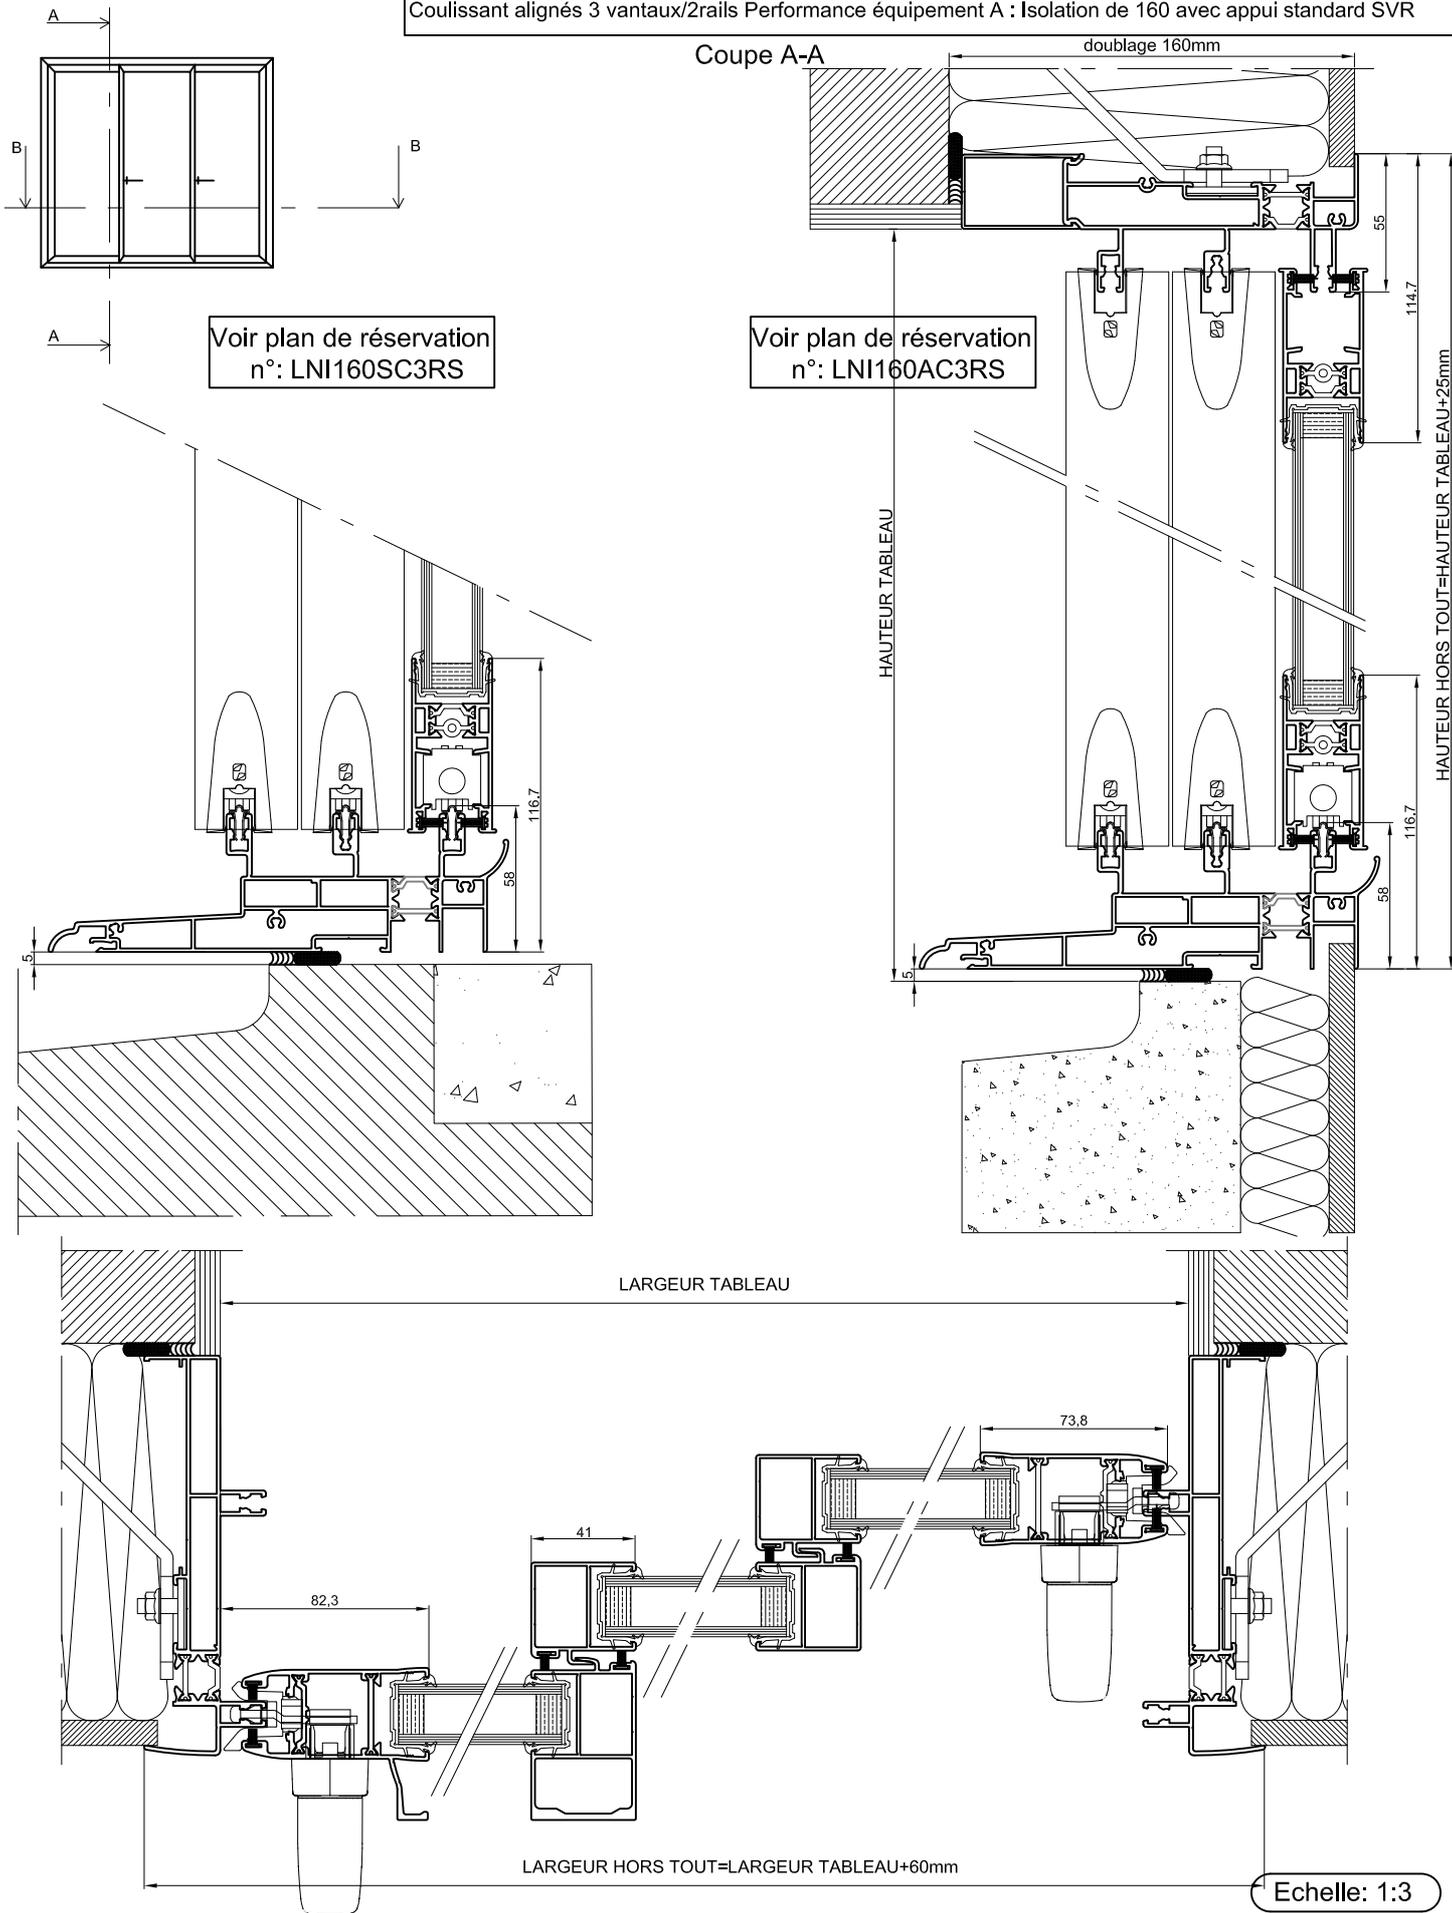



Coulissant alignés 3 vantaux/2rails Performance équipement A :Isolation de 160 avec appui std et encastrés+volet roulant intérieur

Coupe A-A

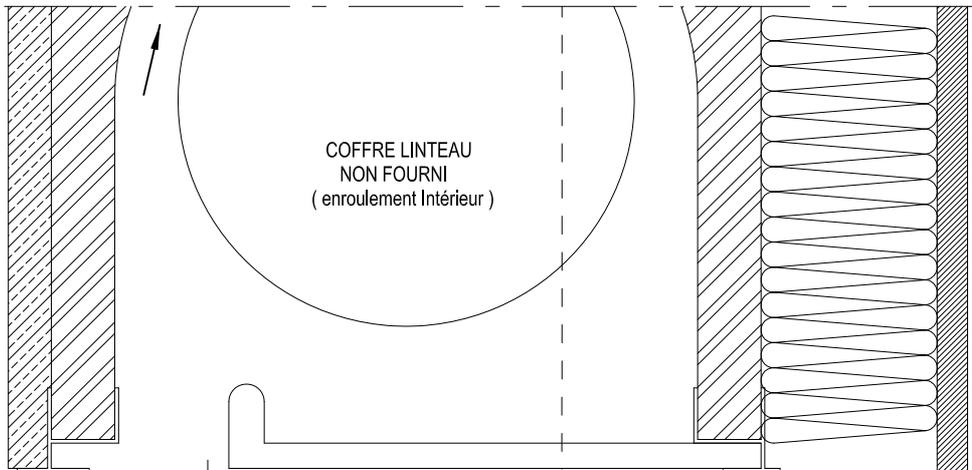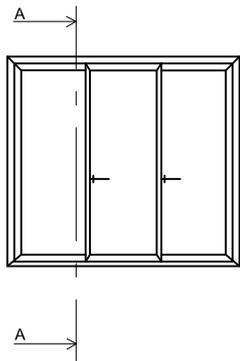

Coulisses non fournies

Détail seuil encastré

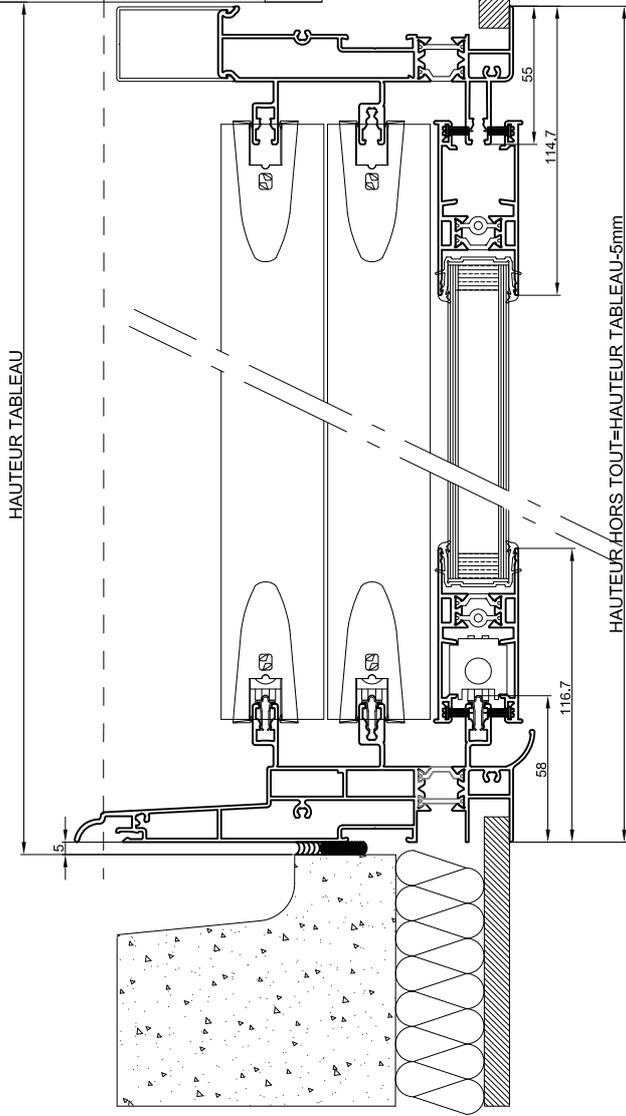
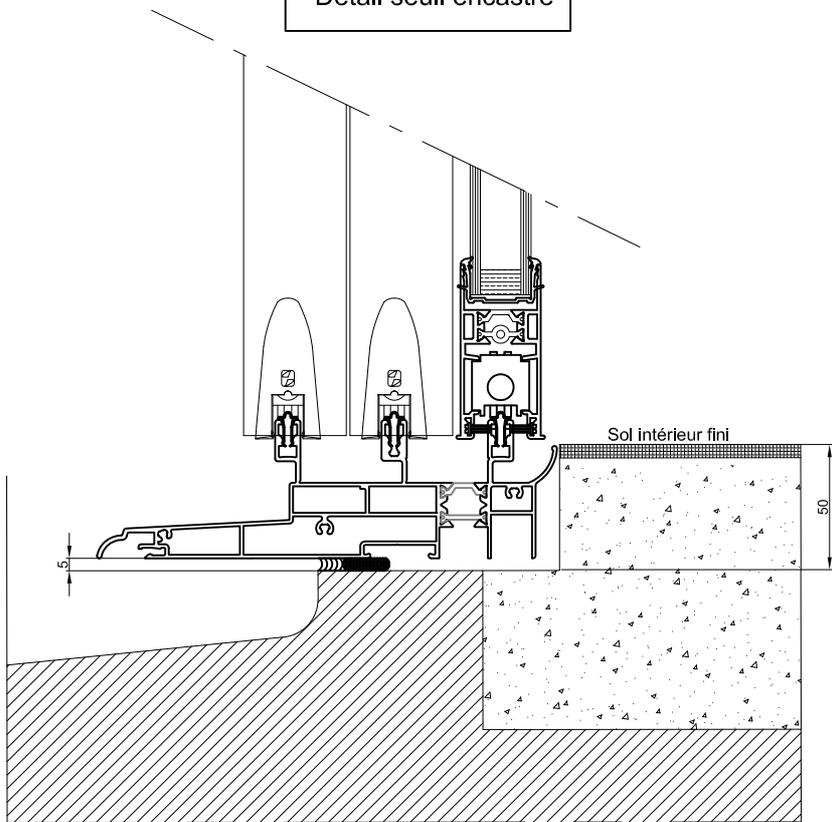


Voir plan de réservation
n°: LNI160EC3RS

Echelle: 1:3



Coulissant alignés 3 vantaux/2rails Performance équipement A: Isolation de 160 avec appui std et encastrés+volet roulant extérieur

Coupe A-A

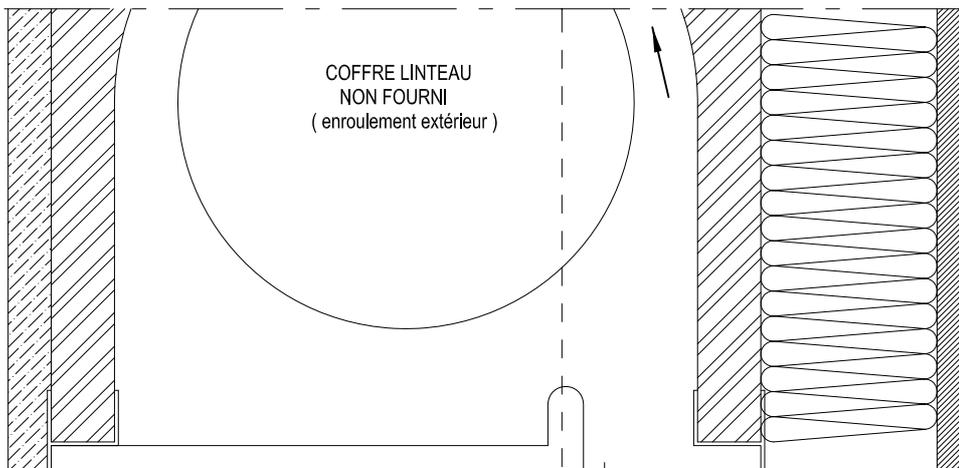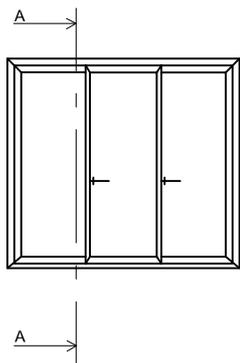

Coulisses non fournies


Détail seuil encastré

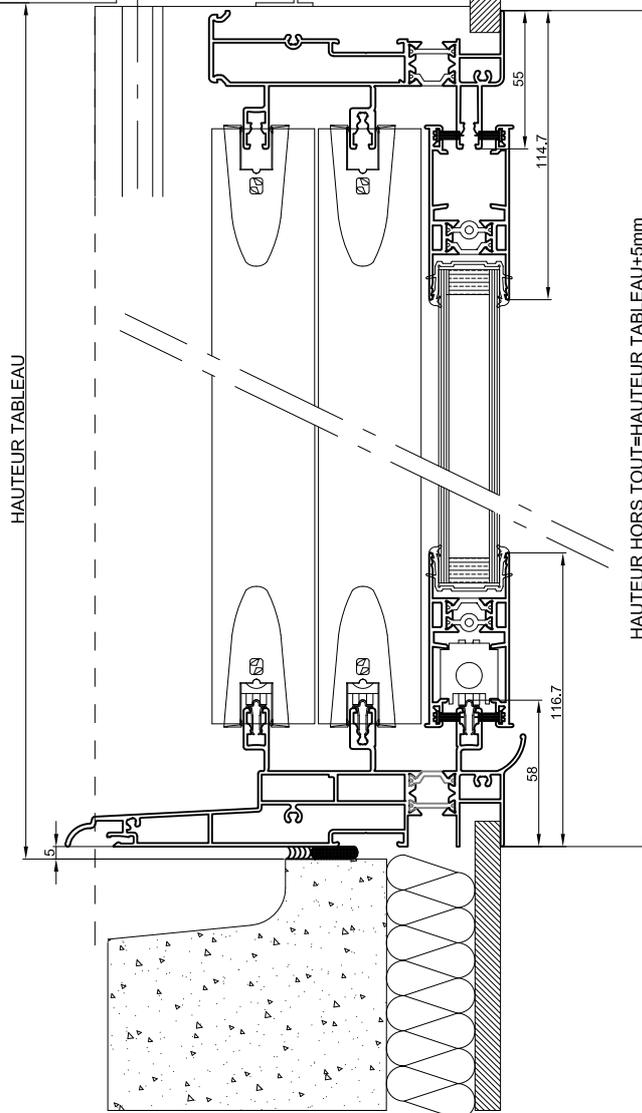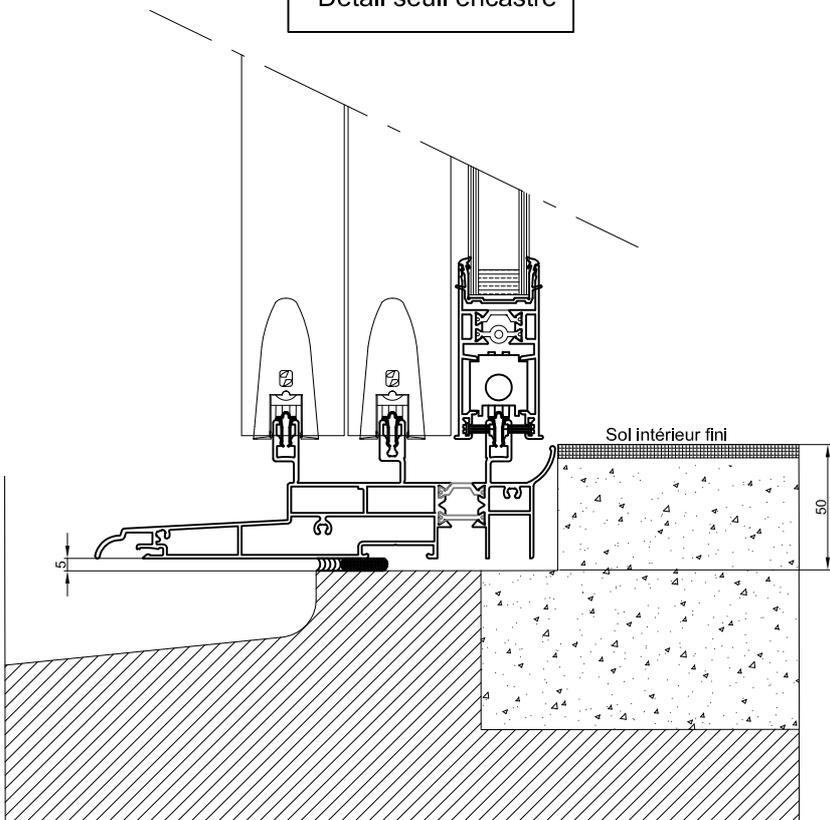


Voir plan de réservation
n°: LNI160EC3RS

Echelle: 1:3


Coulissant alignés 3 vantaux/2rails Performance équipement A: Isolation de 160 avec appui std+volet roulant monobloc fourni VRF

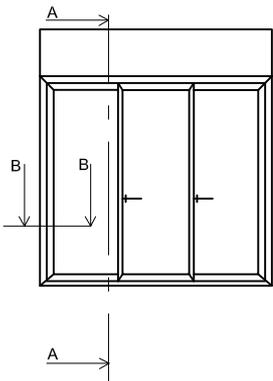

Coupe A-A

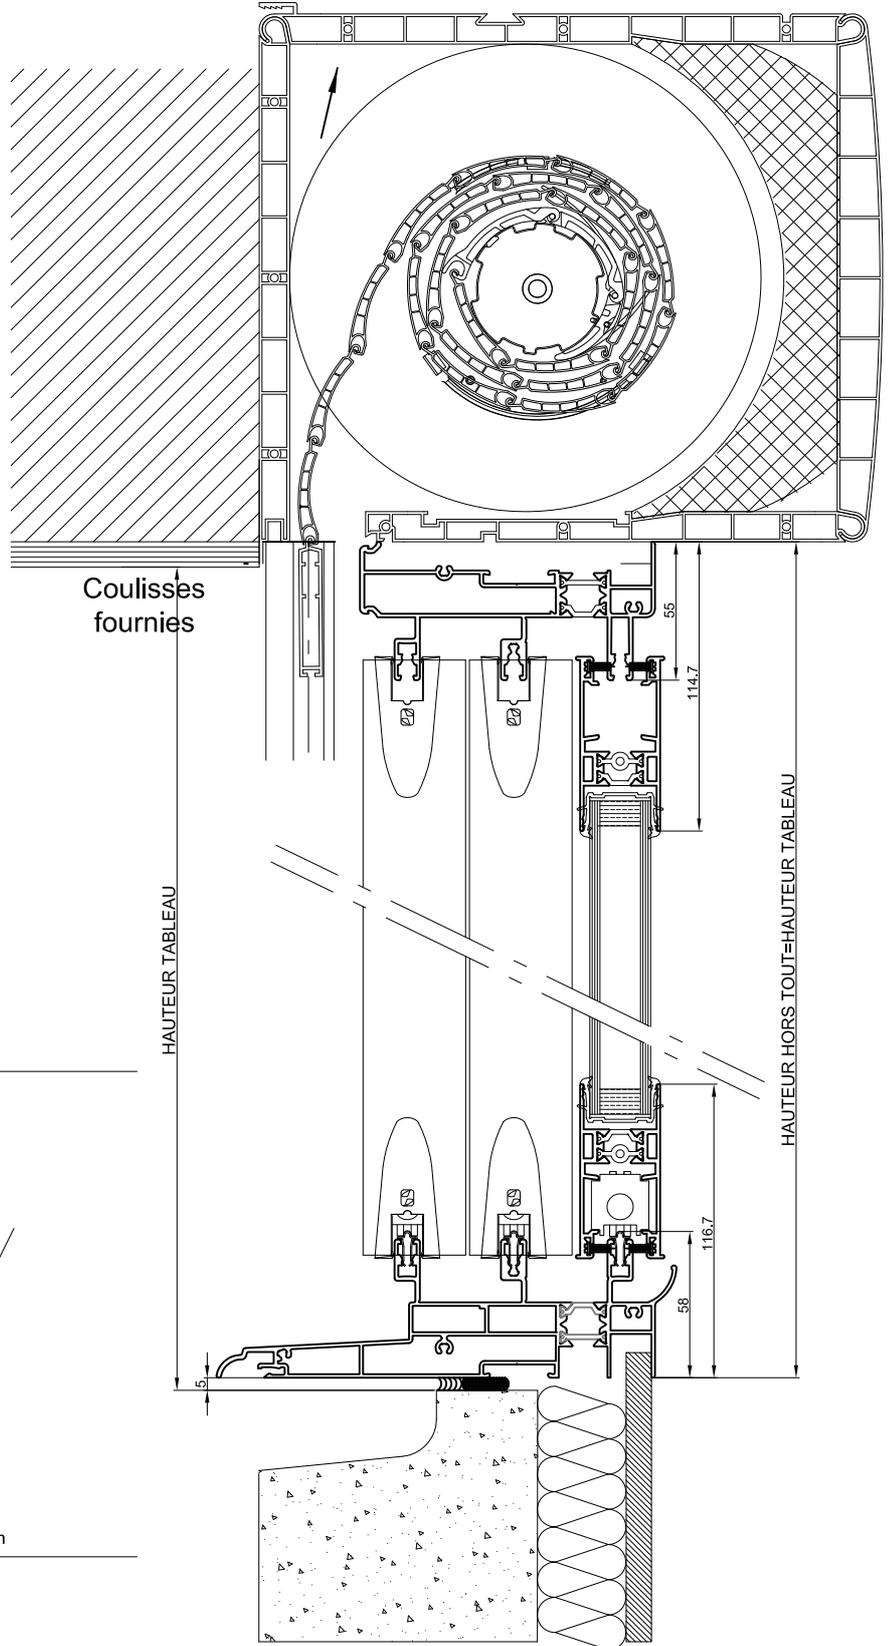




Coupe B-B

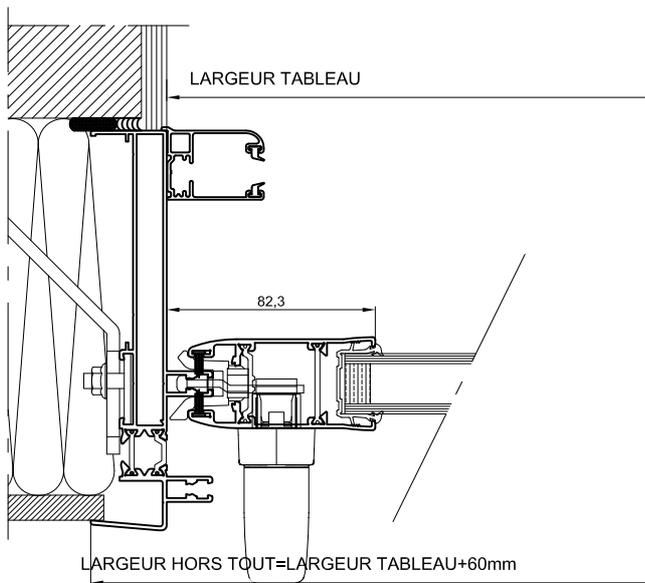

Echelle: 1:3

Coulissant 2 vantaux/2rails Performance équipement A :Pose classique en tunnel




Coupe A-A

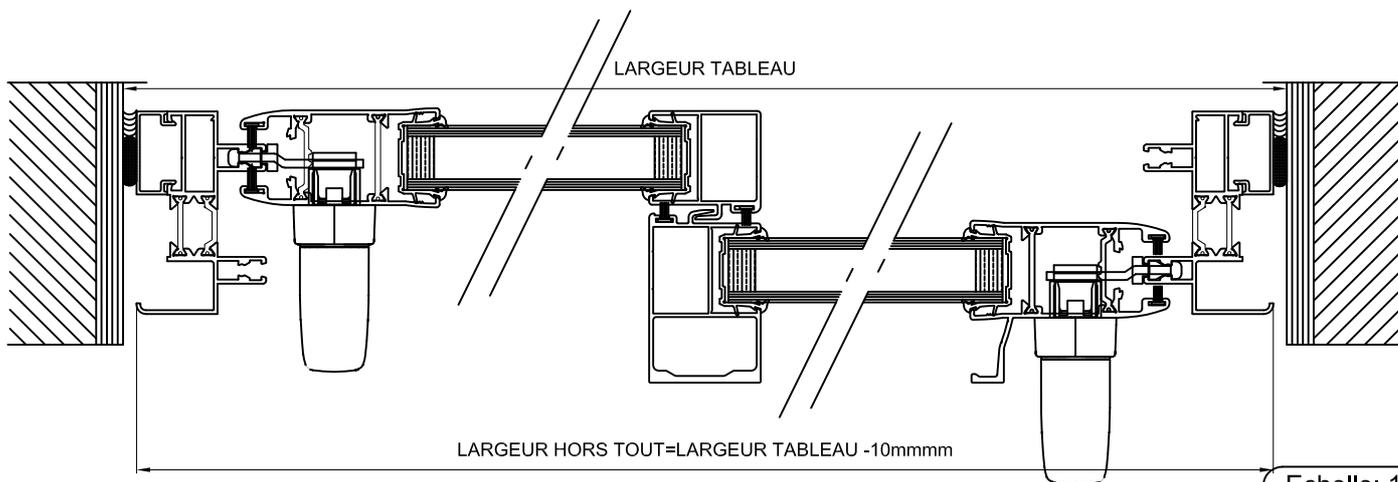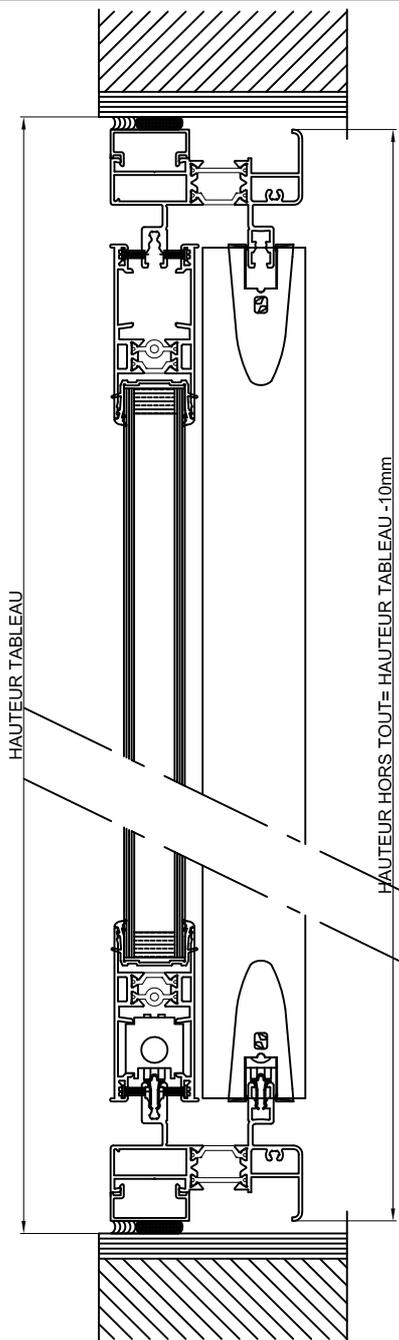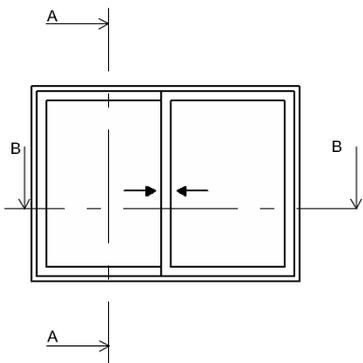

Echelle: 1:3

Coulissant 2 vantaux/2rails Performance équipement A : Pose classique en feuillure




Coupe A-A

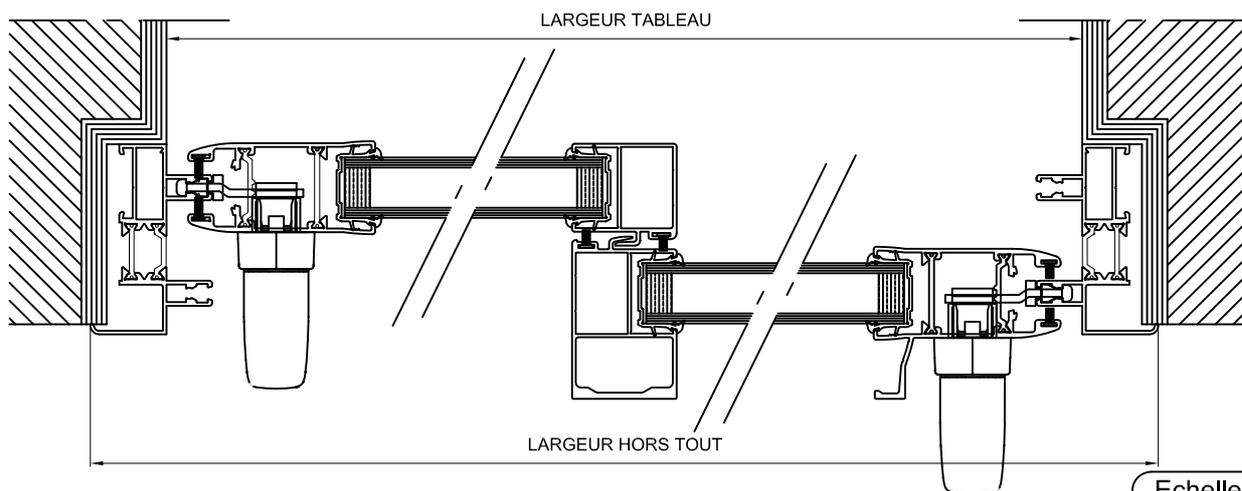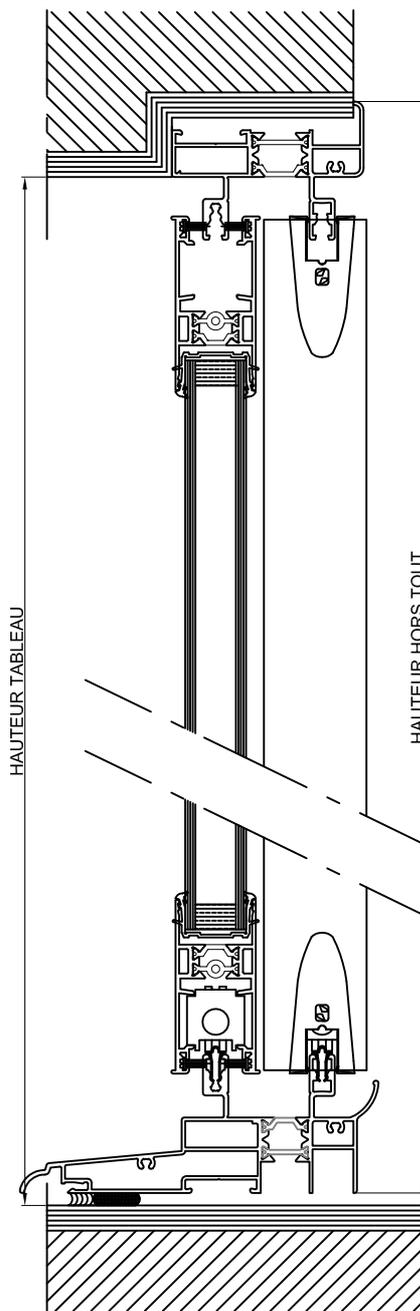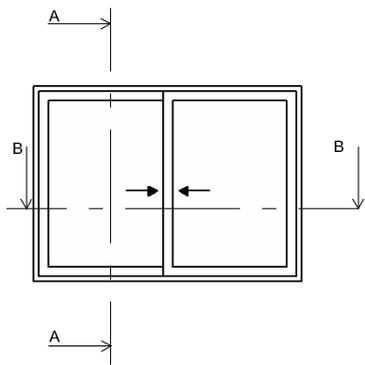

Echelle: 1:3

Coulissant 2 vantaux/2rails Performance équipement A : Pose classique au nu intérieur

Coupe A-A

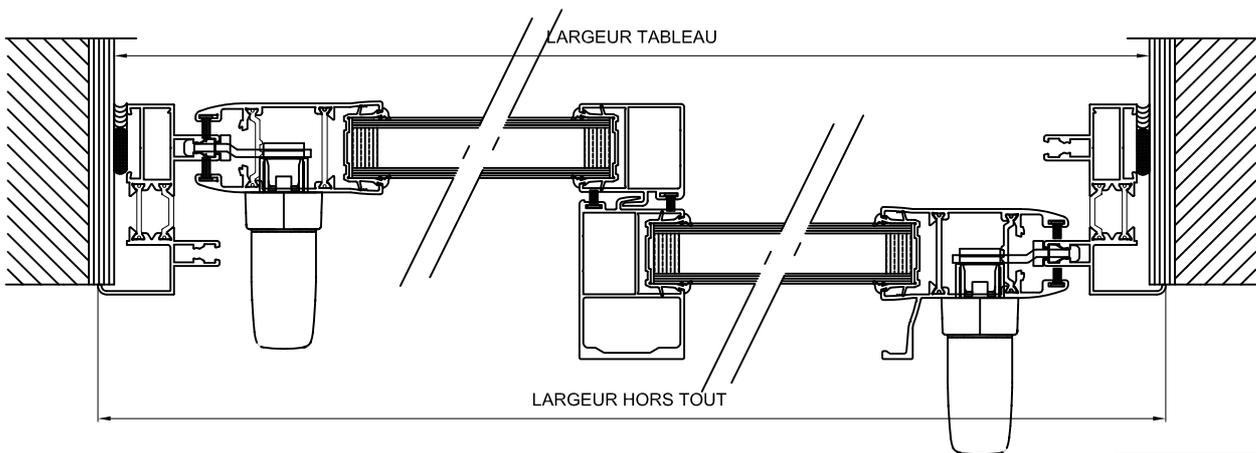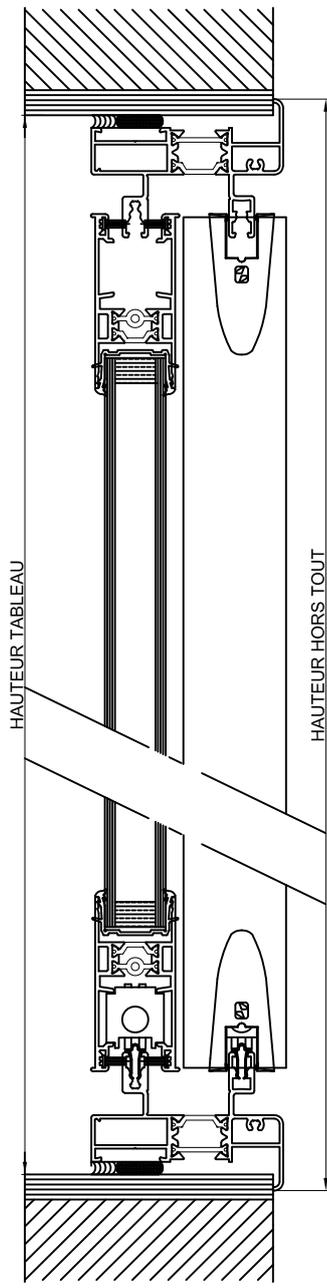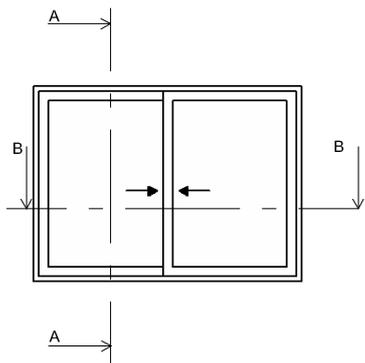

Echelle: 1:3

Coulissant 2 vantaux sur 2 rails Performance équipement A avec Traverse intermédiaire

